


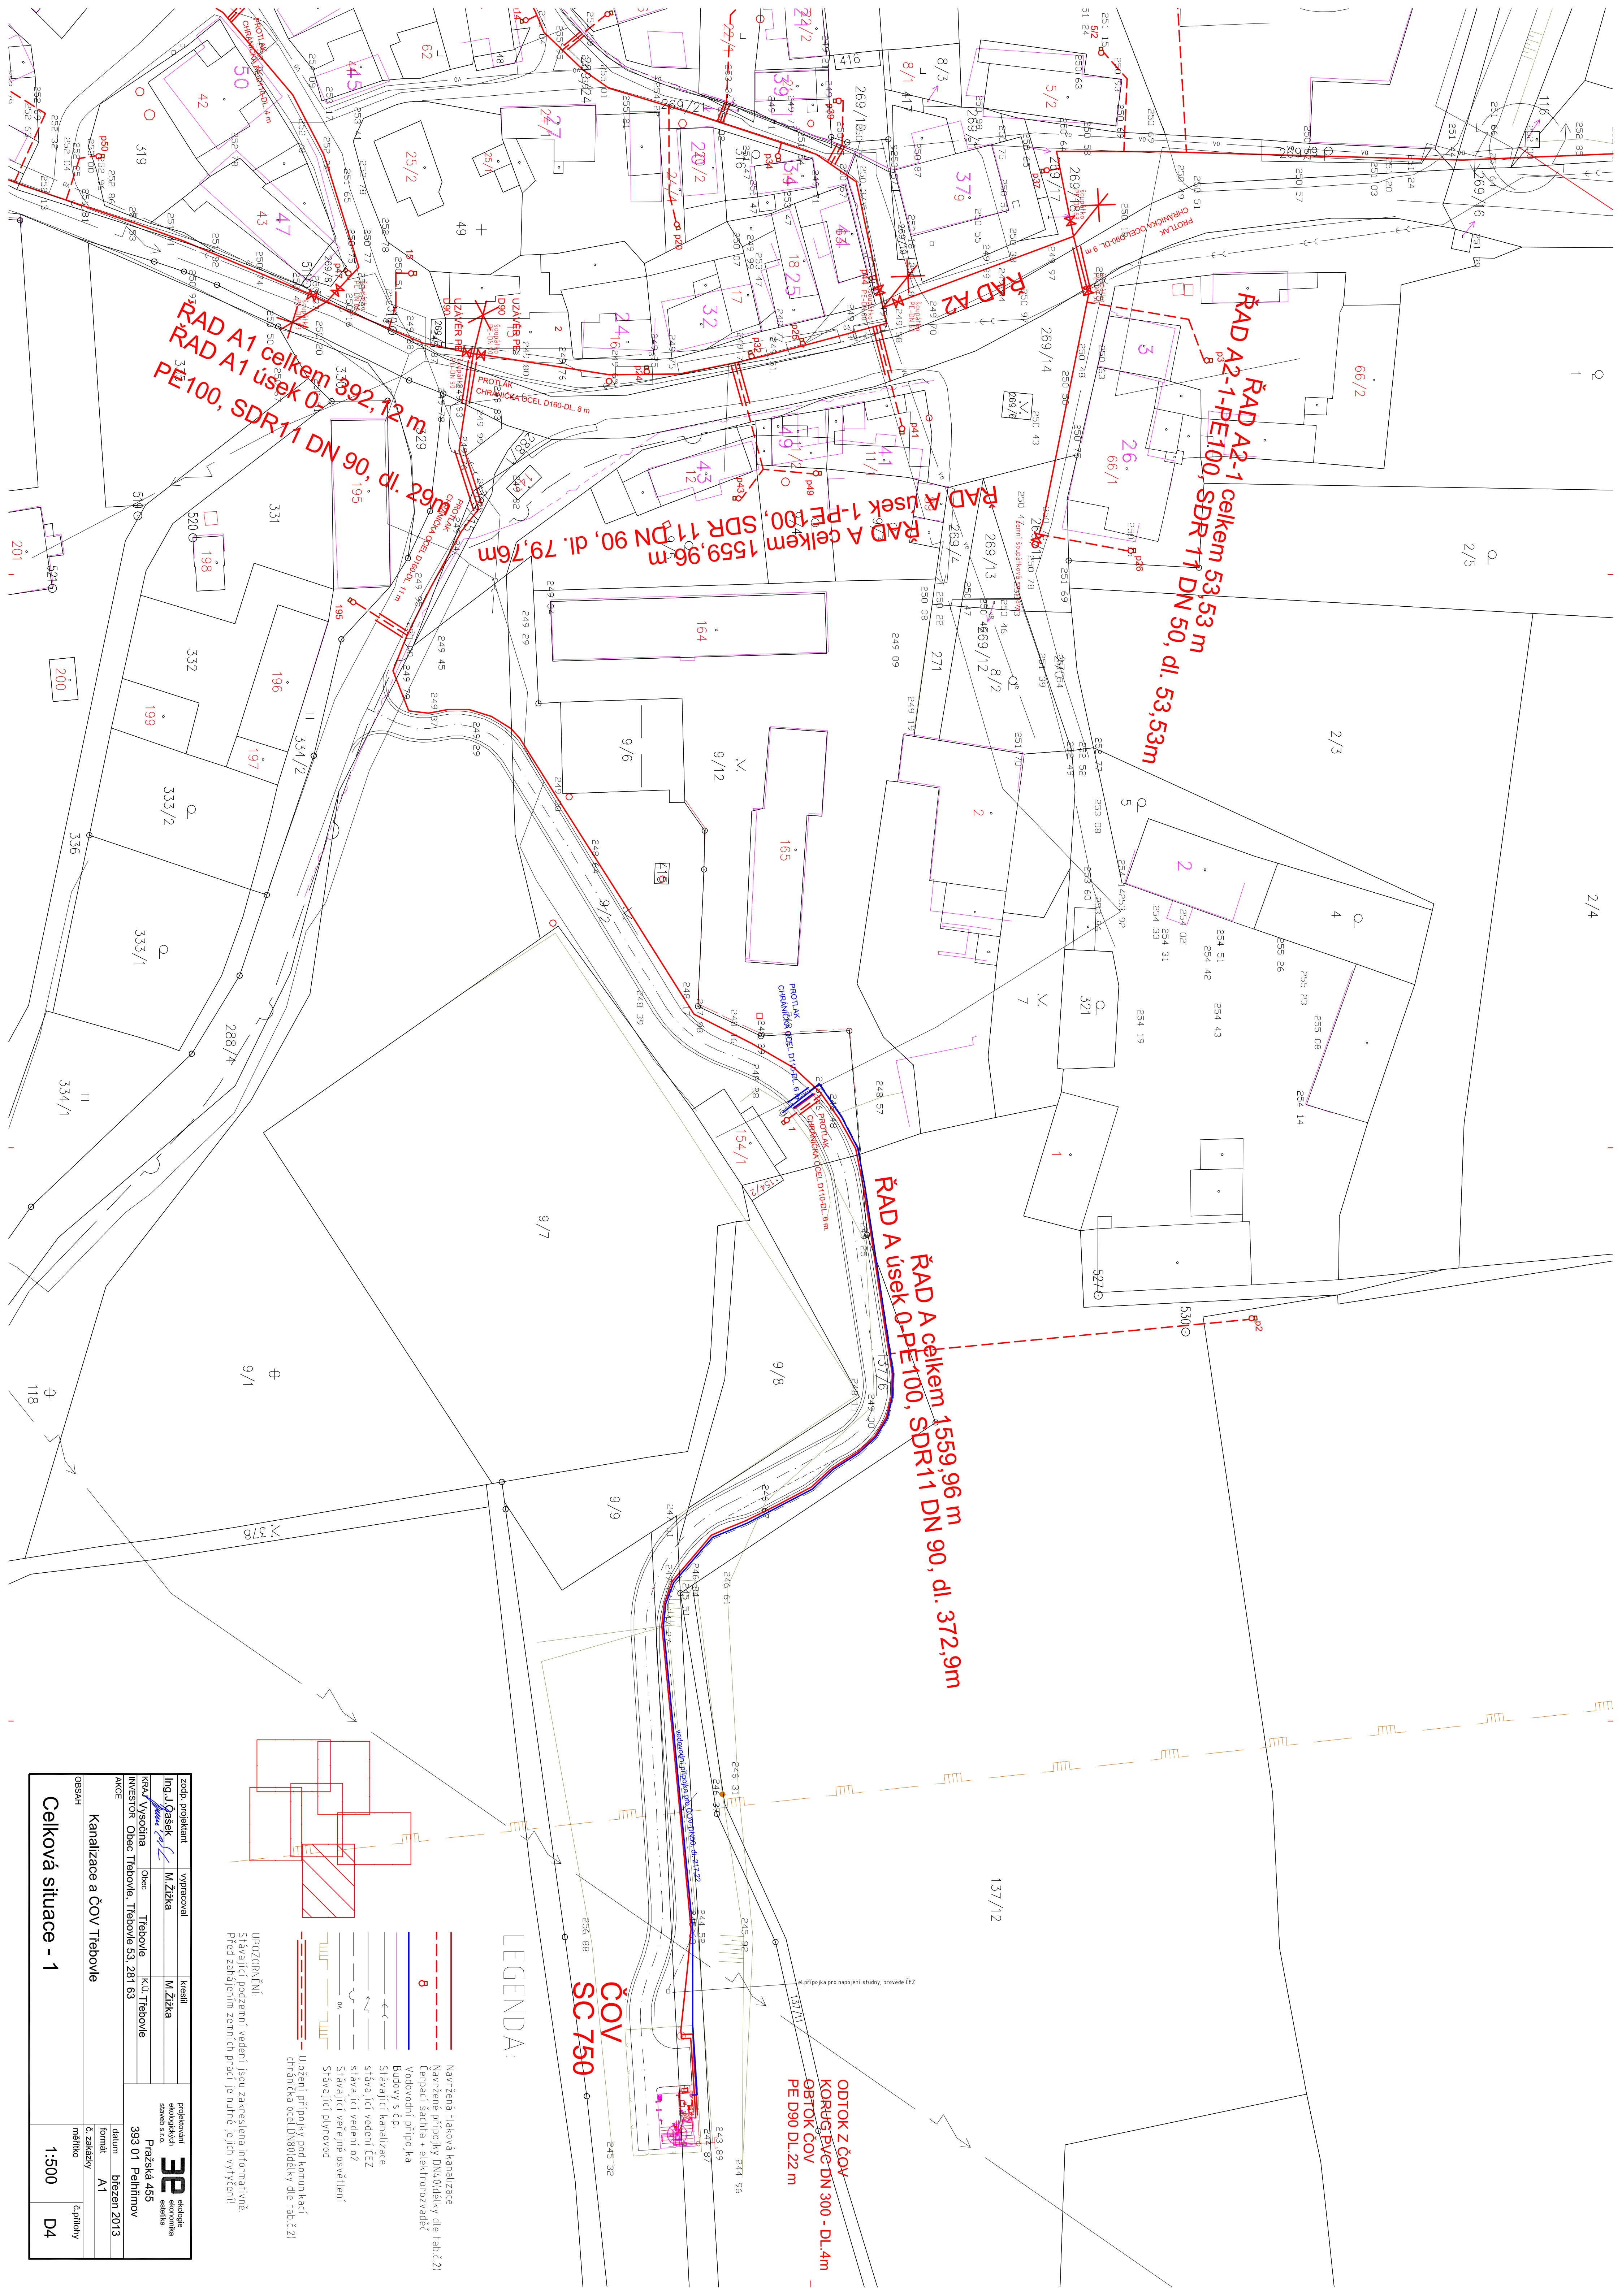

UPOMÍNKA:
Stávající podzemní vedení jsou zakreslena informativně.
Před zahájením zemních prací je nutné jejich vyřízení!

- LEGENDA:
- Navržená tlaková kanalizace
 - Navržené přípojky DN40/dělký dle Tab.2.2)
 - Čerpací šachta + elektrovozvaděč
 - Vodovodní přípojka
 - Budovy s č.č.
 - Stávající kanalizace
 - stávající vedení ČČZ
 - stávající vedení o2
 - Stávající veřejné osvětlení
 - Stávající plynovod
 - Uložení přípojek pod komunikací
 - chráněná ocel DN80/dělký dle Tab.2.2)

zadp. projektant	vypracoval	kreslil	projektování	
			Ing. J. Ošásek	projektování staveb s.r.o.
KRAJ Vysočina	M. Zizka	M. Zizka		
INVESTOR Obec Třebovle	Třebovle	Ku. Třebovle		
AKCE				
Kanalizace a ČOV Třebovle			393 01 Peřimřiv	Pražská 455
			datum	březen 2013
			formát	A1
			č. zakázky	meřičko
			1:500	D4