
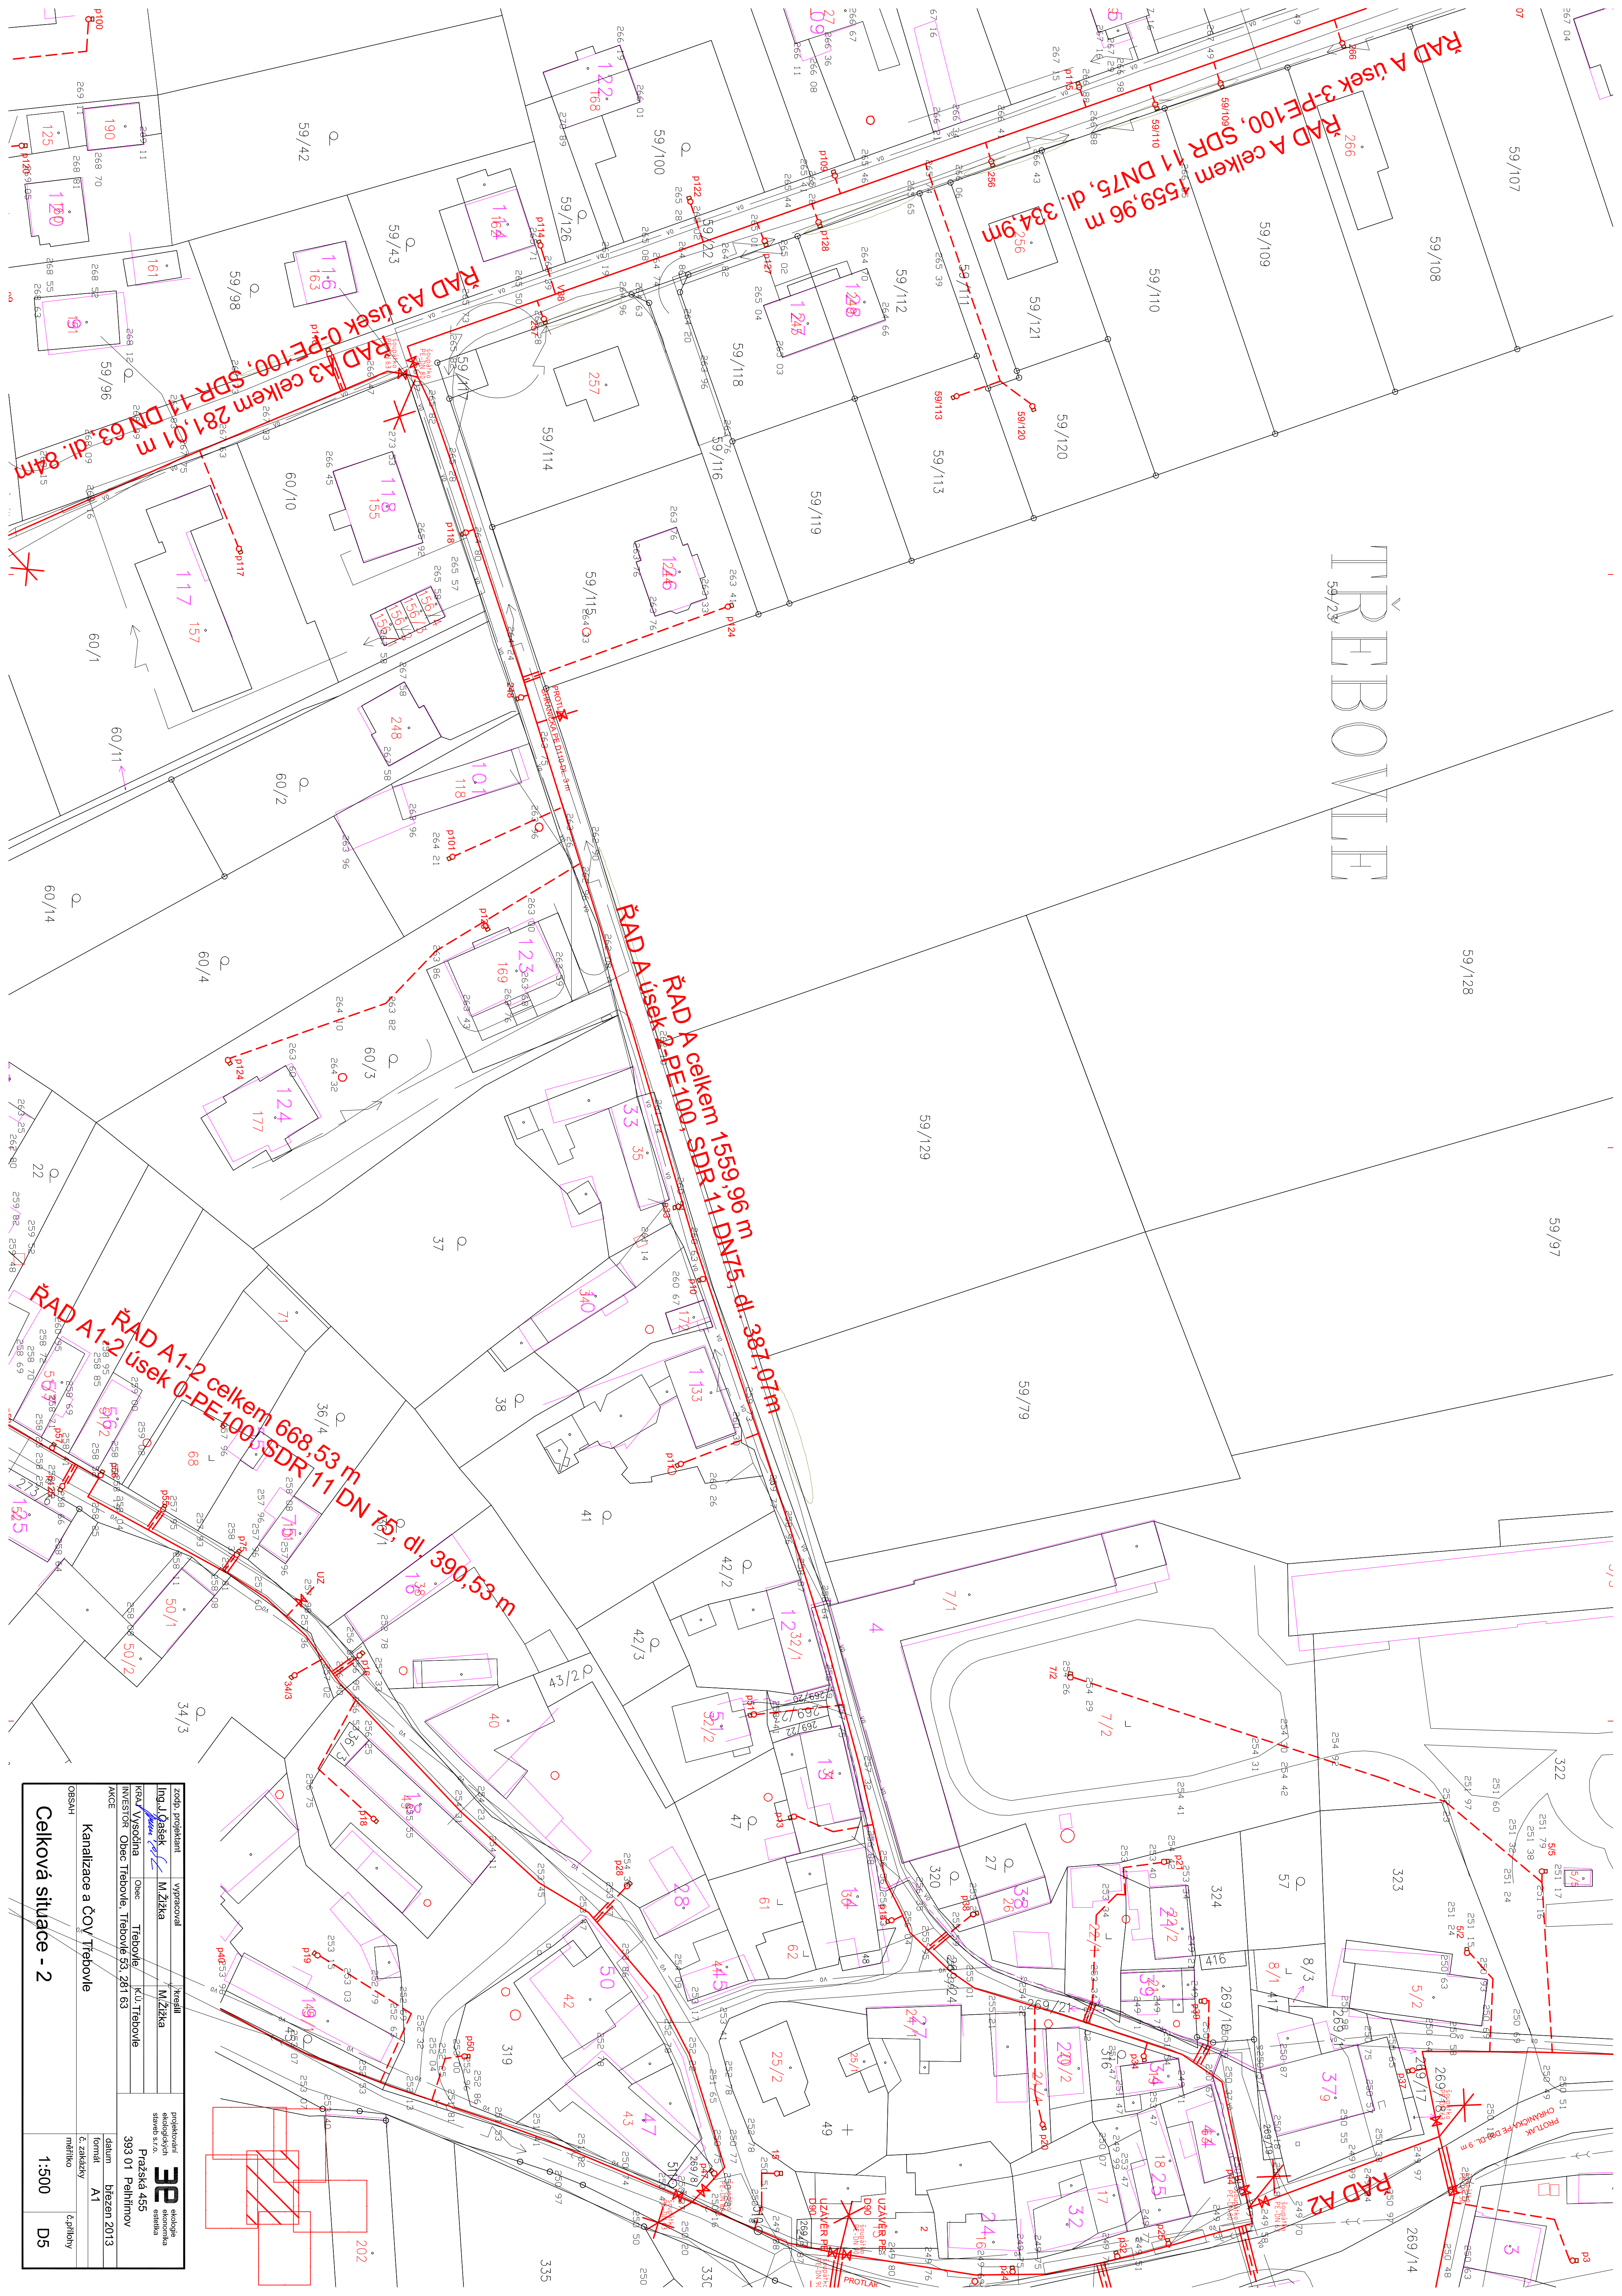


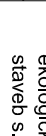

Ing. J. Opatšík	zodp. pracovník	podpisatel sociologický služeb s.r.o.	 sociologický služeb s.r.o. estetika
M. Žizka	M. Žizka	Prázká 455 393 01 Pelnimov	
KVSOA Vysoká investiční	Obec Třebovle	KU, Třebovle	
AKCE	Obec Třebovle, Třebovle 53, 261 63		
Kanalizace a ČOV Třebovle		datum březen 2013	
OSBH		formát A1	
		č. zakázky	
		metriko	
Celková situace - 2		1:500	D5
		č.přihlavy	