


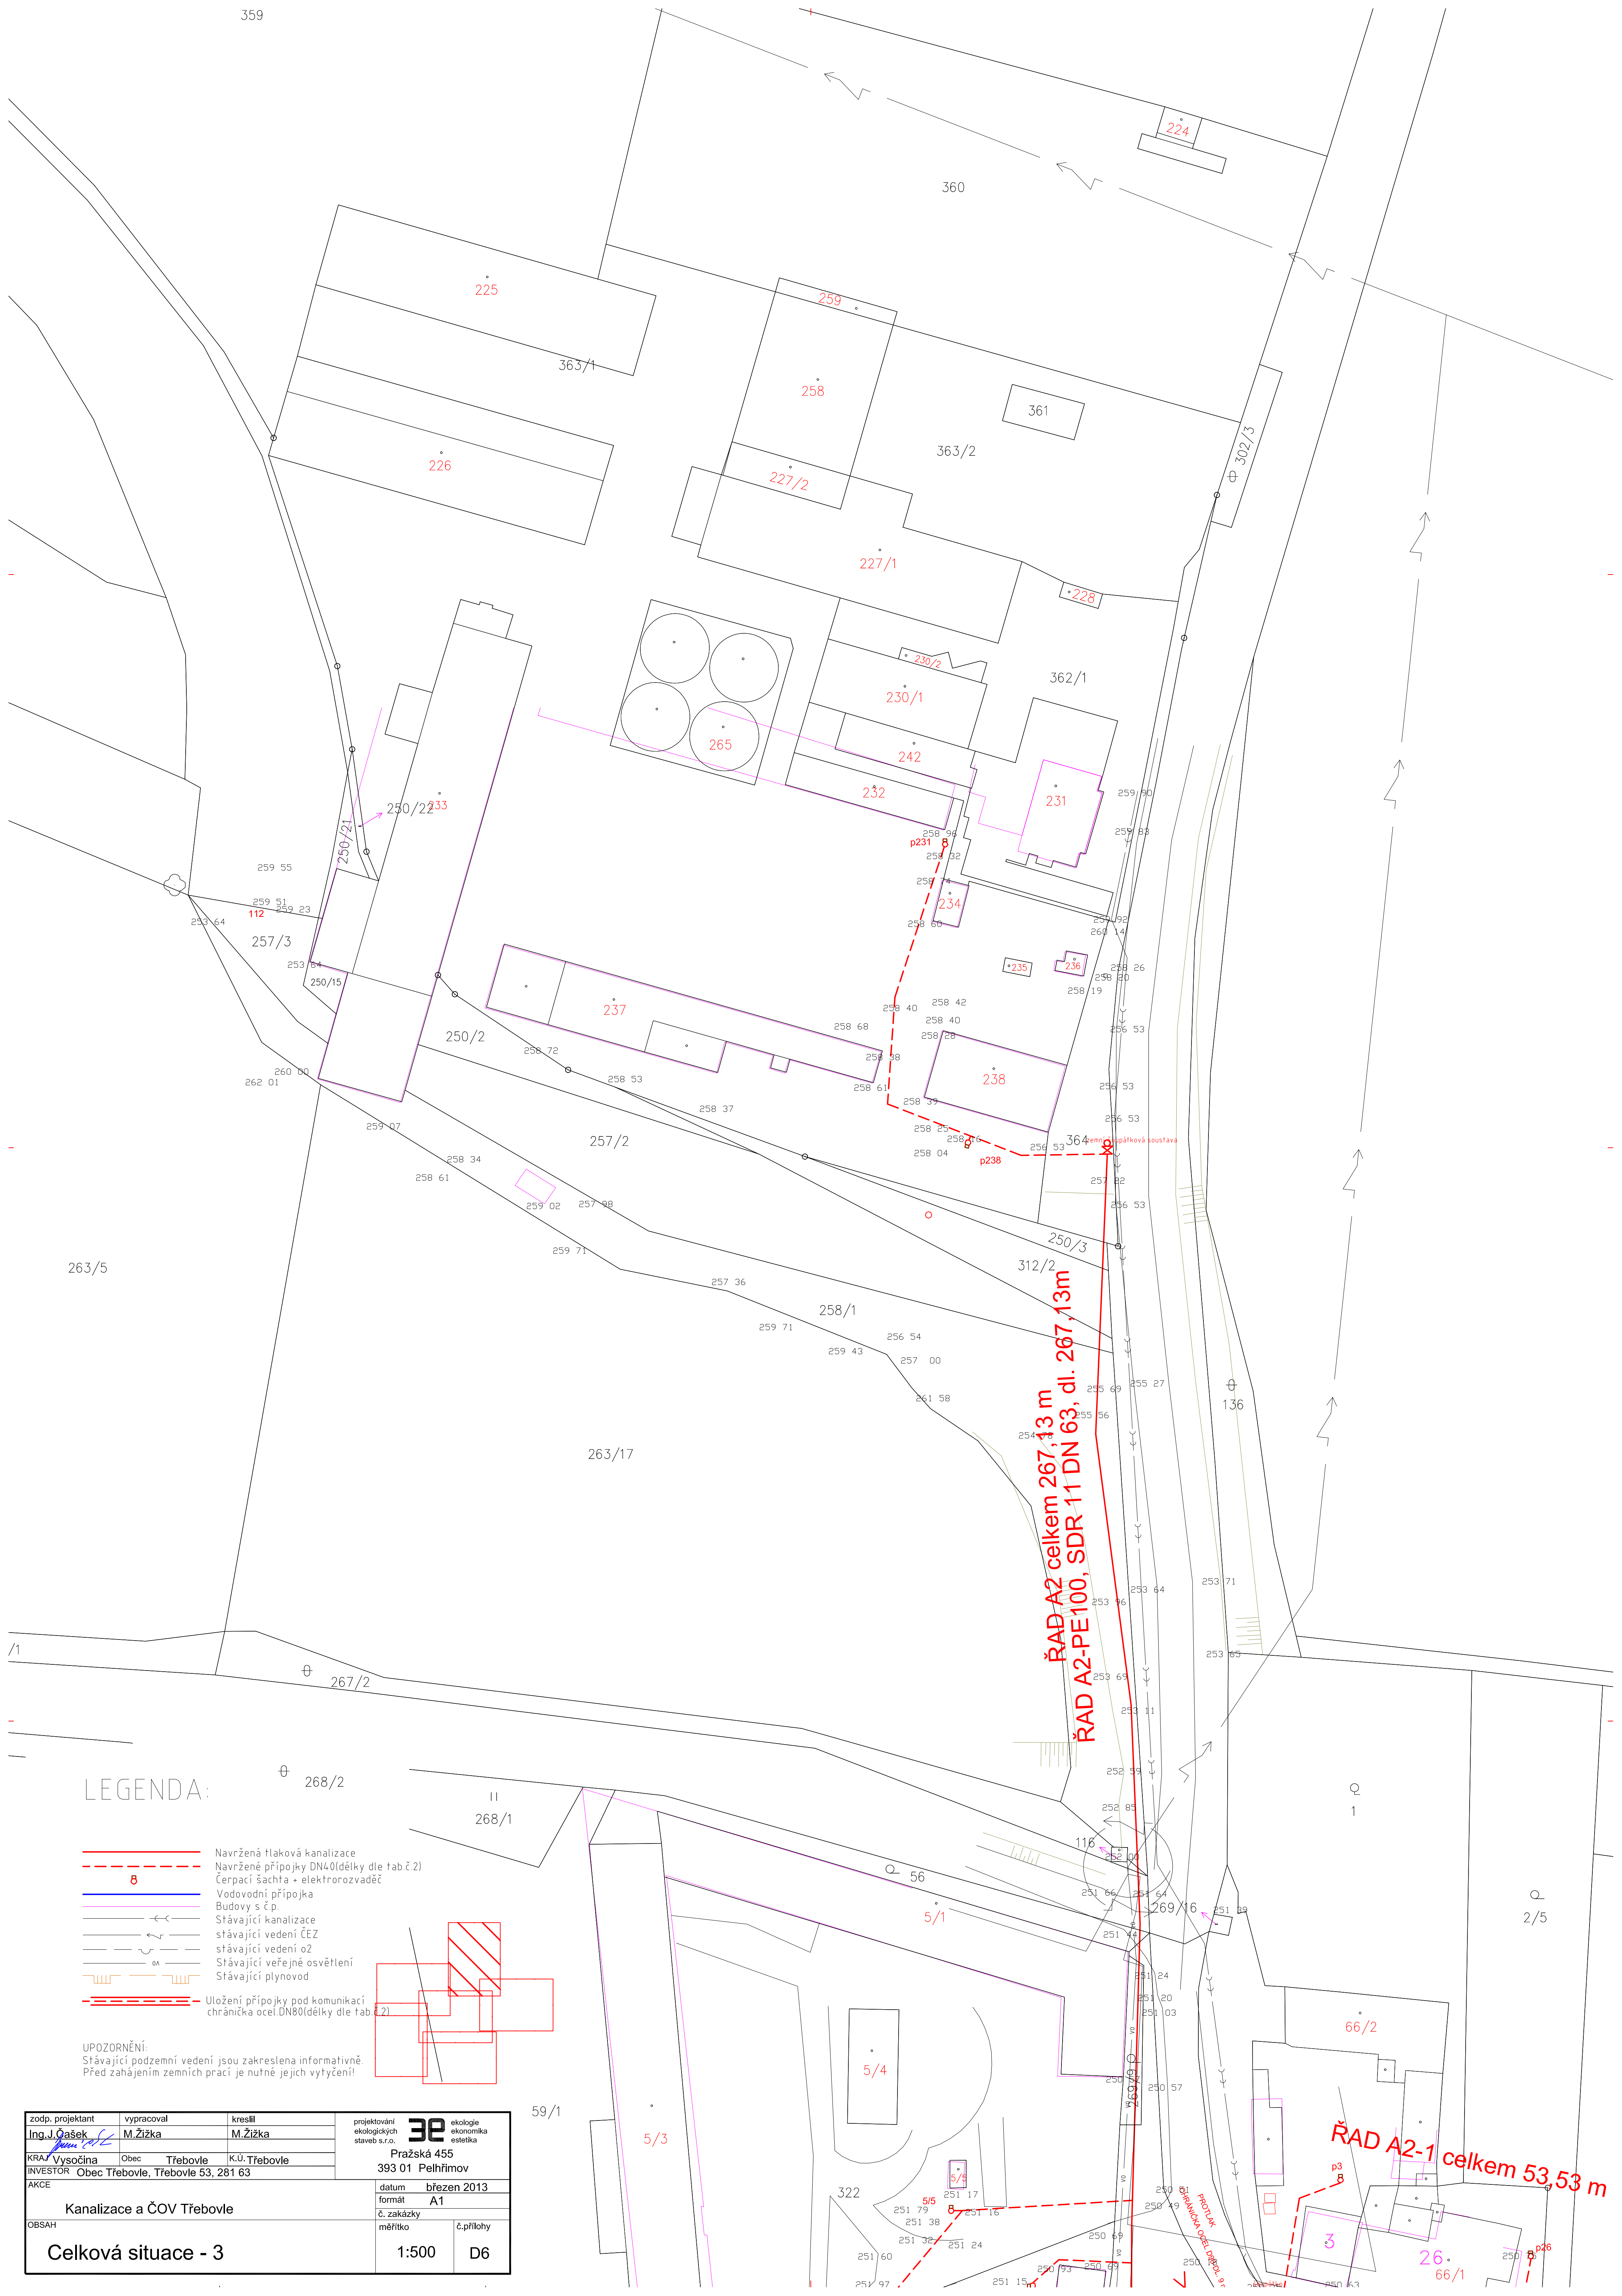

LEGENDA:

- Navržená tlaková kanalizace
- Navržené přípojky DN40(délky dle tab.č.2)
- Čerpací šachta - elektrorozvaděč
- Vodovodní přípojka
- Budovy s č.p.
- Stávající kanalizace
- stávající vedení ČEZ
- stávající vedení o2
- Stávající veřejné osvětlení
- Stávající plynovod
- Uložení přípojky pod komunikací
- chránička ocel.DN80(délky dle tab.č.2)

UPOZORNĚNÍ:
Stávající podzemní vedení jsou zakreslena informativně.
Před zahájením zemních prací je nutné jejich vytyčení!

zodp. projektant		vypracoval		kreslil		projektování ekologických staveb s.r.o.	3E	ekologie ekonomika estetika		
Ing. J. Oásek		M. Žižka		M. Žižka						
KRAJ Vysočina		Obec Třebovle		K.Ú. Třebovle						
INVESTOR Obec Třebovle, Třebovle 53, 281 63						Pražská 455 393 01 Pelhřimov				
AKCE						datum březen 2013				
Kanalizace a ČOV Třebovle						formát A1				
OBSAH						č. zakázky				
						měřítko			č.přílohy	
						1:500			D6	
Celková situace - 3										