
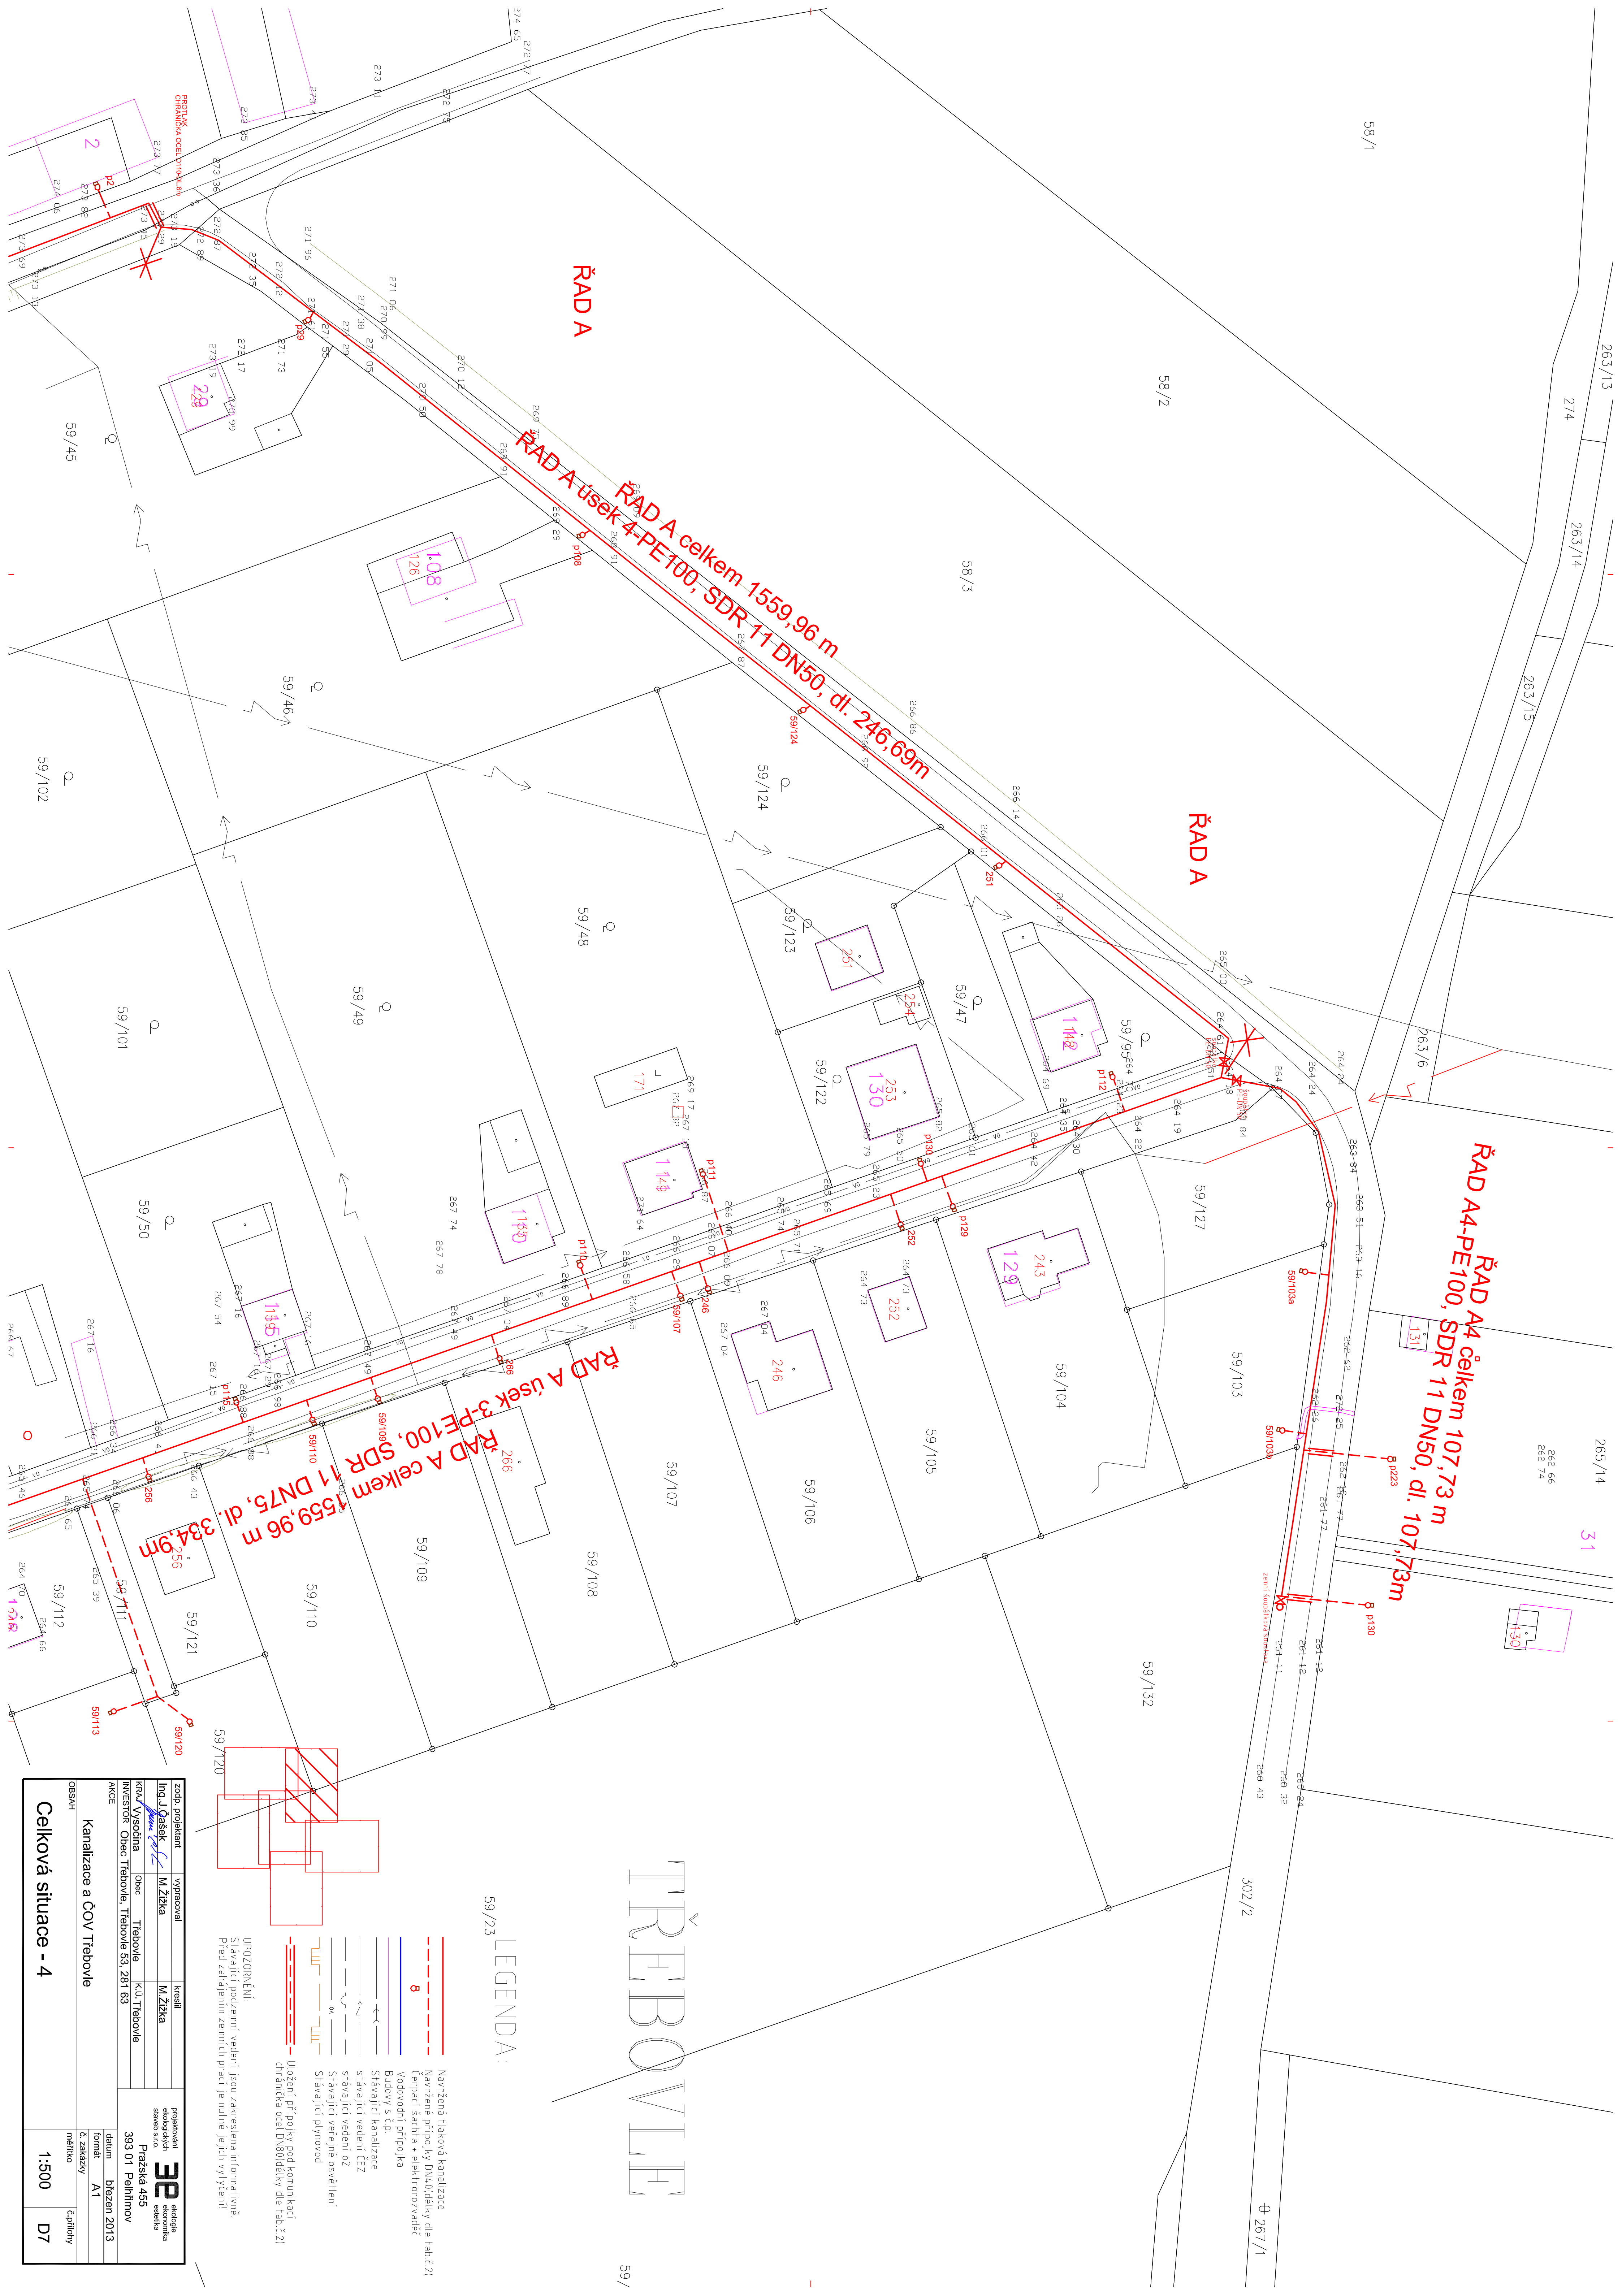


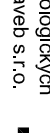

Ing. J. Ošálek	M. Zlázka	M. Zlázka	projevitel ekologických stavb s.r.o.	 Prázká 455 393 01 Pelhřimov
KRAJ Vyščina	Obec Třebovle	K.Ú. Třebovle		
INVESTOR	Obec Třebovle, Třebovle 53, 281 63			
AKCE	Kanalizace a ČOV Třebovle			
OBSAH	datum březen 2013		formát A1	č. zakázky
			měřítko	č. přílohy
Celková situace - 4		1:500	D7	