


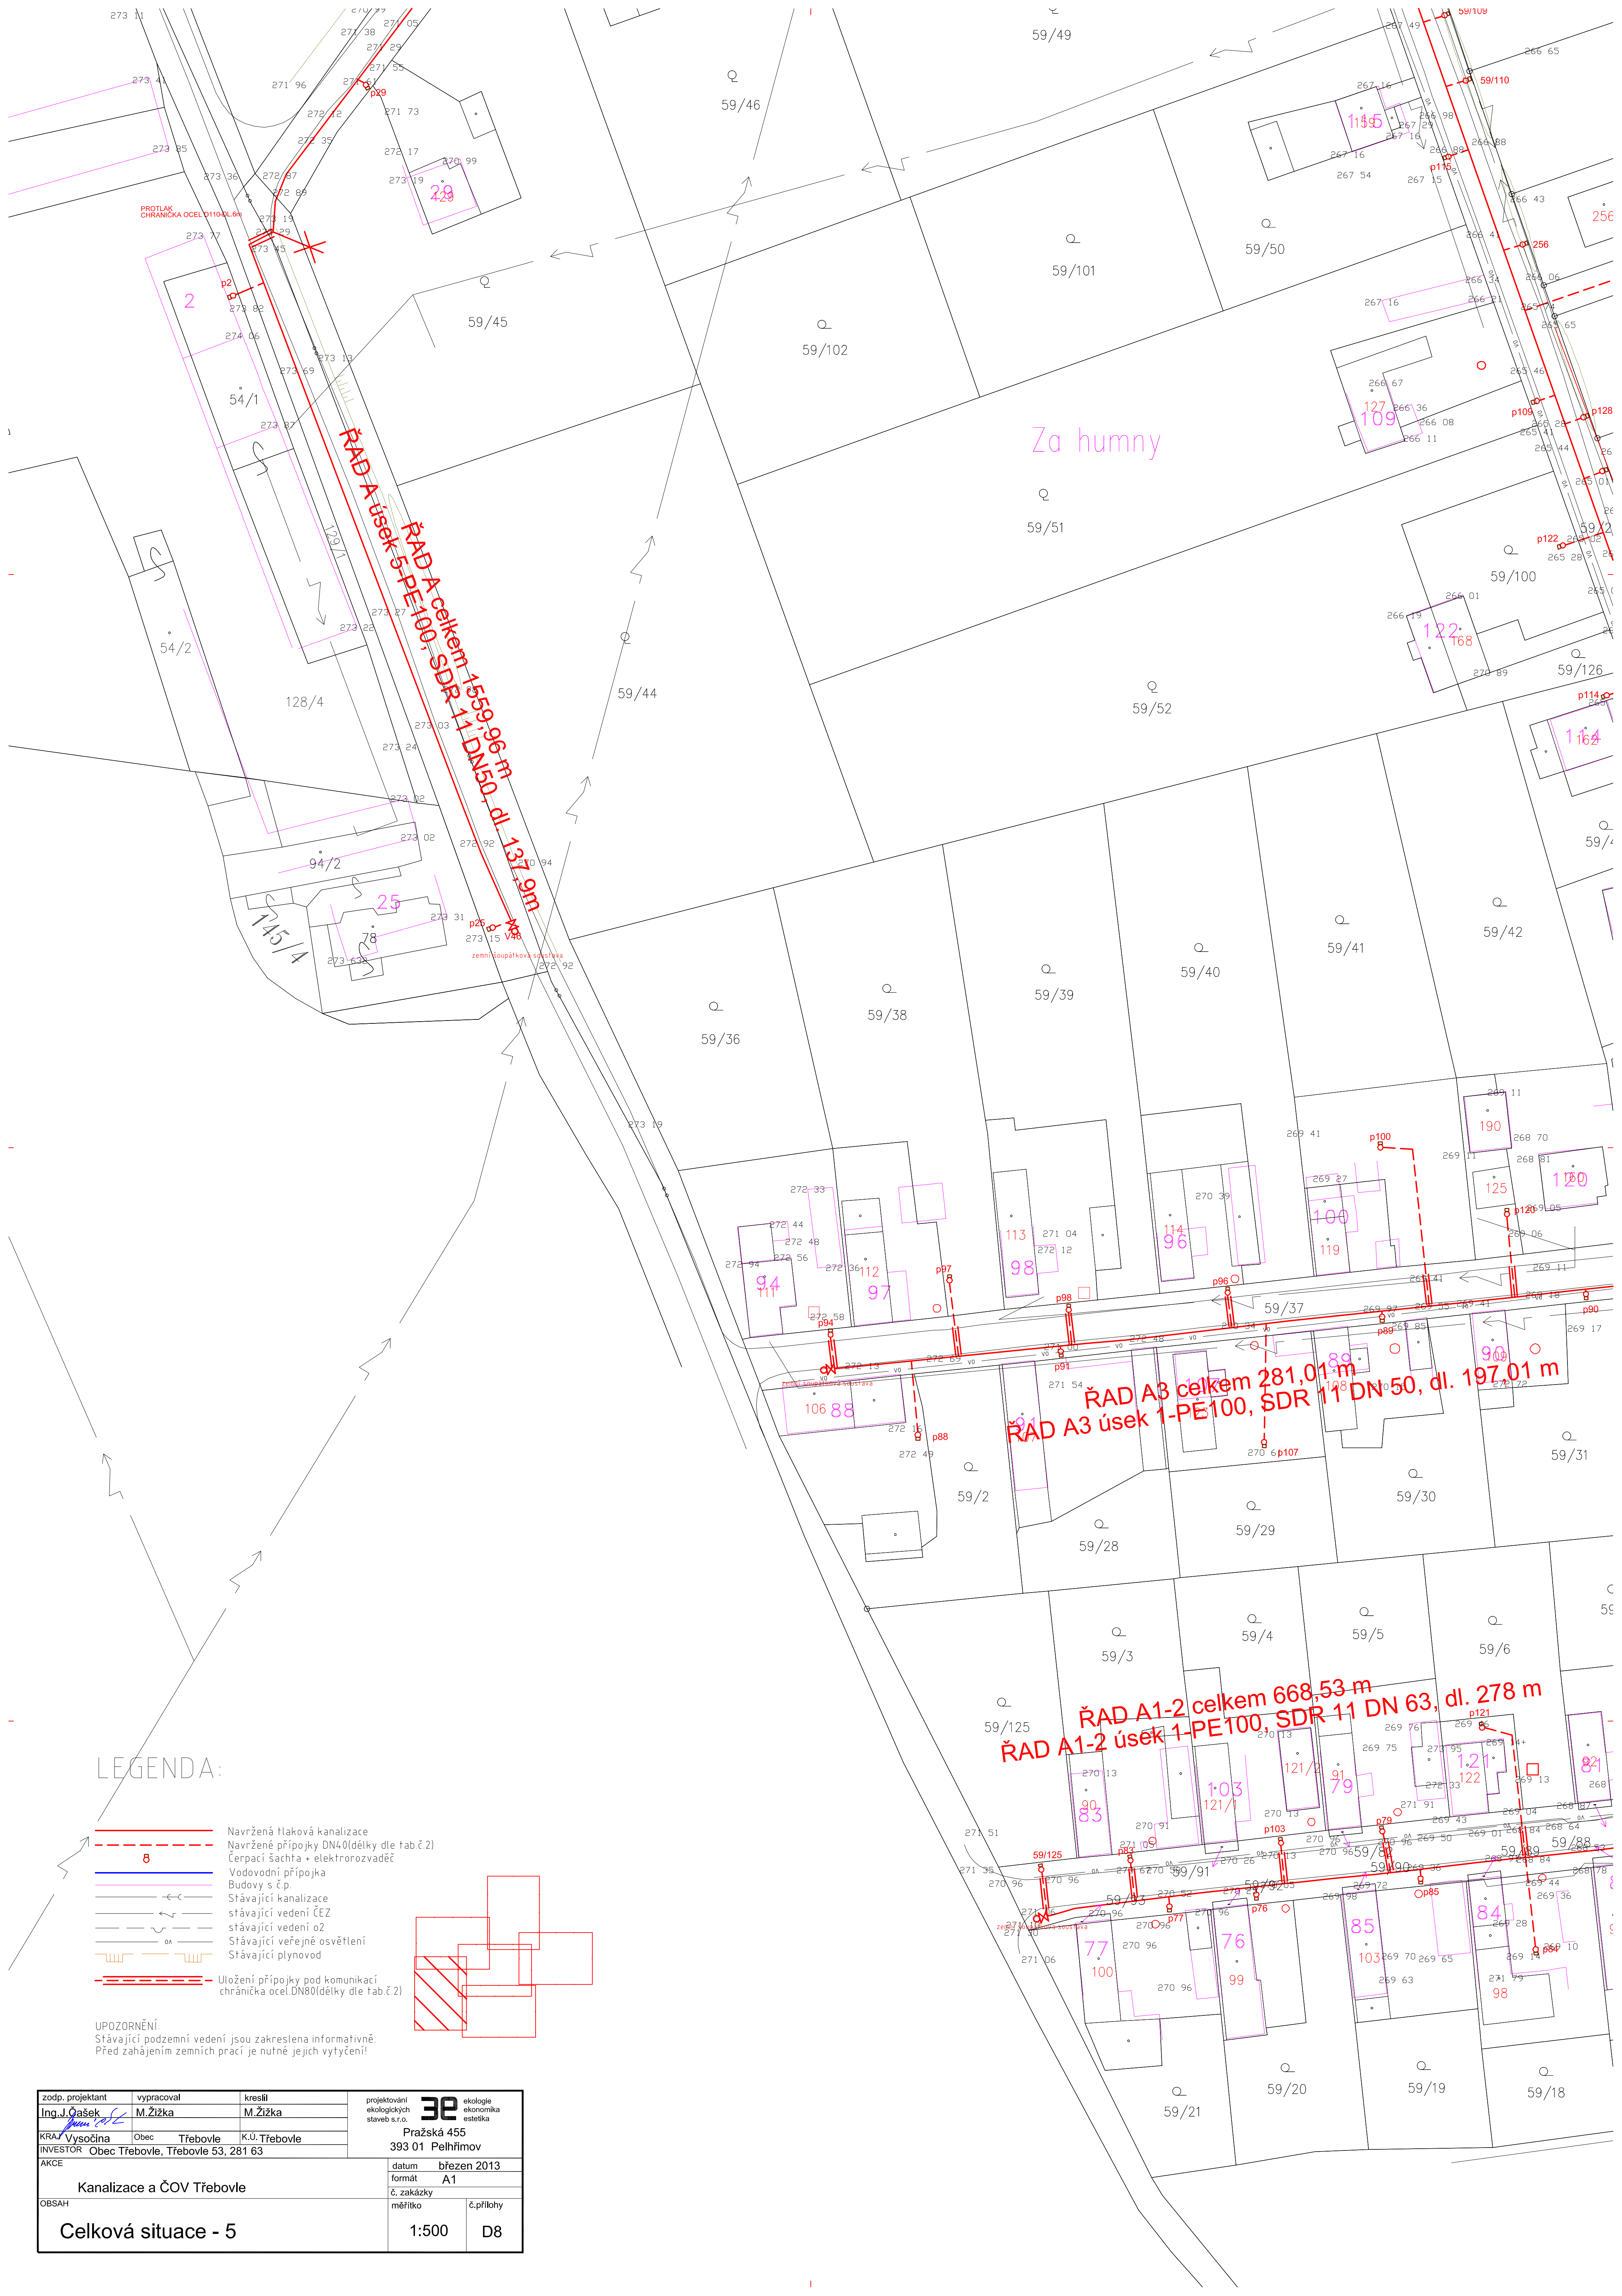

LEGENDA:

- Navržená tlaková kanalizace
- Navržené přípojky DN40(délky dle tab.č.2)
- Čerpací šachta + elektrorozvaděč
- Vodovodní přípojka
- Budovy s č.p.
- Stávající kanalizace
- stávající vedení ČEZ
- stávající vedení o2
- Stávající veřejné osvětlení
- Stávající plynovod
- Uložení přípojky pod komunikací
- chránička ocel.DN80(délky dle tab.č.2)

UPOZORNĚNÍ:  
Stávající podzemní vedení jsou zakreslena informativně.  
Před zahájením zemních prací je nutné jejich vytyčení!

|                           |          |            |          |                                    |  |                                         |   |
|---------------------------|----------|------------|----------|------------------------------------|--|-----------------------------------------|---|
| zodp. projektant          |          | vypracoval |          | kreslil                            |  | projektování ekologických staveb s.r.o. |  ekologie ekonomika estetika |
| Ing. J. Čašek             |          | M. Žižka   |          | M. Žižka                           |  |                                         |   |
| <i>Ing. J. Čašek</i>      |          |            |          |                                    |  |                                         |   |
| KRAJ                      | Vysočina | Obec       | Třebovle | K.Ú. Třebovle                      |  | Pražská 455                             |   |
| INVESTOR                  |          |            |          | Obec Třebovle, Třebovle 53, 281 63 |  | 393 01 Pelhřimov                        |   |
| AKCE                      |          |            |          |                                    |  | datum březen 2013                       |   |
| Kanalizace a ČOV Třebovle |          |            |          |                                    |  | formát A1                               |   |
| OBSAH                     |          |            |          |                                    |  | č. zakázky                              |   |
| Celková situace - 5       |          |            |          |                                    |  | měřitko                                 | č.přílohy   |
|                           |          |            |          |                                    |  | 1:500                                   | D8   |