


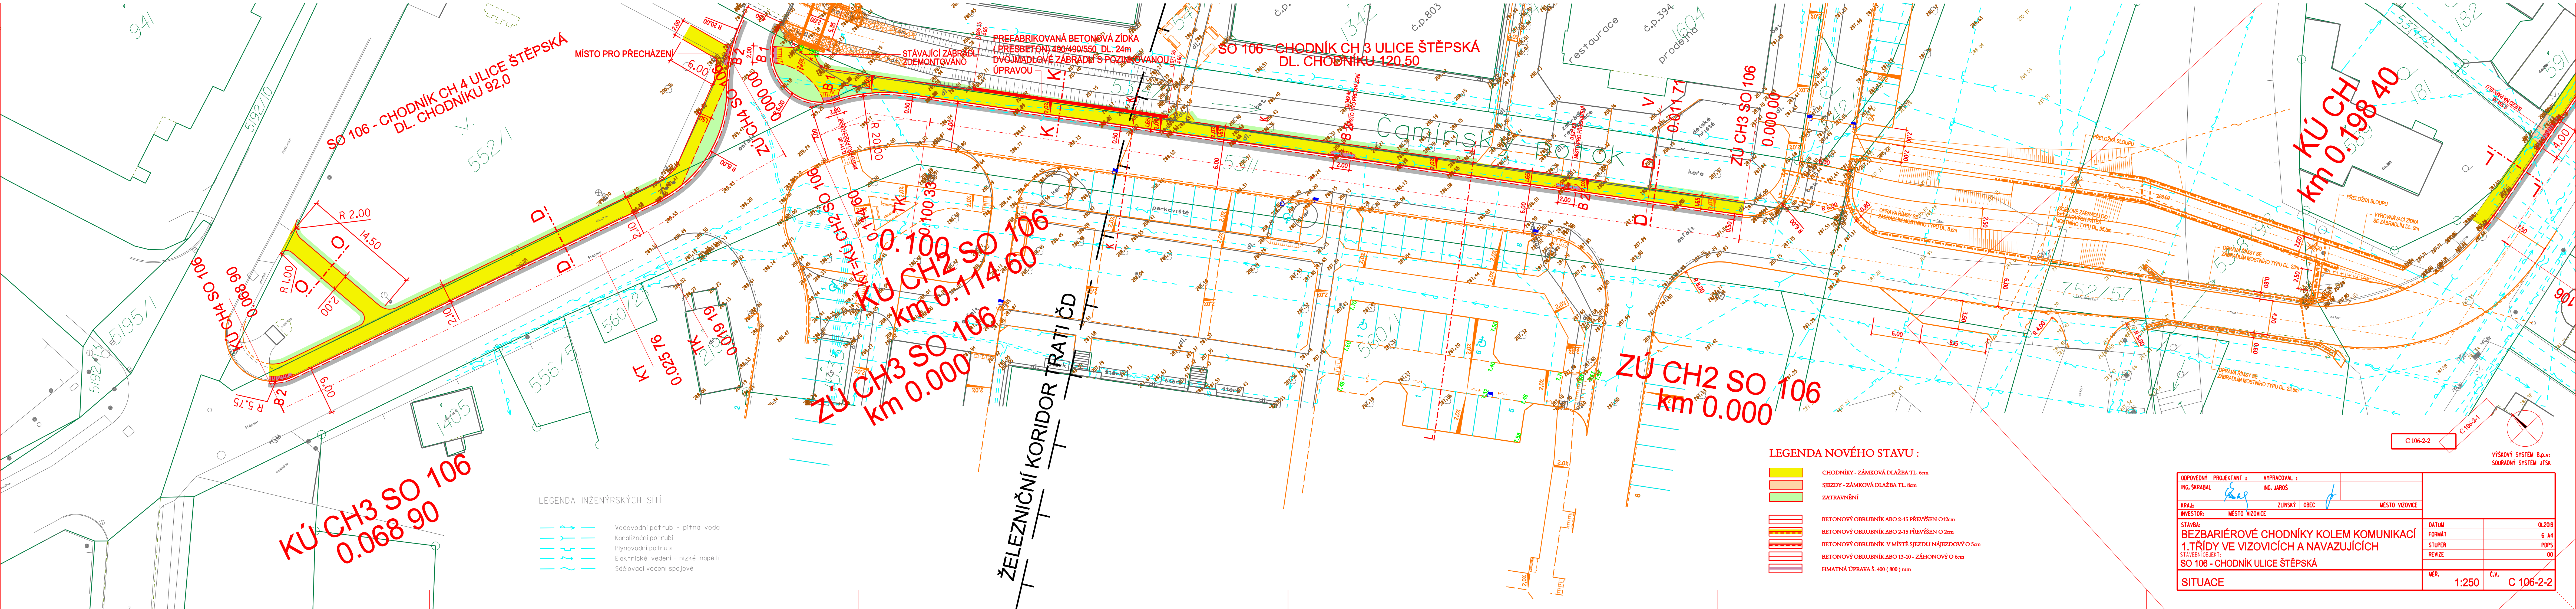

KÚ CH3 SO 106
0.068 90

KÚ CH2 SO 106
0.100 33
KÚ CH3 SO 106
0.114 60
ZÚ CH3 SO 106
km 0.000

ZÚ CH2 SO 106
km 0.000

KÚ CH
km 0.198 40

LEGENDA INŽENÝRSKÝCH SÍTÍ

- Vodovodní potrubí - pitná voda
- Kanalizační potrubí
- Plynovodní potrubí
- Elektrické vedení - nízké napětí
- Sálavací vedení spojové

LEGENDA NOVÉHO STAVU :

- CHODNÍKY - ZÁMKOVÁ DLAŽBA TL. 6cm
- SJEZDY - ZÁMKOVÁ DLAŽBA TL. 8cm
- ZATRAVNĚNÍ
- BETONOVÝ OBRUBNÍK ABO 2-15 PŘEVÝŠEN Ø12cm
- BETONOVÝ OBRUBNÍK ABO 2-15 PŘEVÝŠEN Ø 2cm
- BETONOVÝ OBRUBNÍK V MÍSTĚ SJEZDU NÁJEZDOVÝ Ø 5cm
- BETONOVÝ OBRUBNÍK ABO 13-10 - ZÁHONOVÝ Ø 6cm
- HMATNÁ ÚPRAVA Š. 400 (800) mm

ODPOVĚDNÝ PROJEKTANT :	VYPRACOVAL :		
ING. SKRABAL	ING. JAROS		
KRAJ:	ZLMSKÝ	OBEC	MĚSTO VIZOVICE
INVESTOR:	MĚSTO VIZOVICE		
STAVBA:	BEZBARIÉROVÉ CHODNÍKY KOLEM KOMUNIKACÍ 1. TŘÍDY VE VIZOVICÍCH A NAVAZUJÍCÍCH	DATUM	02.09
STAVEBNÍ OBJEKT:	SO 106 - CHODNÍK ULICE ŠTĚPSKÁ	FORMÁT	6 A4
SITUACE		STUPĚN	PPPS
		REVIZE	00
		MĚR.	1:250
		C.V.	C 106-2-2