
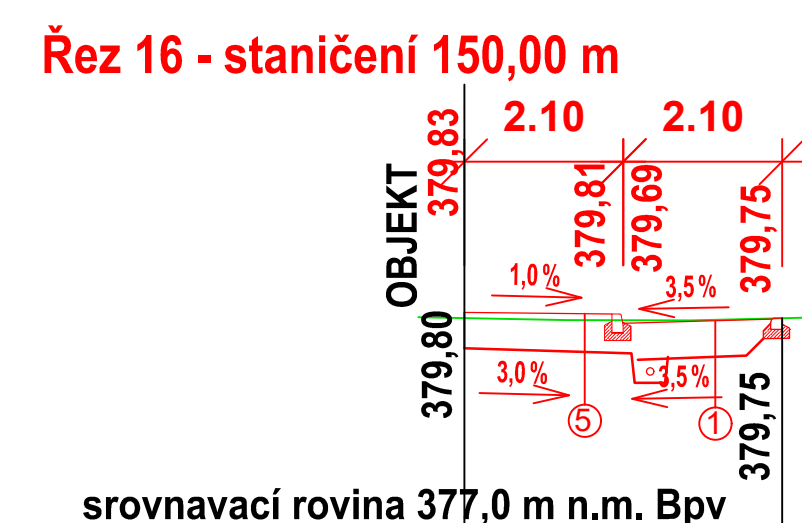
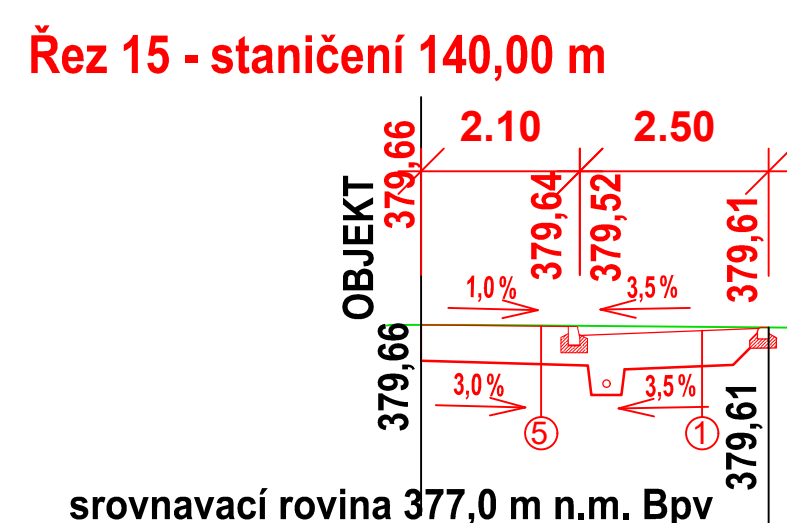
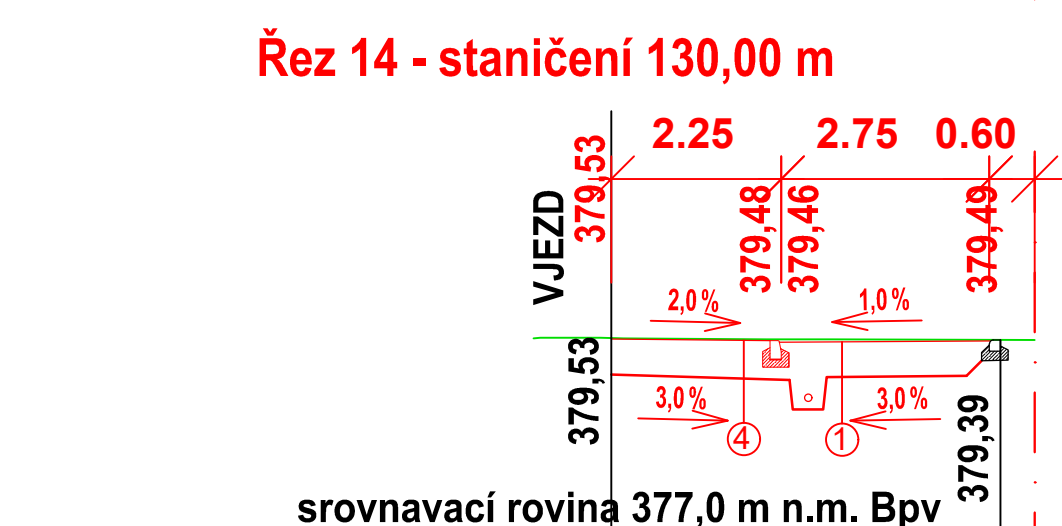
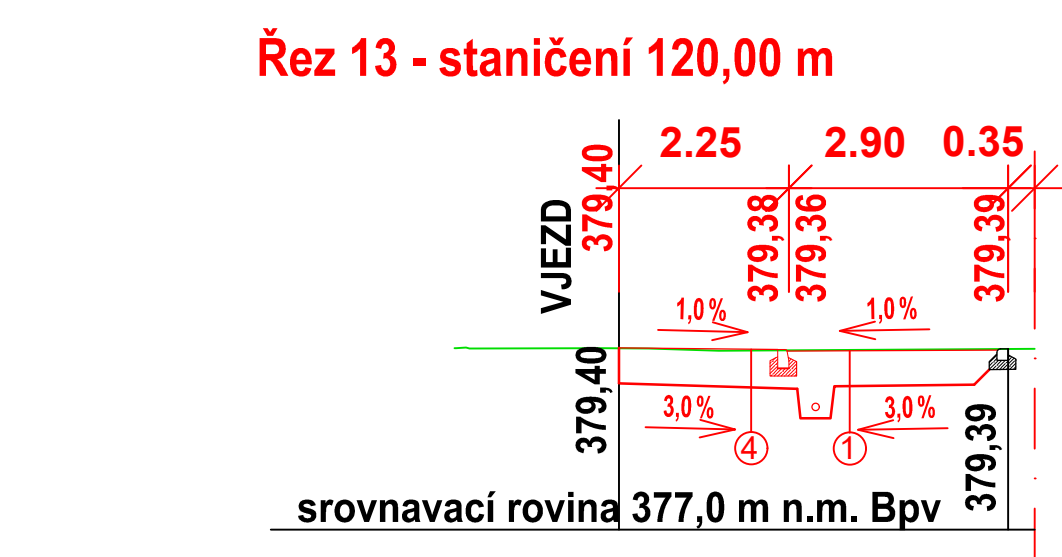
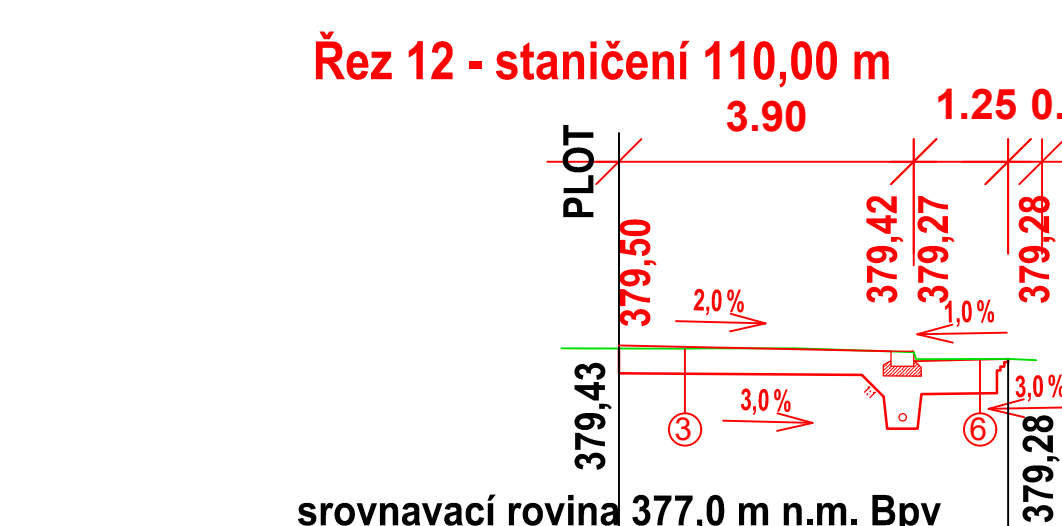
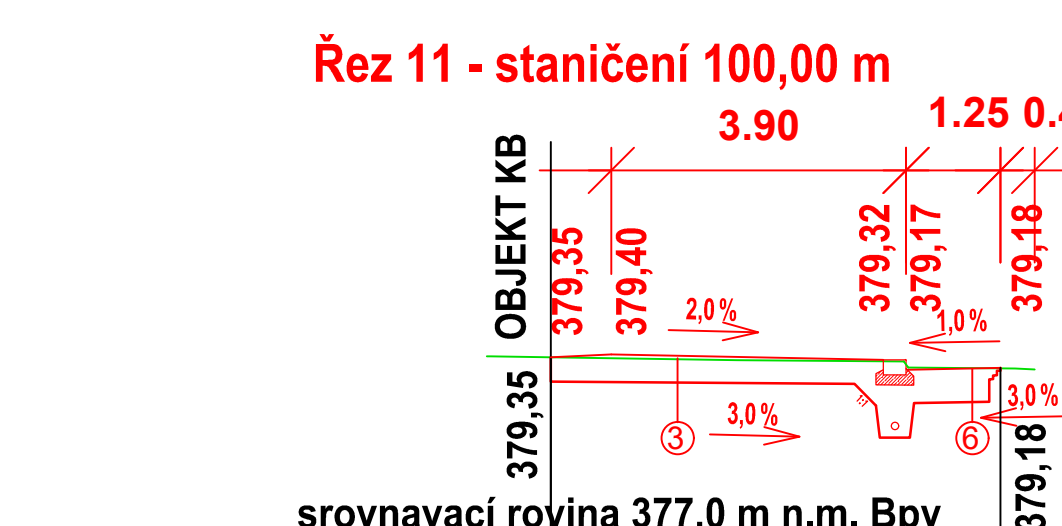
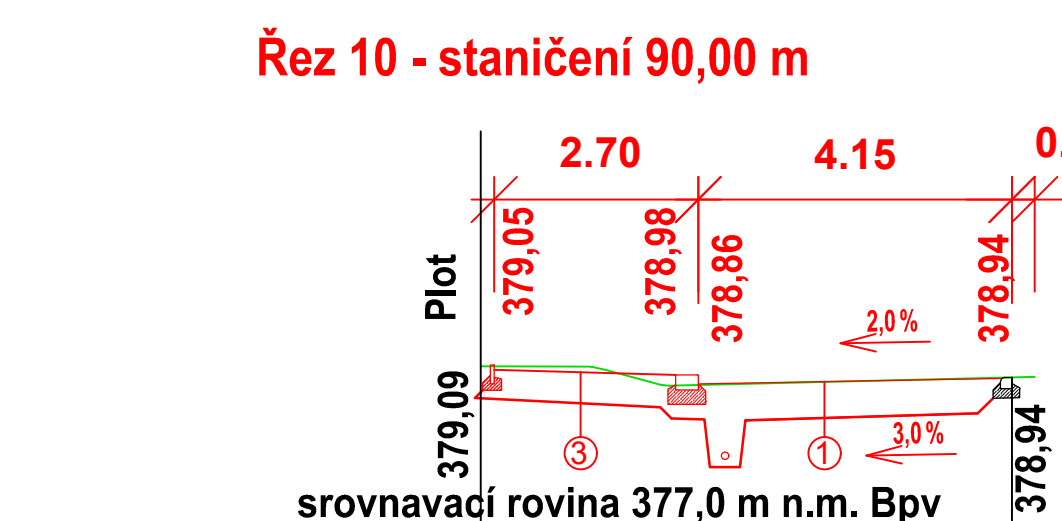
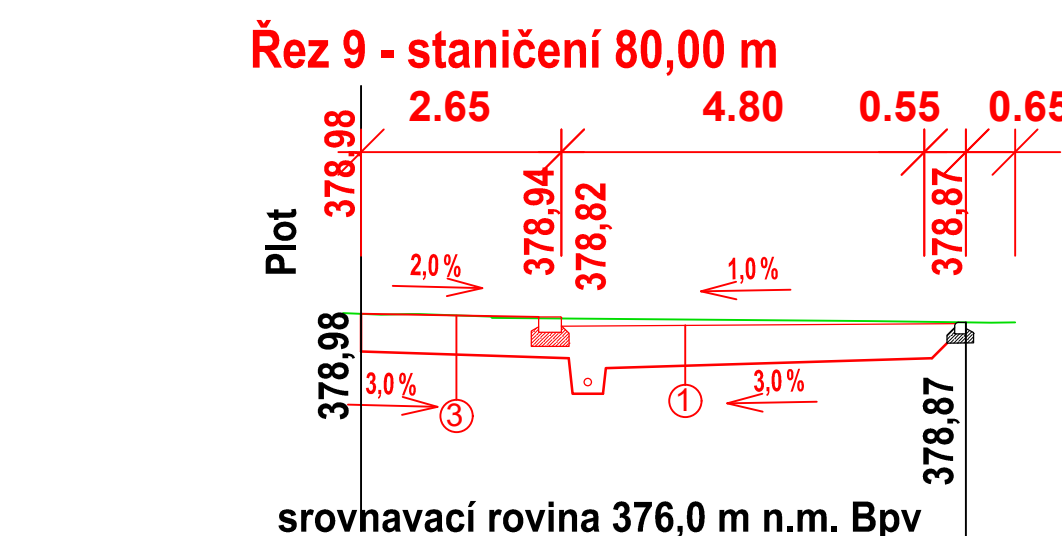
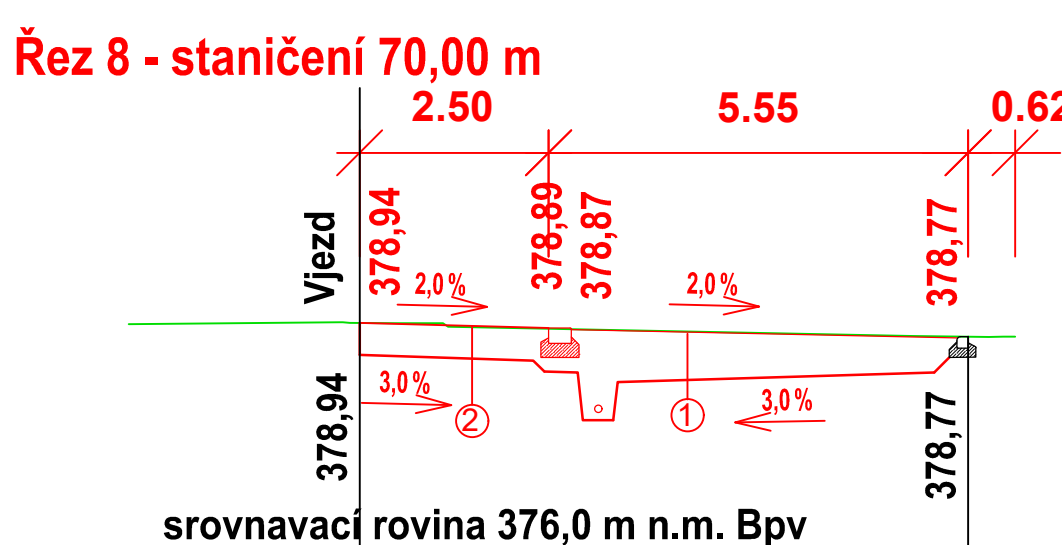
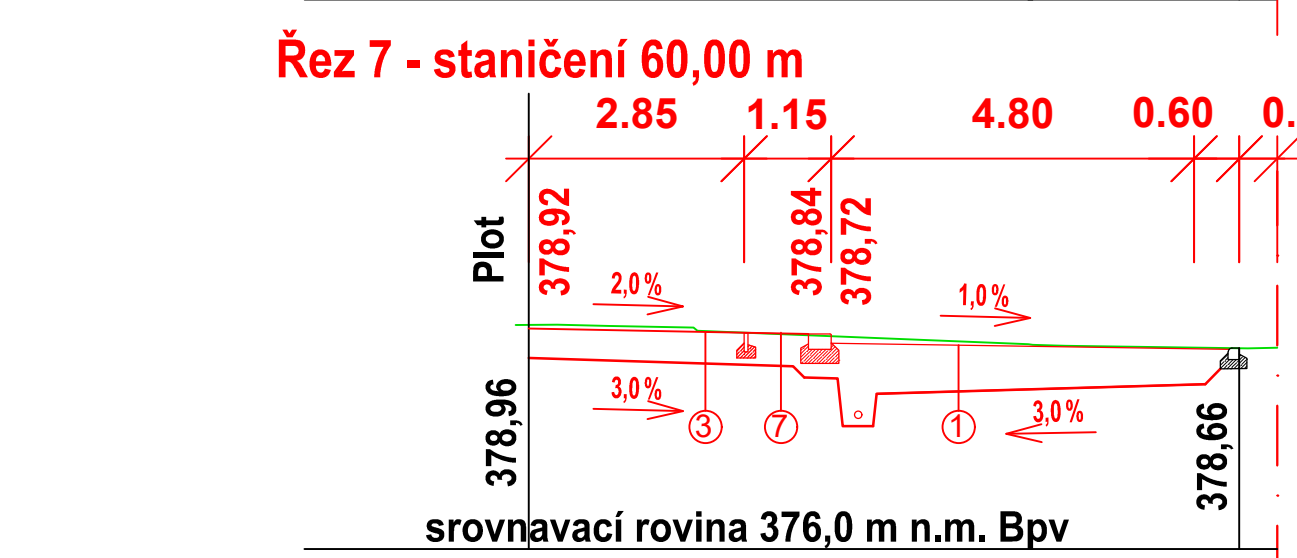
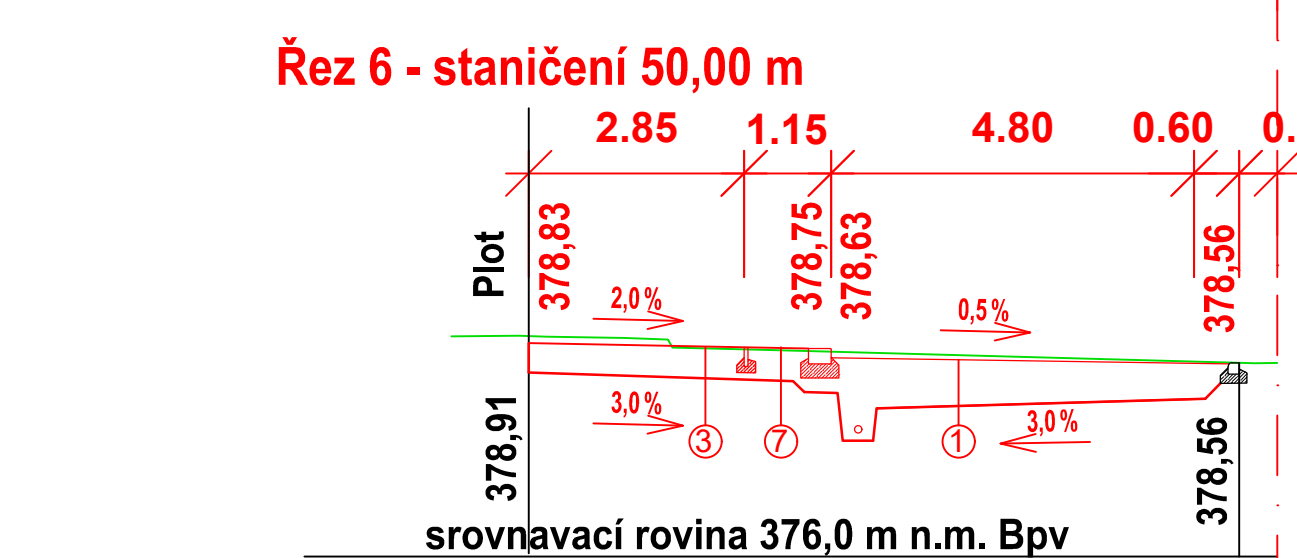
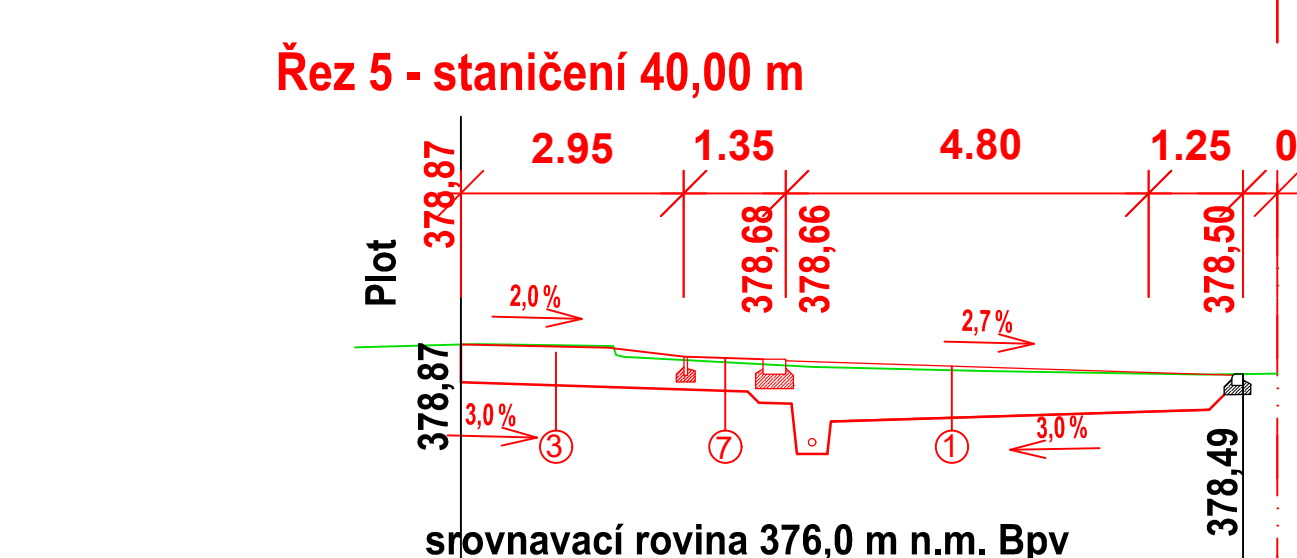
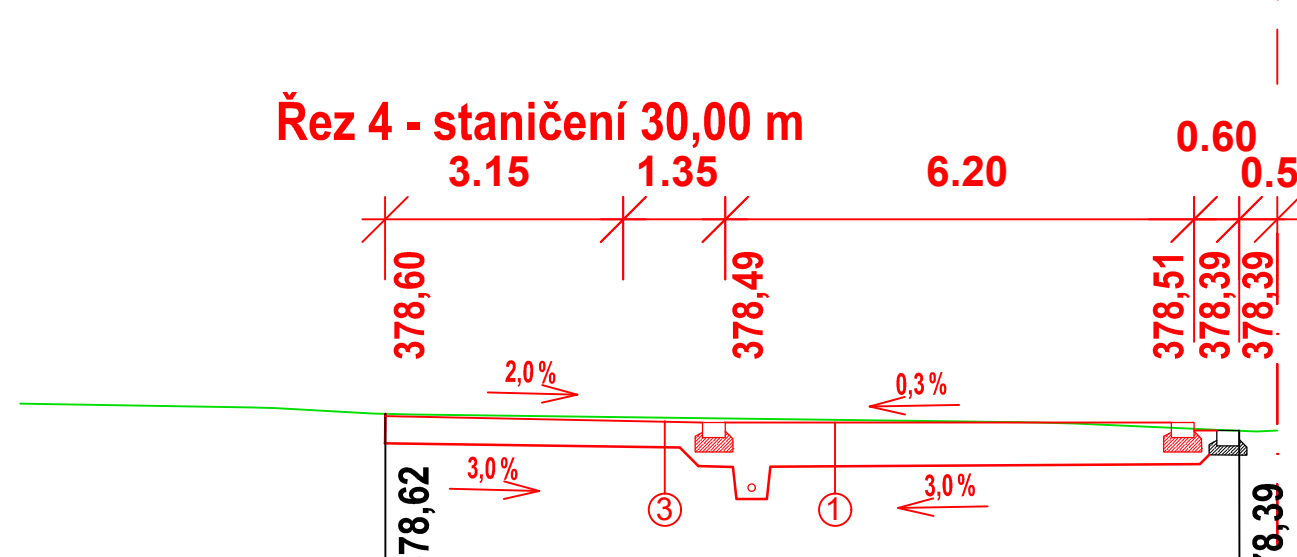
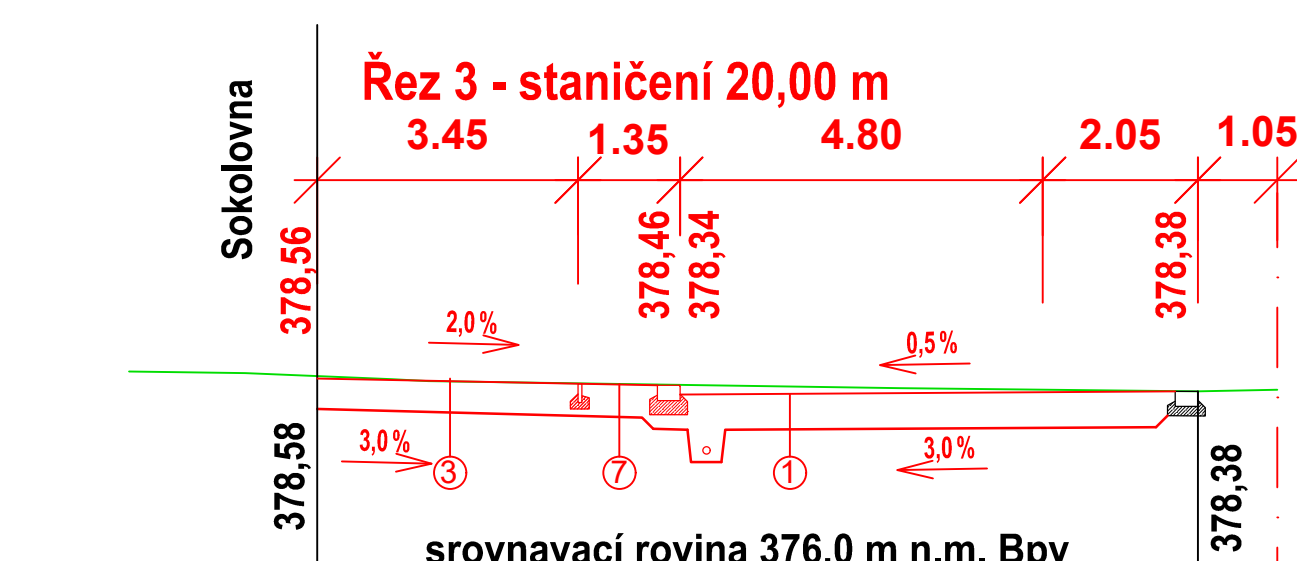
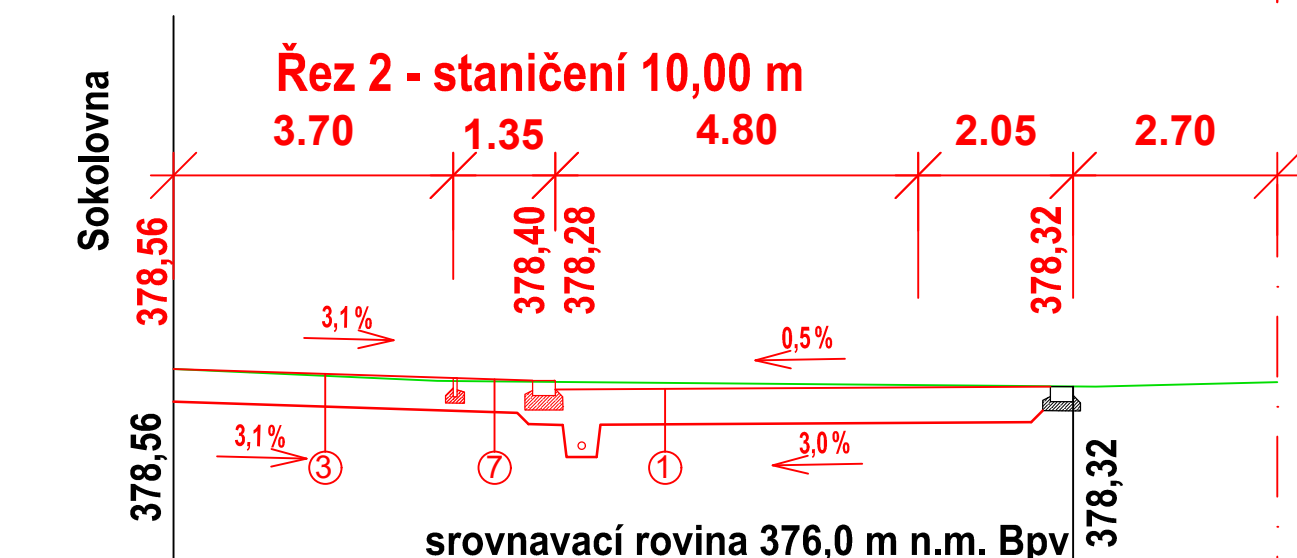


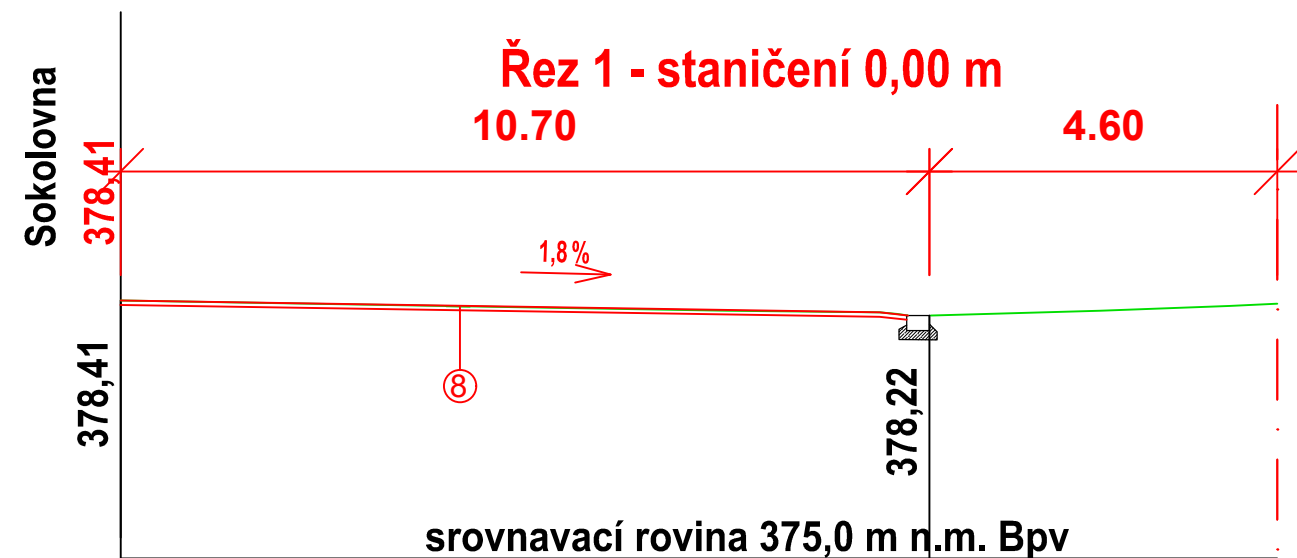

SKLADBY KONSTRUKCÍ VOZOVEK:

1	KONSTRUKCE PARKOVIŠTĚ TP 170 - D2-D-1, TDZ V Dlažba - typ "Vegetační kámen", 200x200x80 mm, barva - antracit Lože (frakce 4-8) Štěrkodrt fr. 8/16 Štěrkodrt fr. 0/63 Celkem	DL L SD SD	80 mm 40 mm 150 mm min.200 mm	ČSN 73 6131 ČSN 73 6126 - 1 ČSN 73 6126 - 1 ČSN 73 6126 - 1	min.470 mm
2	KONSTRUKCE VJEZDŮ I TP 170 - D2-D-1, TDZ V Dlažba - typ "ASTI kombi", barva - šedá Lože (frakce 4-8) Železobetonová deska (C20/25 XF4) Štěrkodrt fr. 0/63 Celkem	DL L ZB SD	70 mm 40 mm 150 mm min.200 mm	ČSN 73 6131 ČSN 73 6126 - 1 ČSN 73 6126 - 1 ČSN 73 6126 - 1	min.460 mm
3	KONSTRUKCE CHODNÍKŮ I TP 170 - D2-D-1, TDZ O Dlažba - typ "ASTI kombi", barva - šedá melirovaná Lože (frakce 4-8) Štěrkodrt fr. 0/63 Celkem	DL L SD	70 mm 40 mm min.200 mm	ČSN 73 6131 ČSN 73 6126 - 1 ČSN 73 6126 - 1	min.310 mm
4	KONSTRUKCE VJEZDŮ II TP 170 - D2-D-1, TDZ O Dlažba - typ "Kost", 200x165x80 mm, barva - červená Lože (frakce 4-8) Štěrkodrt fr. 8/16 Štěrkodrt fr. 0/63 Celkem	DL L SD SD	80 mm 30 mm 150 mm min.200 mm	ČSN 73 6131 ČSN 73 6126 - 1 ČSN 73 6126 - 1 ČSN 73 6126 - 1	min.460 mm
5	KONSTRUKCE CHODNÍKŮ II TP 170 - D2-D-1, TDZ CH Dlažba - typ "Kost", 200x165x80 mm, barva - šedá Lože (frakce 4-8) Štěrkodrt fr. 0/63 Celkem	DL L SD	60 mm 30 mm min.150 mm	ČSN 73 6131 ČSN 73 6126 - 1 ČSN 73 6126 - 1	min.240 mm
6	KONSTRUKCE VOZOVKY - BUS ZASTÁVKA TP 170 - D1-N-2, TDZ VI Asfaltový beton pro odrušené vrstvy Spojovací p. kat. mod. em., 0.25 kg/m ² Asfaltový beton pro ložné vrstvy Spojovací p. kat. mod. em., 0.35 kg/m ² Asfaltový beton pro podkladní vrstvy Infiltrační postřik 0.8 kg/m ² Štěrkodrt fr. 0/63 Celkem	ACO11+ 50/70 PS.EK, C 60 B4 ACL 16+ 50/70 PS.EK, C 60 B4 ACP 16+ 40/70 PI-E SD	40 mm 60 mm 50 mm 150 mm	ČSN EN 13108-1:2008 ČSN 73 6129 ČSN EN 13108-1:2008 ČSN 73 6129 ČSN EN 13108-1:2008 ČSN 73 6129 ČSN 73 6126 - 1	min.450 mm
7	KONSTRUKCE CHODNÍKŮ III TP 170 - D2-D-1, TDZ O Dlažba - typ "Vegetační kámen", 200x200x80 mm, barva - antracit Lože (frakce 4-8) Štěrkodrt fr. 0/63 Celkem	DL L SD	80 mm 40 mm min.200 mm	ČSN 73 6131 ČSN 73 6126 - 1 ČSN 73 6126 - 1	min.320 mm
8	KONSTRUKCE CHODNÍKŮ I TP 170 - D2-D-1, TDZ O Dlažba - typ "Monume", 600x200x80 mm, barva - colormix piano Lože (frakce 4-8) Celkem	DL L	80 mm 40 mm	ČSN 73 6131 ČSN 73 6126 - 1	min.120 mm

ATELIER
AD
DVOŘÁK

Atelier Dvořák - projekční kancelář
5. května 764, 252 19 Rudná
telefon: +420 311 679 334
www.atelier-dvorak.cz

Zodpovědný projektant:
Ing. Miloš Dvořák
Architektonický návrh:
Ing. arch. Pavel Šmelhaus

Akce:
**ÚPRAVA MASARYKOVY ULICE
V CENTRU RUDNÉ
SEVERNÍ ČÁST**

Stavebník:
Město Rudná
Masarykova 94, 252 19 Rudná

Místo stavby:
Středočeský kraj
Masarykova ulice

Stupeň dokumentace:
Dokumentace ke stavebnímu povolení

Datum: 05/2017 Číslo projektu: 17/004 Paré:

Vypracoval:
Ing. Michal Štěpánek

Projektová část:
C.2 SO 101 - Komunikace a zpevněné plochy

Název výkresu:
CHARAKTERISTICKÉ ŘEZY

Měřítko: 1 : 100 Číslo výkresu: C.2.5 Změna: