




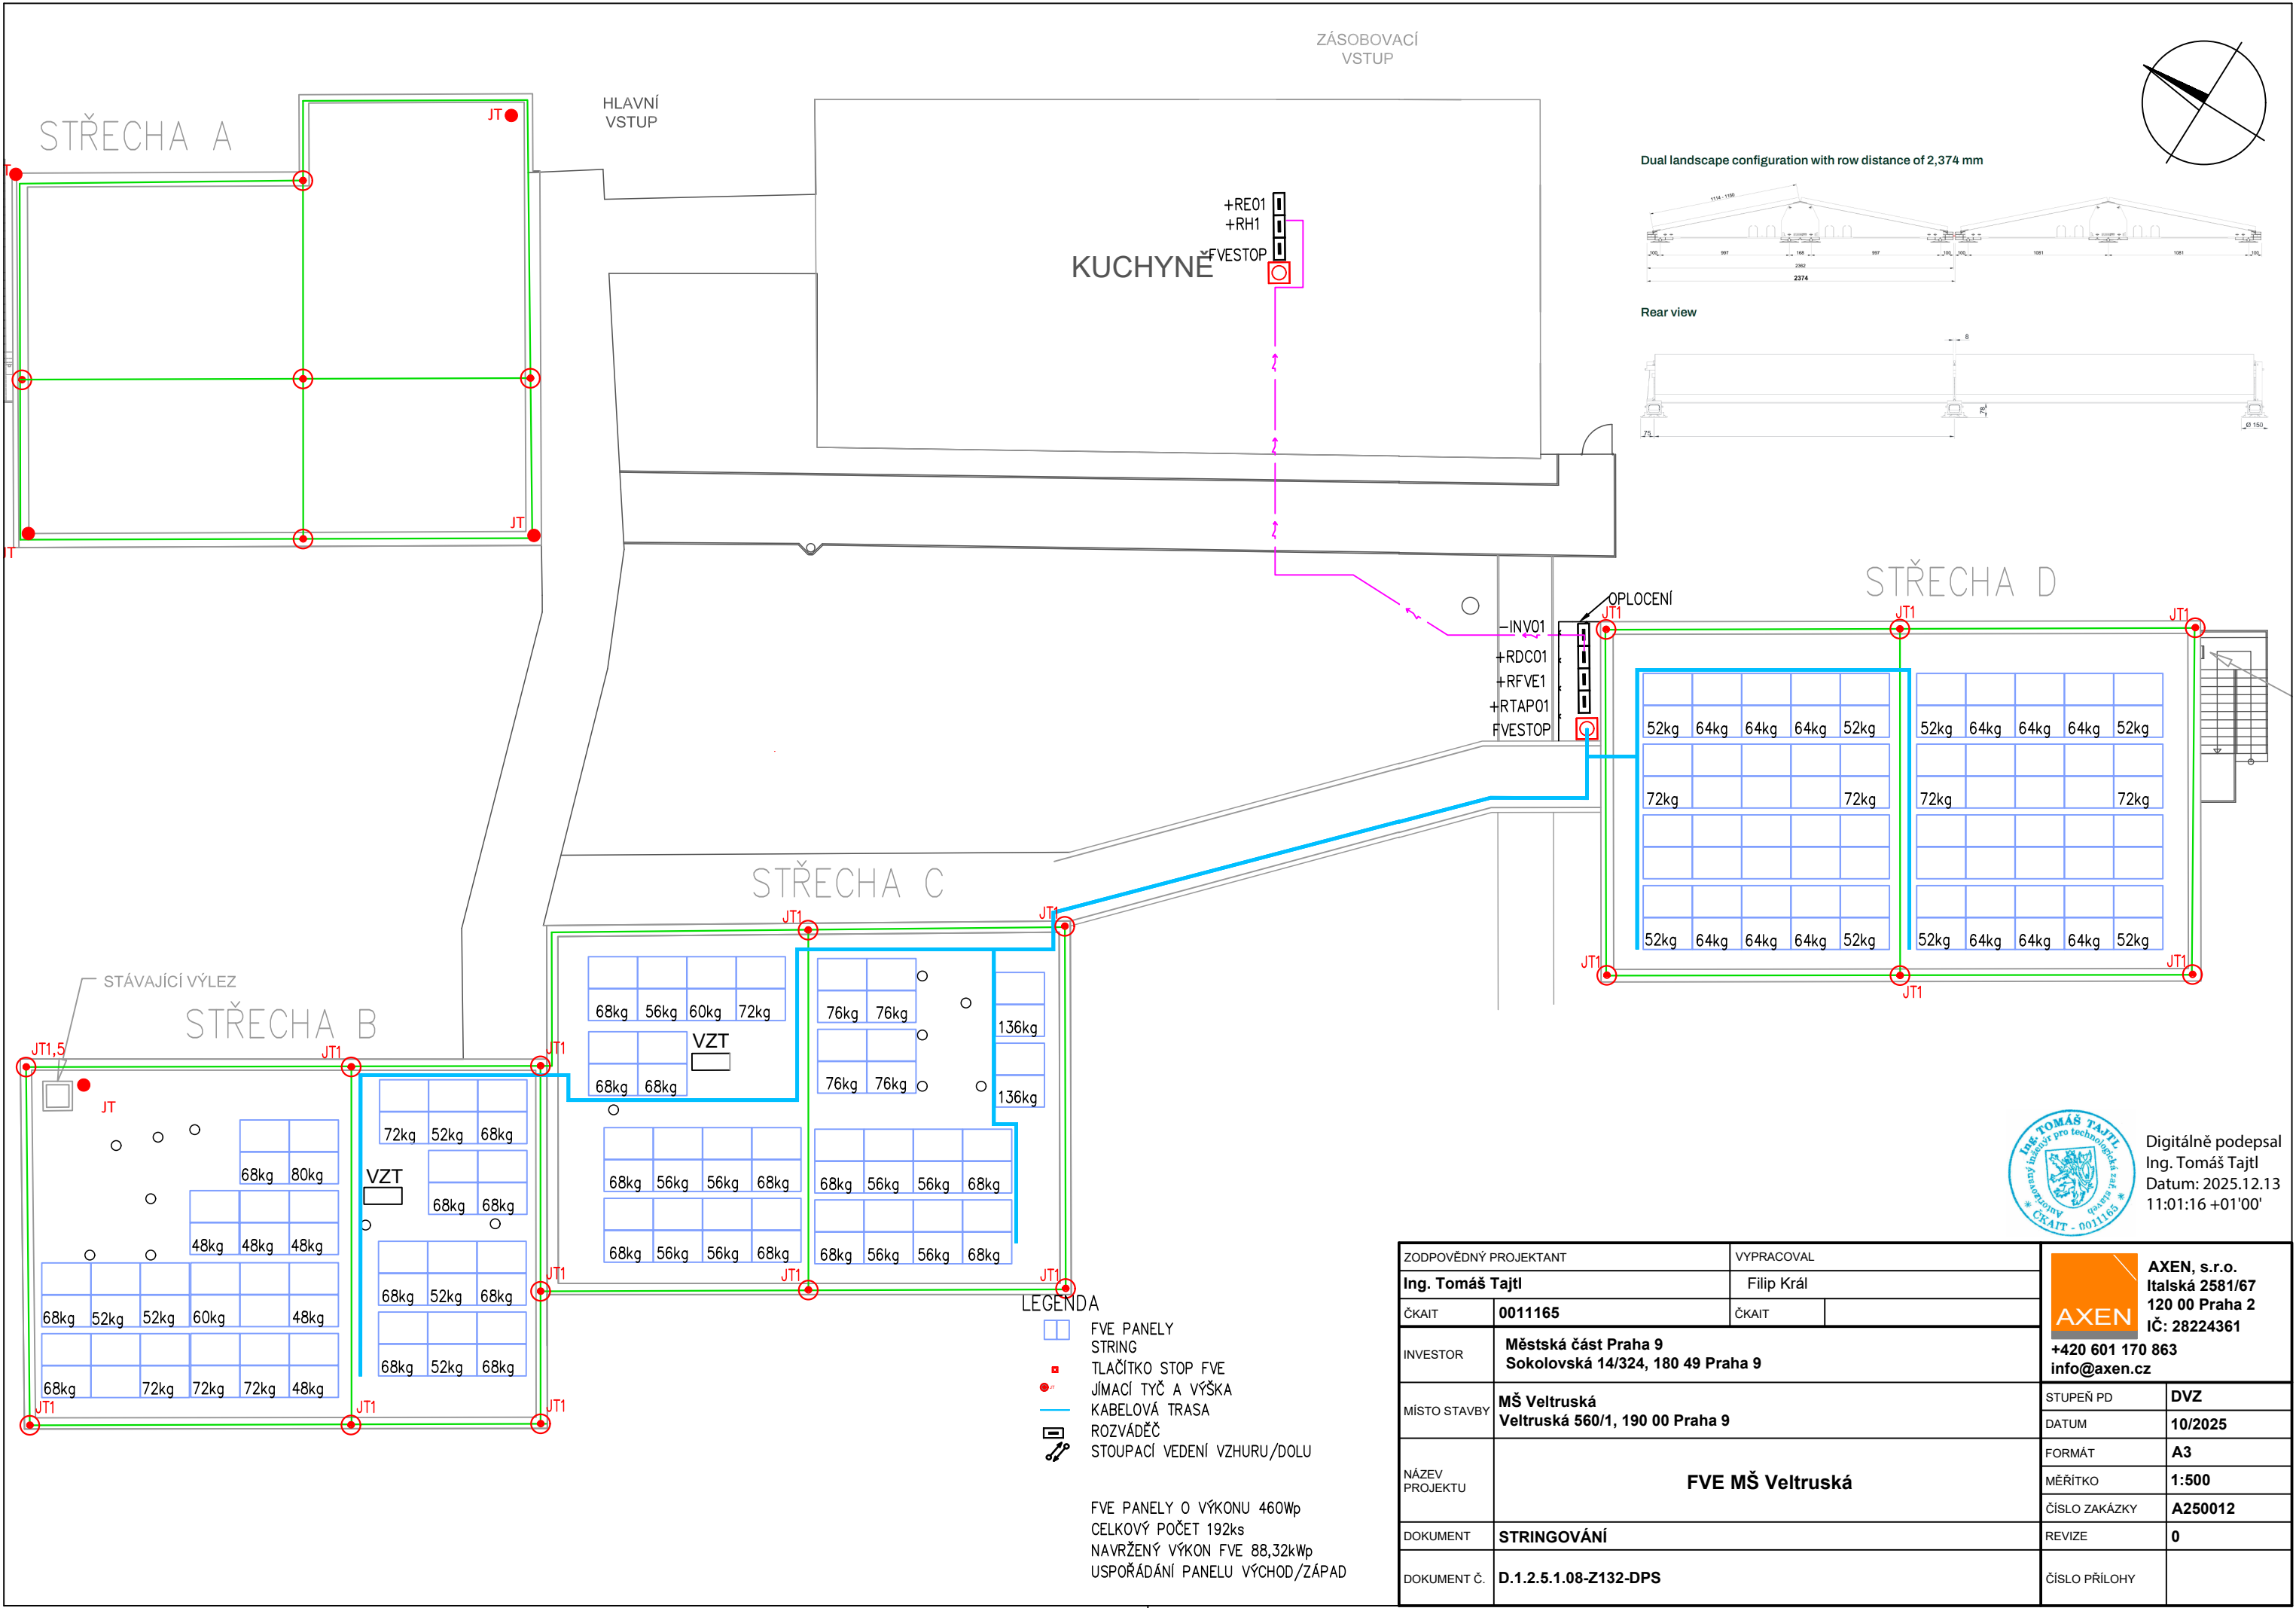

Dual landscape configuration with row distance of 2,374 mm

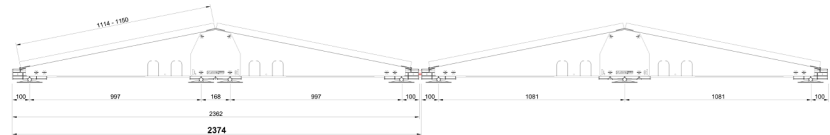

Rear view

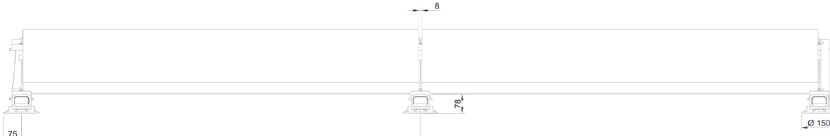

Digitálně podepsal
Ing. Tomáš Tajtl
Datum: 2025.12.13
11:01:16 +01'00'

ZODPOVĚDNÝ PROJEKTANT		VYPRACOVAL	
Ing. Tomáš Tajtl		Filip Král	
ČKAIT	0011165	ČKAIT	
INVESTOR	Městská část Praha 9 Sokolovská 14/324, 180 49 Praha 9		
MÍSTO STAVBY	MŠ Veltruská Veltruská 560/1, 190 00 Praha 9		
NÁZEV PROJEKTU	FVE MŠ Veltruská		
DOKUMENT	STRINGOVÁNÍ		
DOKUMENT Č.	D.1.2.5.1.08-Z132-DPS		
		STUPEŇ PD	DVZ
		DATUM	10/2025
		FORMÁT	A3
		MĚŘÍTKO	1:500
		ČÍSLO ZAKÁZKY	A250012
		REVIZE	0
		ČÍSLO PŘÍLOHY	