

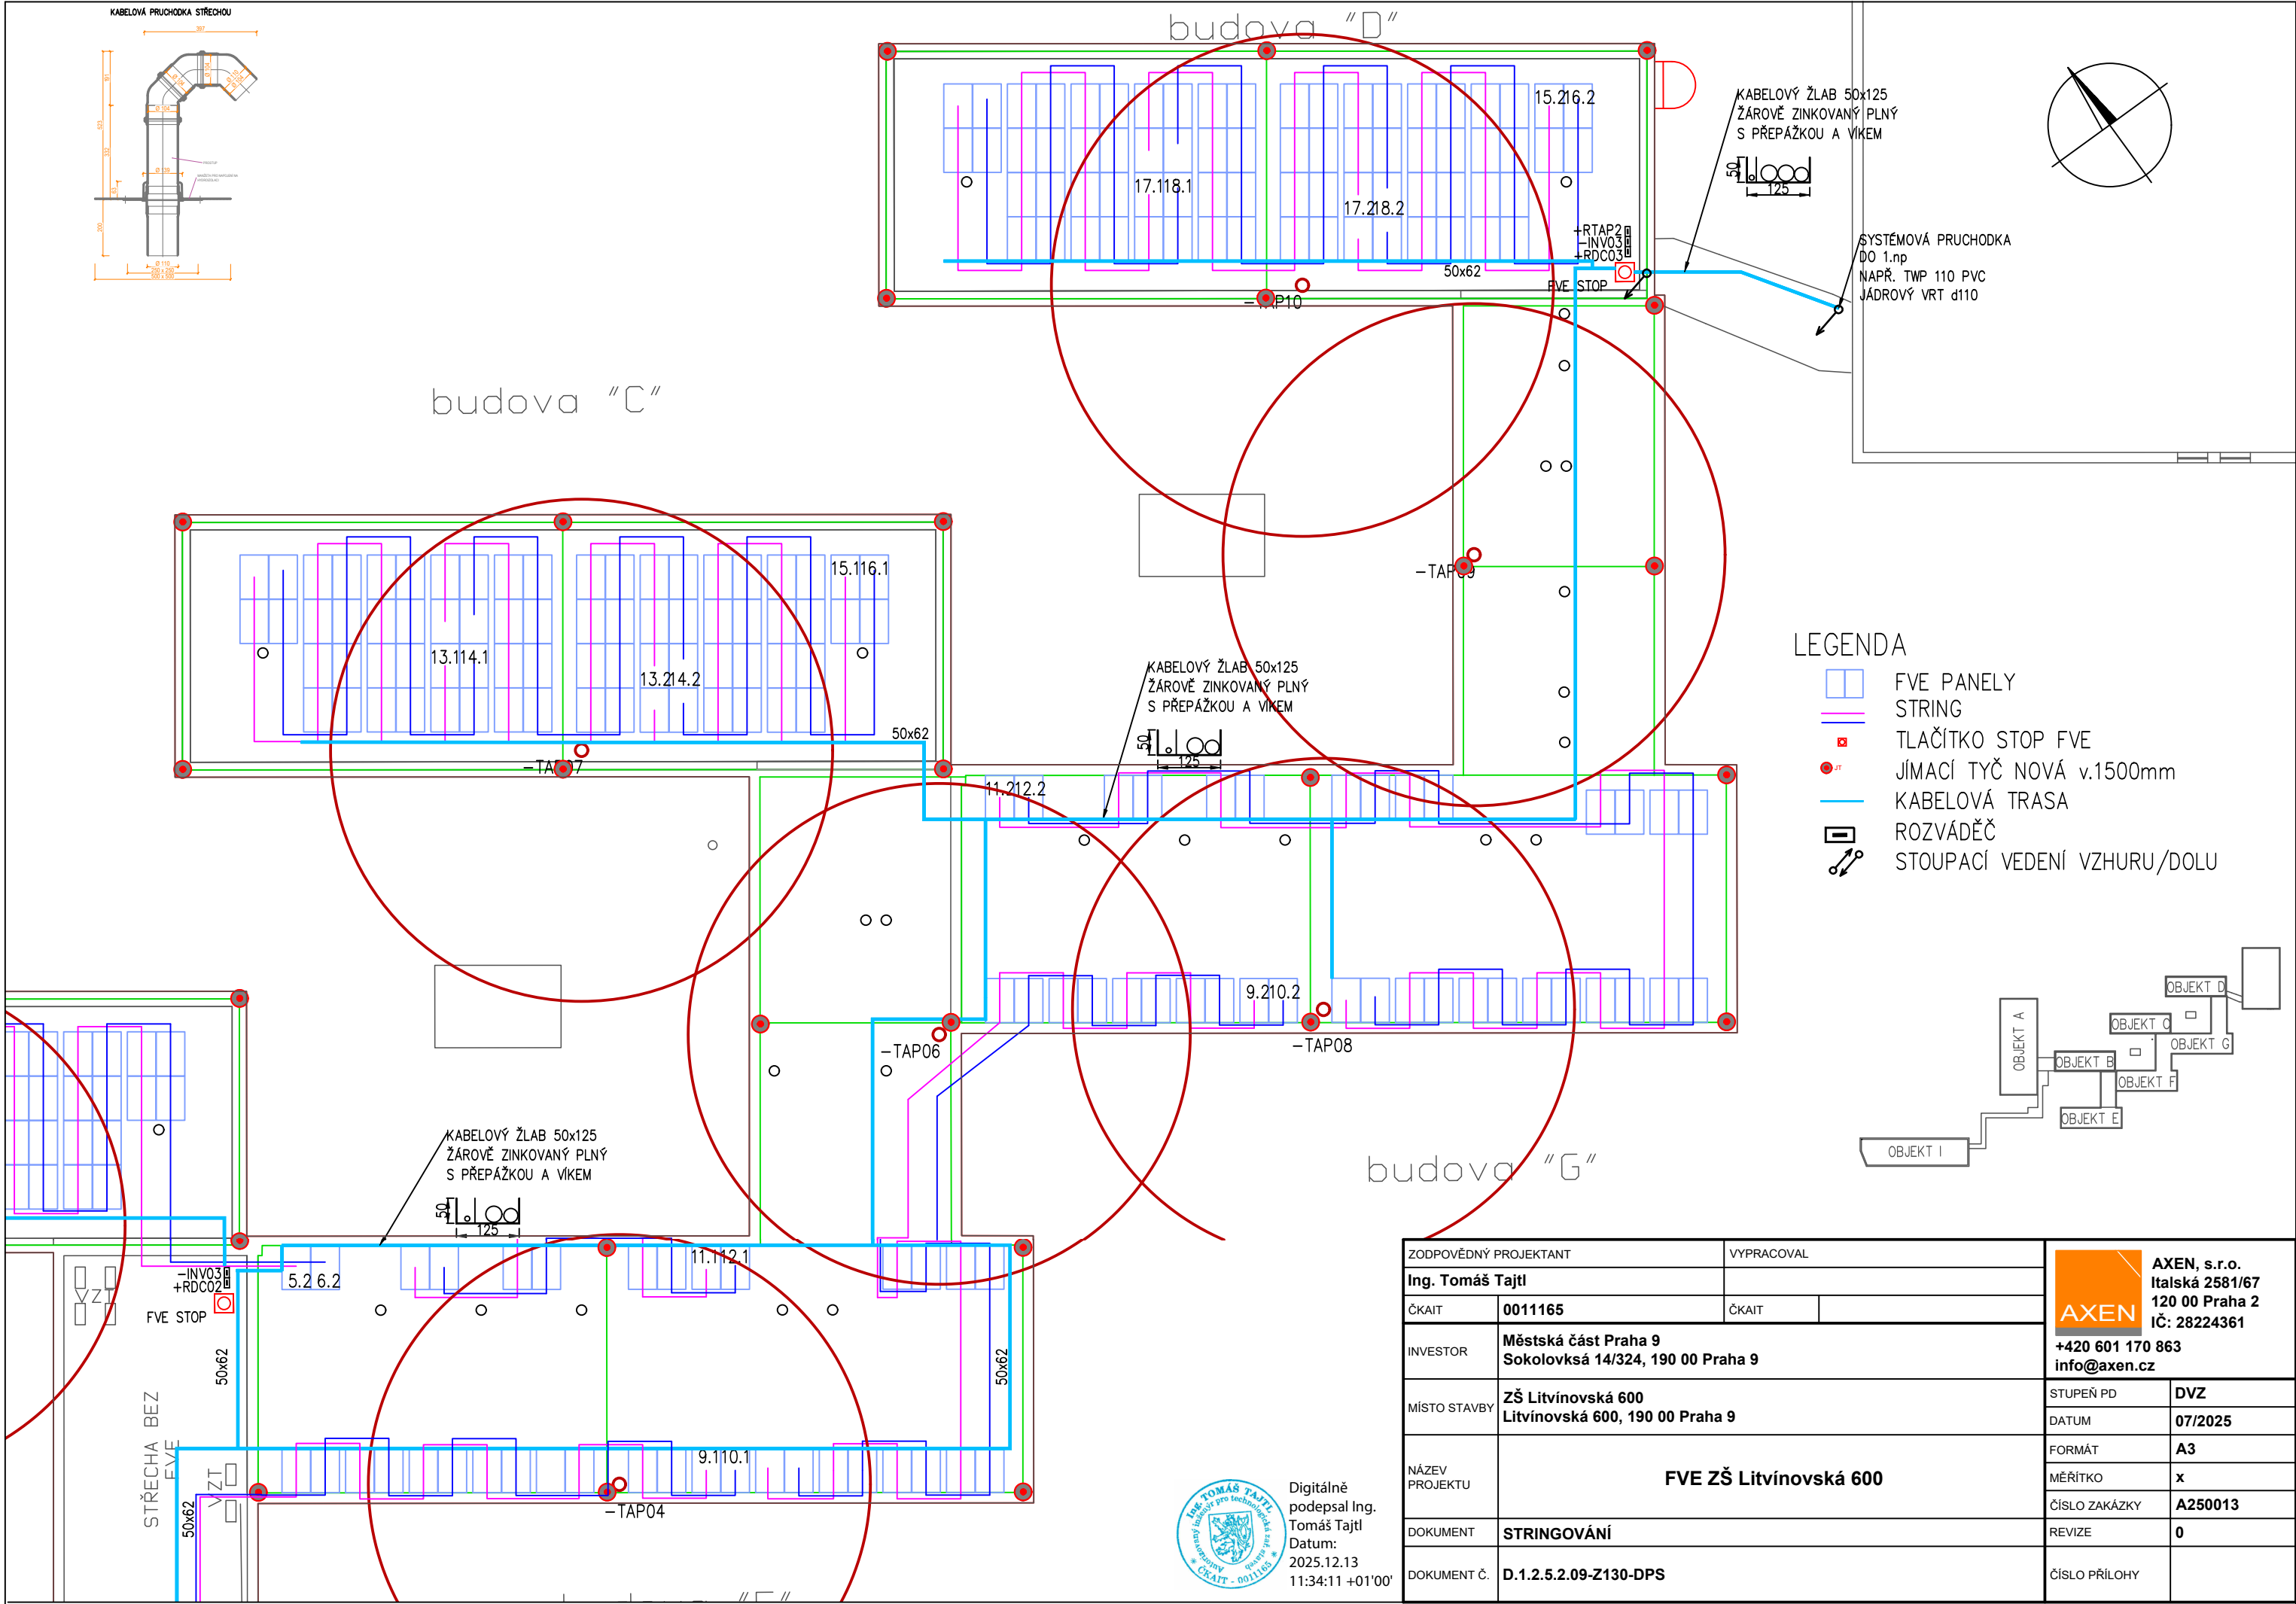


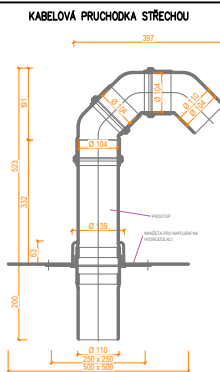

LEGENDA

- FVE PANELY
- STRING
- TLAČITKO STOP FVE
- JÍMACÍ TYČ NOVÁ v.1500mm
- KABELOVÁ TRASA
- ROZVÁDĚČ
- STOUPACÍ VEDENÍ VZHURU/DOLU

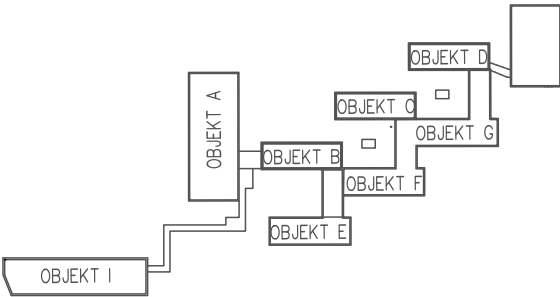

ZODPOVĚDNÝ PROJEKTANT		VYPRACOVAL	
Ing. Tomáš Tajtl			
ČKAIT	0011165	ČKAIT	
INVESTOR	Městská část Praha 9 Sokolovská 14/324, 190 00 Praha 9		
MÍSTO STAVBY	ZŠ Litvinovská 600 Litvinovská 600, 190 00 Praha 9		
NÁZEV PROJEKTU	FVE ZŠ Litvinovská 600		
DOKUMENT	STRINGOVÁNÍ		
DOKUMENT Č.	D.1.2.5.2.09-Z130-DPS		
		STUPEŇ PD	DVZ
		DATUM	07/2025
		FORMÁT	A3
		MĚŘÍTKO	x
		ČÍSLO ZAKÁZKY	A250013
		REVIZE	0
		ČÍSLO PŘÍLOHY	



Digitálně podepsal Ing. Tomáš Tajtl
Datum: 2025.12.13 11:34:11 +01'00'



AXEN, s.r.o.
Italská 2581/67
120 00 Praha 2
IČ: 28224361

+420 601 170 863
info@axen.cz