


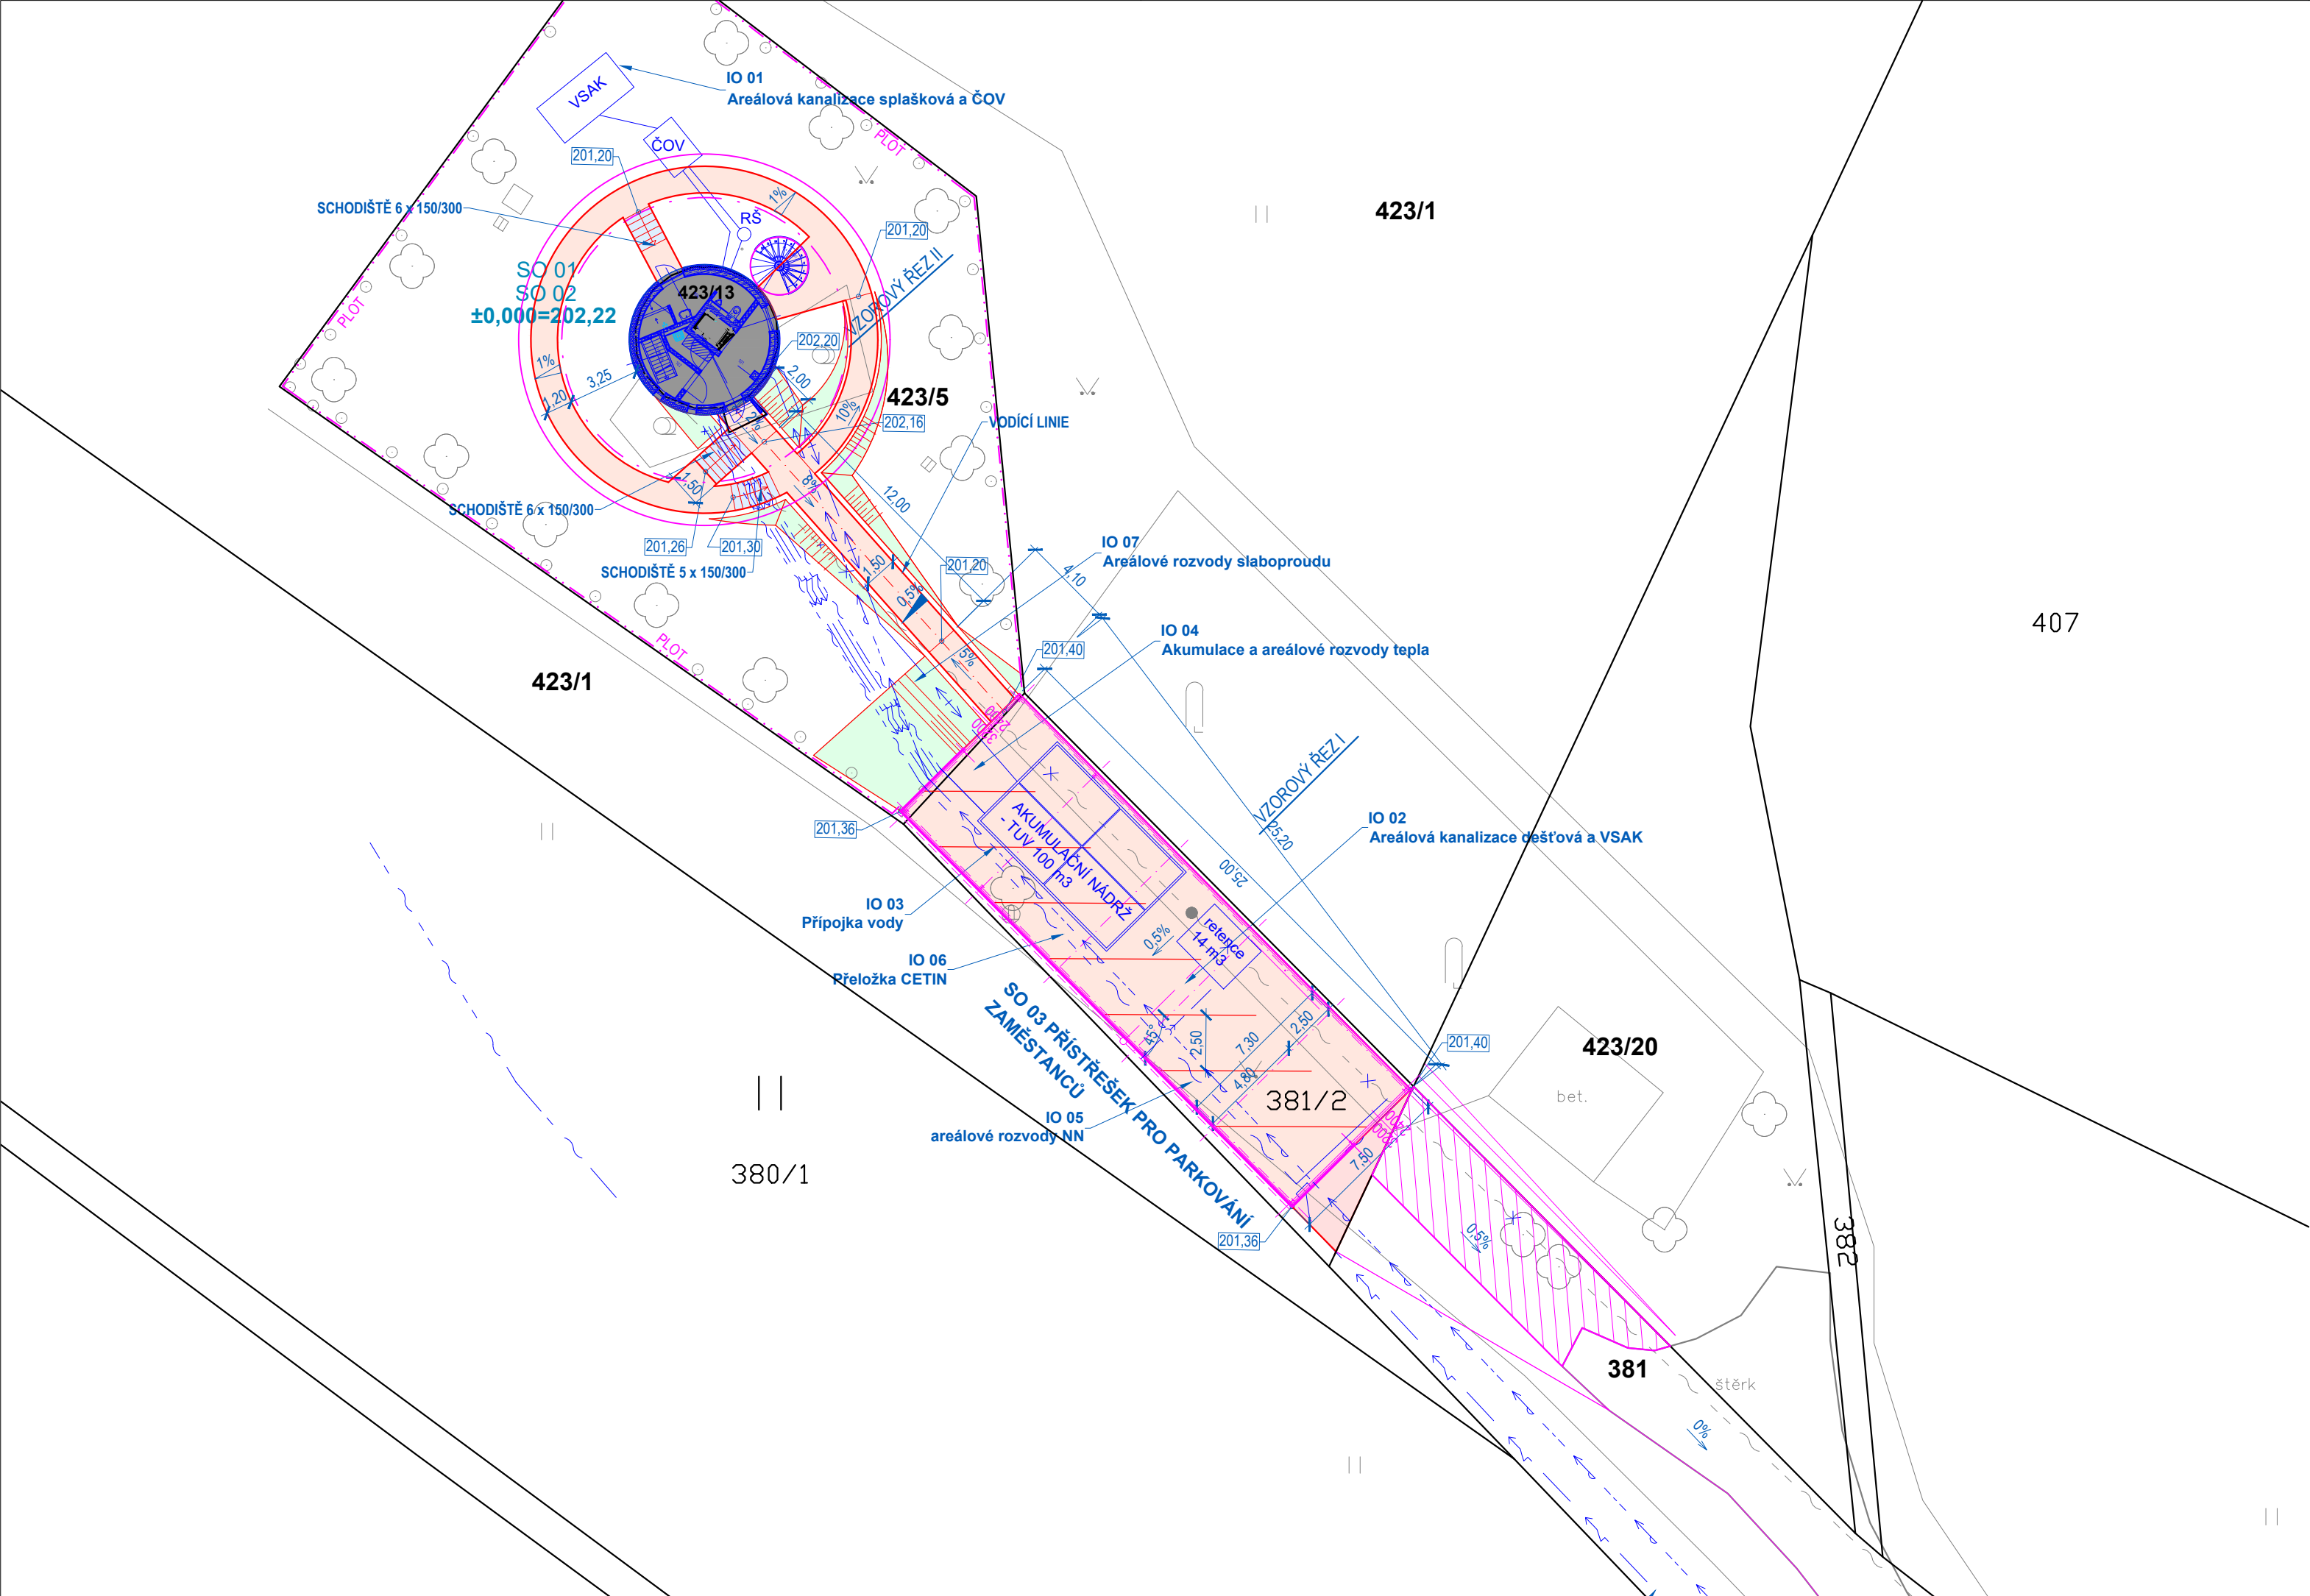

LEGENDA

SO 03 - ZPEVNĚNÉ PLOCHY

- BETONOVÁ PLOCHA A CHODNÍK
- NAPOJENÍ NA REKONSTRUOVANOU KOMUNIKACI
- OHUMUSOVÁNÍ A OSETÍ
- VENKOVNÍ SCHODIŠTĚ
- SILNIČNÍ BETON
- NESTMELENÝ POVRCH ŠD
- VIBROLISOVANÝ BETON

NOVÉ SÍTĚ A OBJEKTY (SAMOSTATNÉ STAVEBNÍ OBJEKTY)


- nová vodovodní přípojka PE 100RC 40x3,7 - DN32 - IO 03
- nová podzemní přípojka NN včetně protlaku DN 75 - IO 05
- nové podzemní areálové rozvody NN - IO 05
- přeložka CETIN - IO 06
- areálové rozvody slaboproudu - IO 07
- akumulace a areálové rozvody tepla - IO 04
- areálová kanalizace dešťová a VSAK - IO 02
- areálová kanalizace splašková a ČOV - IO 01
- nové oplocení - SO 05

OSTATNÍ

- SOUSEDNÍ STAVBA - PRODLOUŽENÍ KOMUNIKACE
- STÁVAJÍCÍ KOMUNIKACE
- HRANICE PARCEL

STÁVAJÍCÍ INŽENÝRSKÉ SÍTĚ

- stávající vodo DN 80 PVC (+ přípojky) - SmVaK
- stávající nadzemní přípojka NN ČEZ distribuce
- stávající nadzemní přípojka CETIN
- zrušená část nadzemní přípojky CETIN

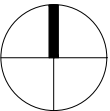

	ZODP. PROJEKTANT	VYPRACOVAL	KONTROLOVAL	PPSKANIA PPS Kania s.r.o. autorizovaná firma		
	Petr Kohout	Petr Kohout	Jan Kania			
				PPS Kania s.r.o., Nivnická 665/10, 709 00 tel : 596 245 252 , fax : 596 245 262 e-mail : projekce@pps-kania.cz		
	KATASTRÁLNÍ ÚZEMÍ, PARC.Č. : Pudlov (736716)					
	MÍSTO STAVBY : parcela č. 423/13, 423/5, 381/2					ARCHÍV
	STAVEBNÍK / OBJEDNATEL : Ing. Vladimír Cigánek, Rolnická 180, 735 51 Bohumín Pudlov			STUPEŇ DPS		
NÁZEV AKCE : Konverze Vodárenské věže - výstavba větrné elektrárny Bohumín - Pudlov, parc. č. 423/13, 423/5, 381/2. k.ú. Pudlov				DATUM ÚNOR 2024	PARÉ	
				Č. ZAKÁZKY 01/24		
				OBJEKT : SO 04 - AREÁLOVÉ KOMUNIKACE A ZPEVNĚNÉ PLOCHY		
ČÁST : D.1.4 - ARCHITEKTONICKO-STAVEBNÍ ŘEŠENÍ						
OBSAH : SITUACE KOMUNIKACÍ				ARCHIVNÍ ČÍSLO : PPS- 01/24-D.1.4.b		Č.v. 01