


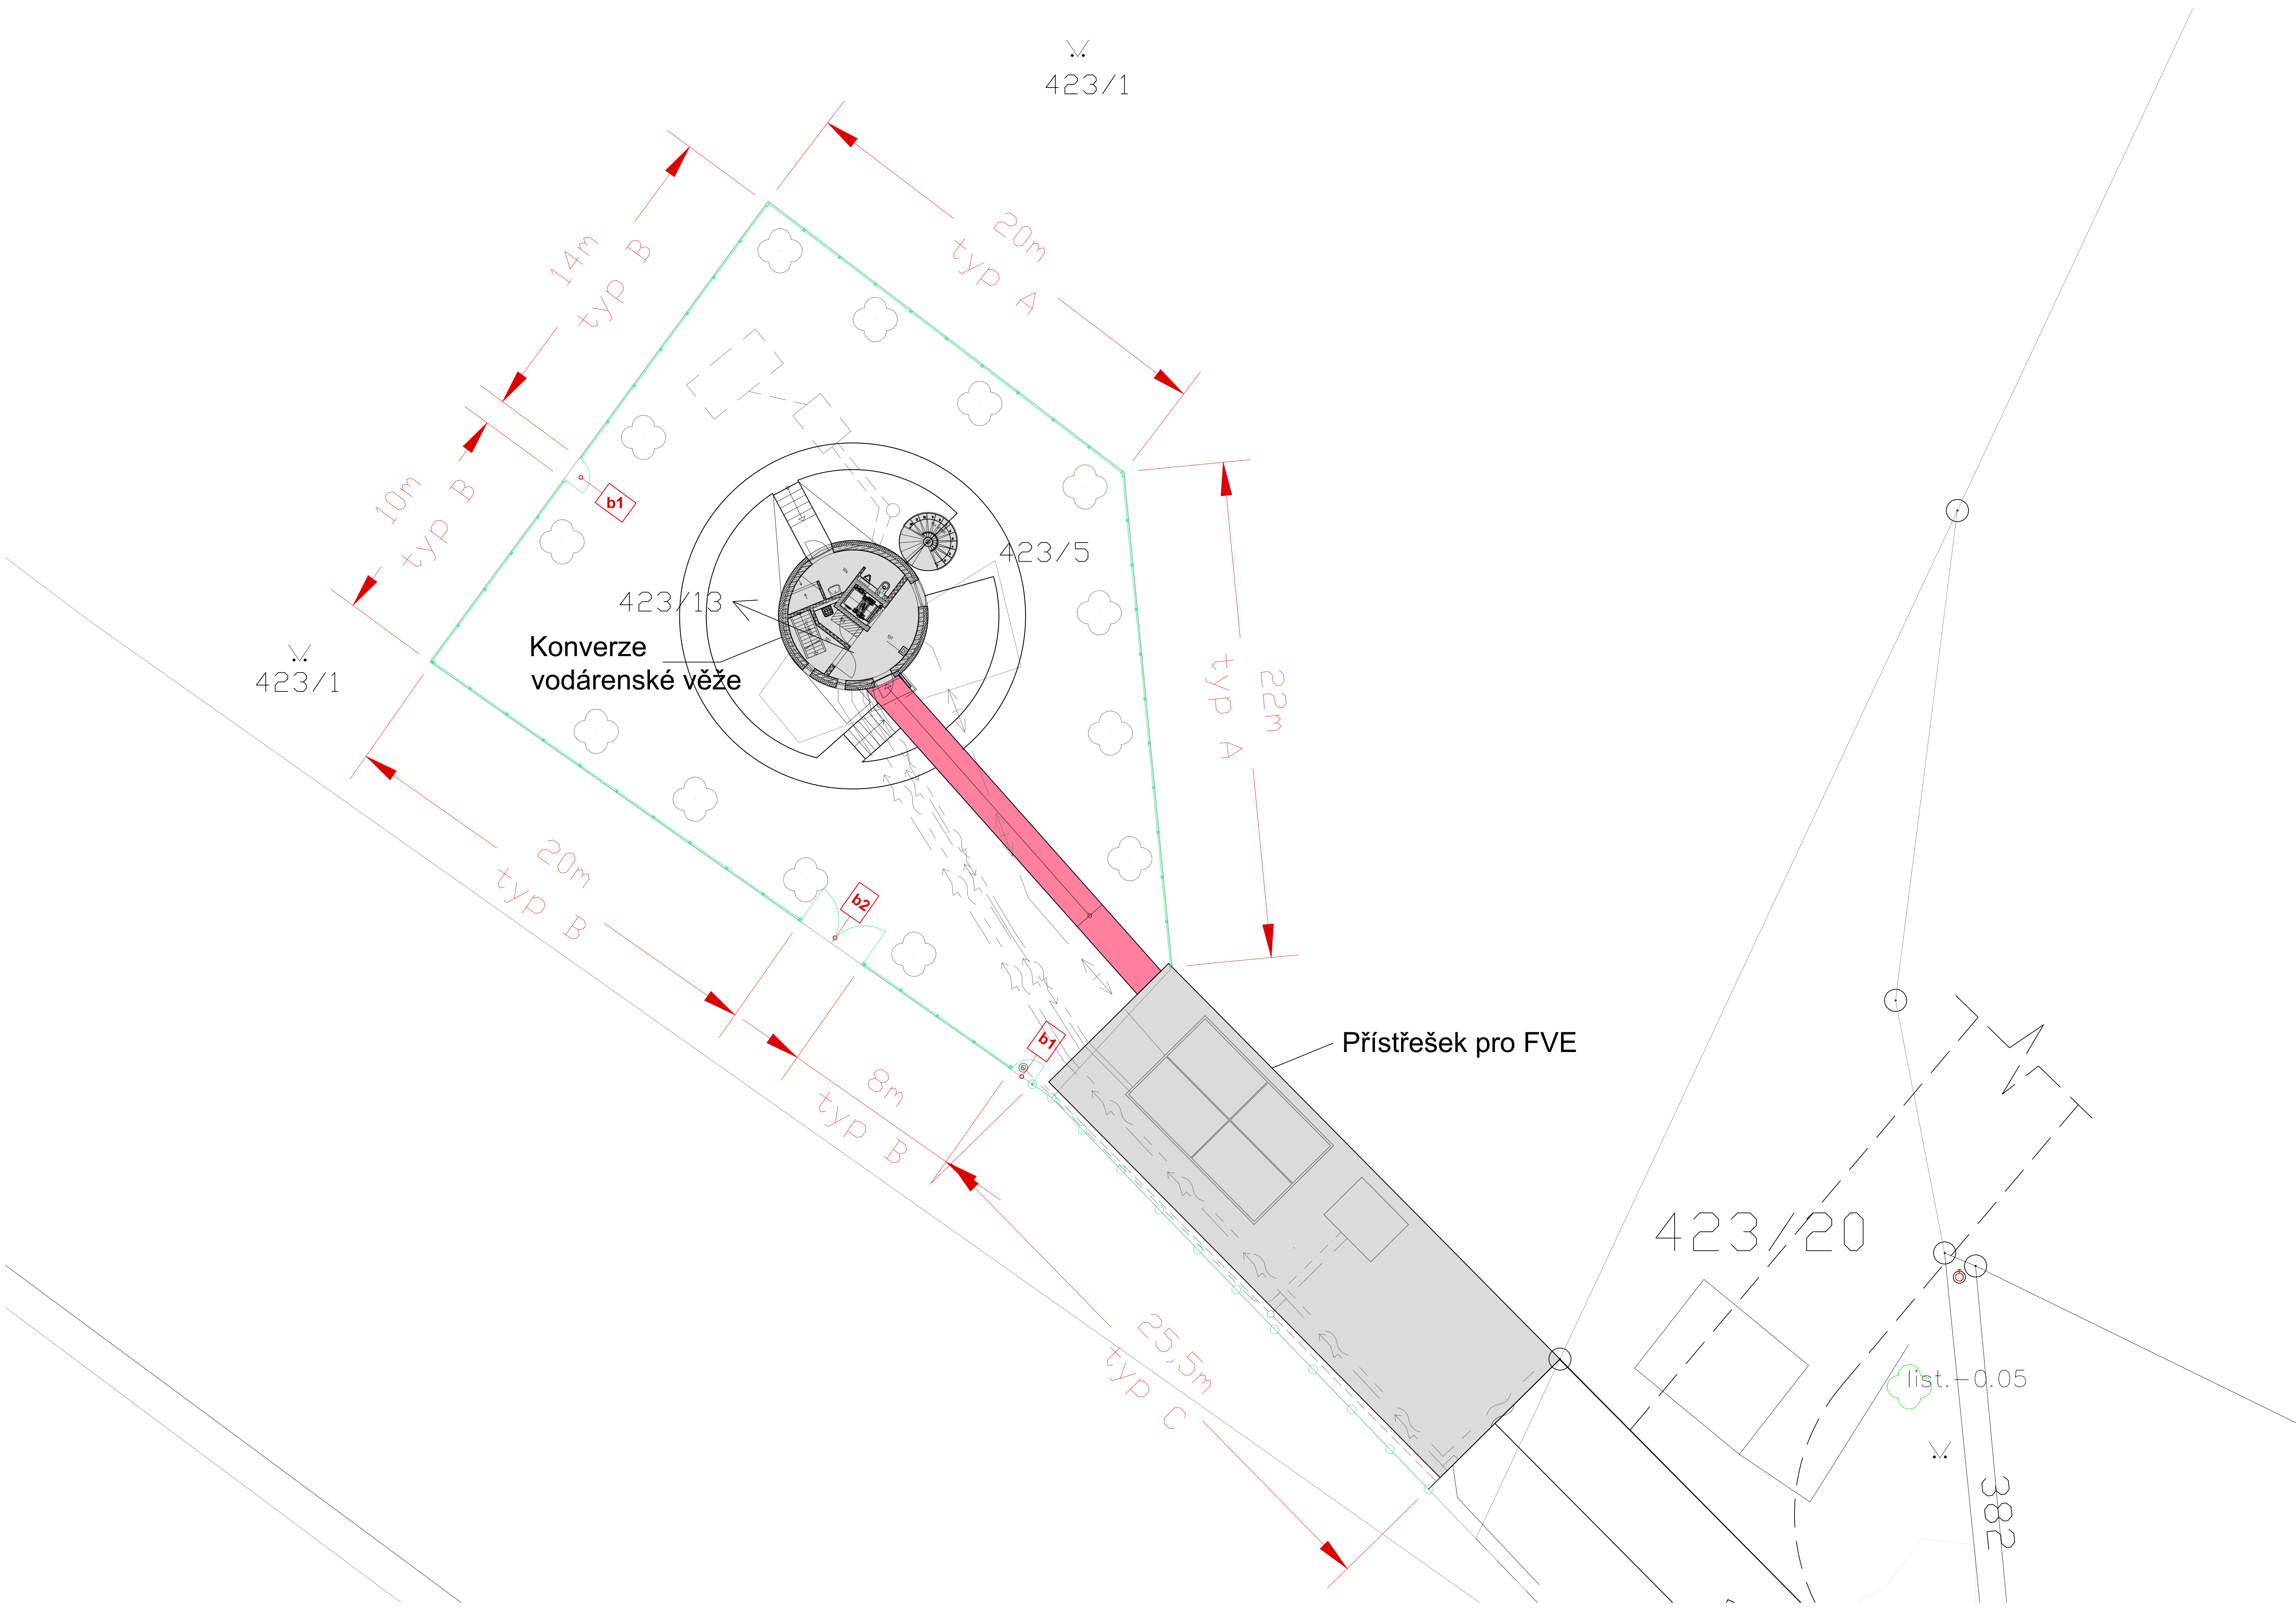

BILANCE POZEMKU

Parcely ve vlastnictví investora:
381/2: 215 m²
423/5: 722 m²
423/13: 34 m²
Celkem: 971 m²

Zastavěná plocha:
SO 01/SO 02-Vodojem: 126,7 m²
SO 03-Přístřešek: 191 m²
SO 04-Zpevněné plochy: 40 m²
Celková zastavěnost: 317,7 m²
(bez zpevněných ploch)

Procento zastavěnosti: 32,72%

LEGENDA

- Konverze vodárenské věže
- Přístřešek pro FVE (pod přístřeškem 6 parkovacích stání)
- zpevněná plocha-silniční beton (vymývaný beton)
+ schodiště 2ks

LEGENDA OPLOCENÍ SO 05

- typ A,B - oplocení/ betonové dílce
- typ C - oplocení/ 3d panely

- b1** Jednokřídlá branka-levá 1000/1730 mm
RAL 7016 | výplň 3D PANEL | drát 5 mm
- b2** Dvoukřídlá brána 3500/1730 mm
Nosné sloupky 80x80 d. 2,4 m
RAL 7016 | výplň 3D PANEL | drát 5 mm

LEGENDA INŽENÝRSKÉ SÍTĚ

- stávající vodo DN 80 PVC (+ přípojky) - SmVaK
- stávající nadzemní přípojka NN ČEZ distribuce
- stávající nadzemní přípojka CETIN
- zrušená část nadzemní přípojky CETIN
- stávající vedení plynu SLT GasNet
- vodovodní přípojka DN32 - IO 03 - SAMOSTATNÁ PD
- poddzemní přípojka NN včetně protlaku - IO 05 - SAMOSTATNÁ PD
- nové podzemní areálové rozvody NN - IO 05
- nové podzemní areálové rozvody - SO 03 (Technologie fotovoltaické elektrárny)
- přeložka CETIN - IO 06
- areálové rozvody slaboproudu - IO 07
- akumulace a areálové rozvody tepla - IO 04
- areálová kanalizace dešťová a retence 12m3 - IO 02
- areálová kanalizace splašková a ČOV - IO 01 -SAMOSTATNÁ PD

ZODP. PROJEKTANT		VYPRACOVAL		KONTROLOVAL		
Ing. Iva Polachová		Daniel Doležal		Jan Kania		
<i>Polach</i>		<i>Doležal</i>		<i>Kania</i>		
PPSKANIA s.r.o. Jihlava 585 010 789 00 tel: 566 245 202, fax: 566 245 202, e-mail: projekty@ppskania.cz						
KATASTRÁLNÍ ÚZEMÍ, PARC. Č.: Pudlov (73676)				ARCHIV		
MÍSTO STAVBY: parcela č. 423/13, 423/5, 381/2				STUPEŇ		
STAVEBNÍK / OBJEDNATEL: Ing. Vladimír Čížek, Ralská 180, 155 21 Bohumín Pudlov				DPS		
NÁZEV AKCE : Konverze Vodárenské věže - výstavba větrné elektrárny Bohumín - Pudlov, parc. č. 423/13, 423/5, 381/2. k.ú. Pudlov				DATUM: ÚNOR 2024		PARE
				REVIZE: 02.03.2025		
				Č. ZAKÁZKY 01/24		
OBJEKT :		SO 05 - OPLOCENÍ A BRÁNY		MÉRITKO		
ČÁST :		D.1.5. - ARCHITEKTONICKO-STAVEBNÍ ŘEŠENÍ		1 : 50		
OBSAH :		SITUACE				
ARCHIVNÍ ČÍSLO :				Č.V.		
PPS- 01/24-D.1.5.b-				01		