


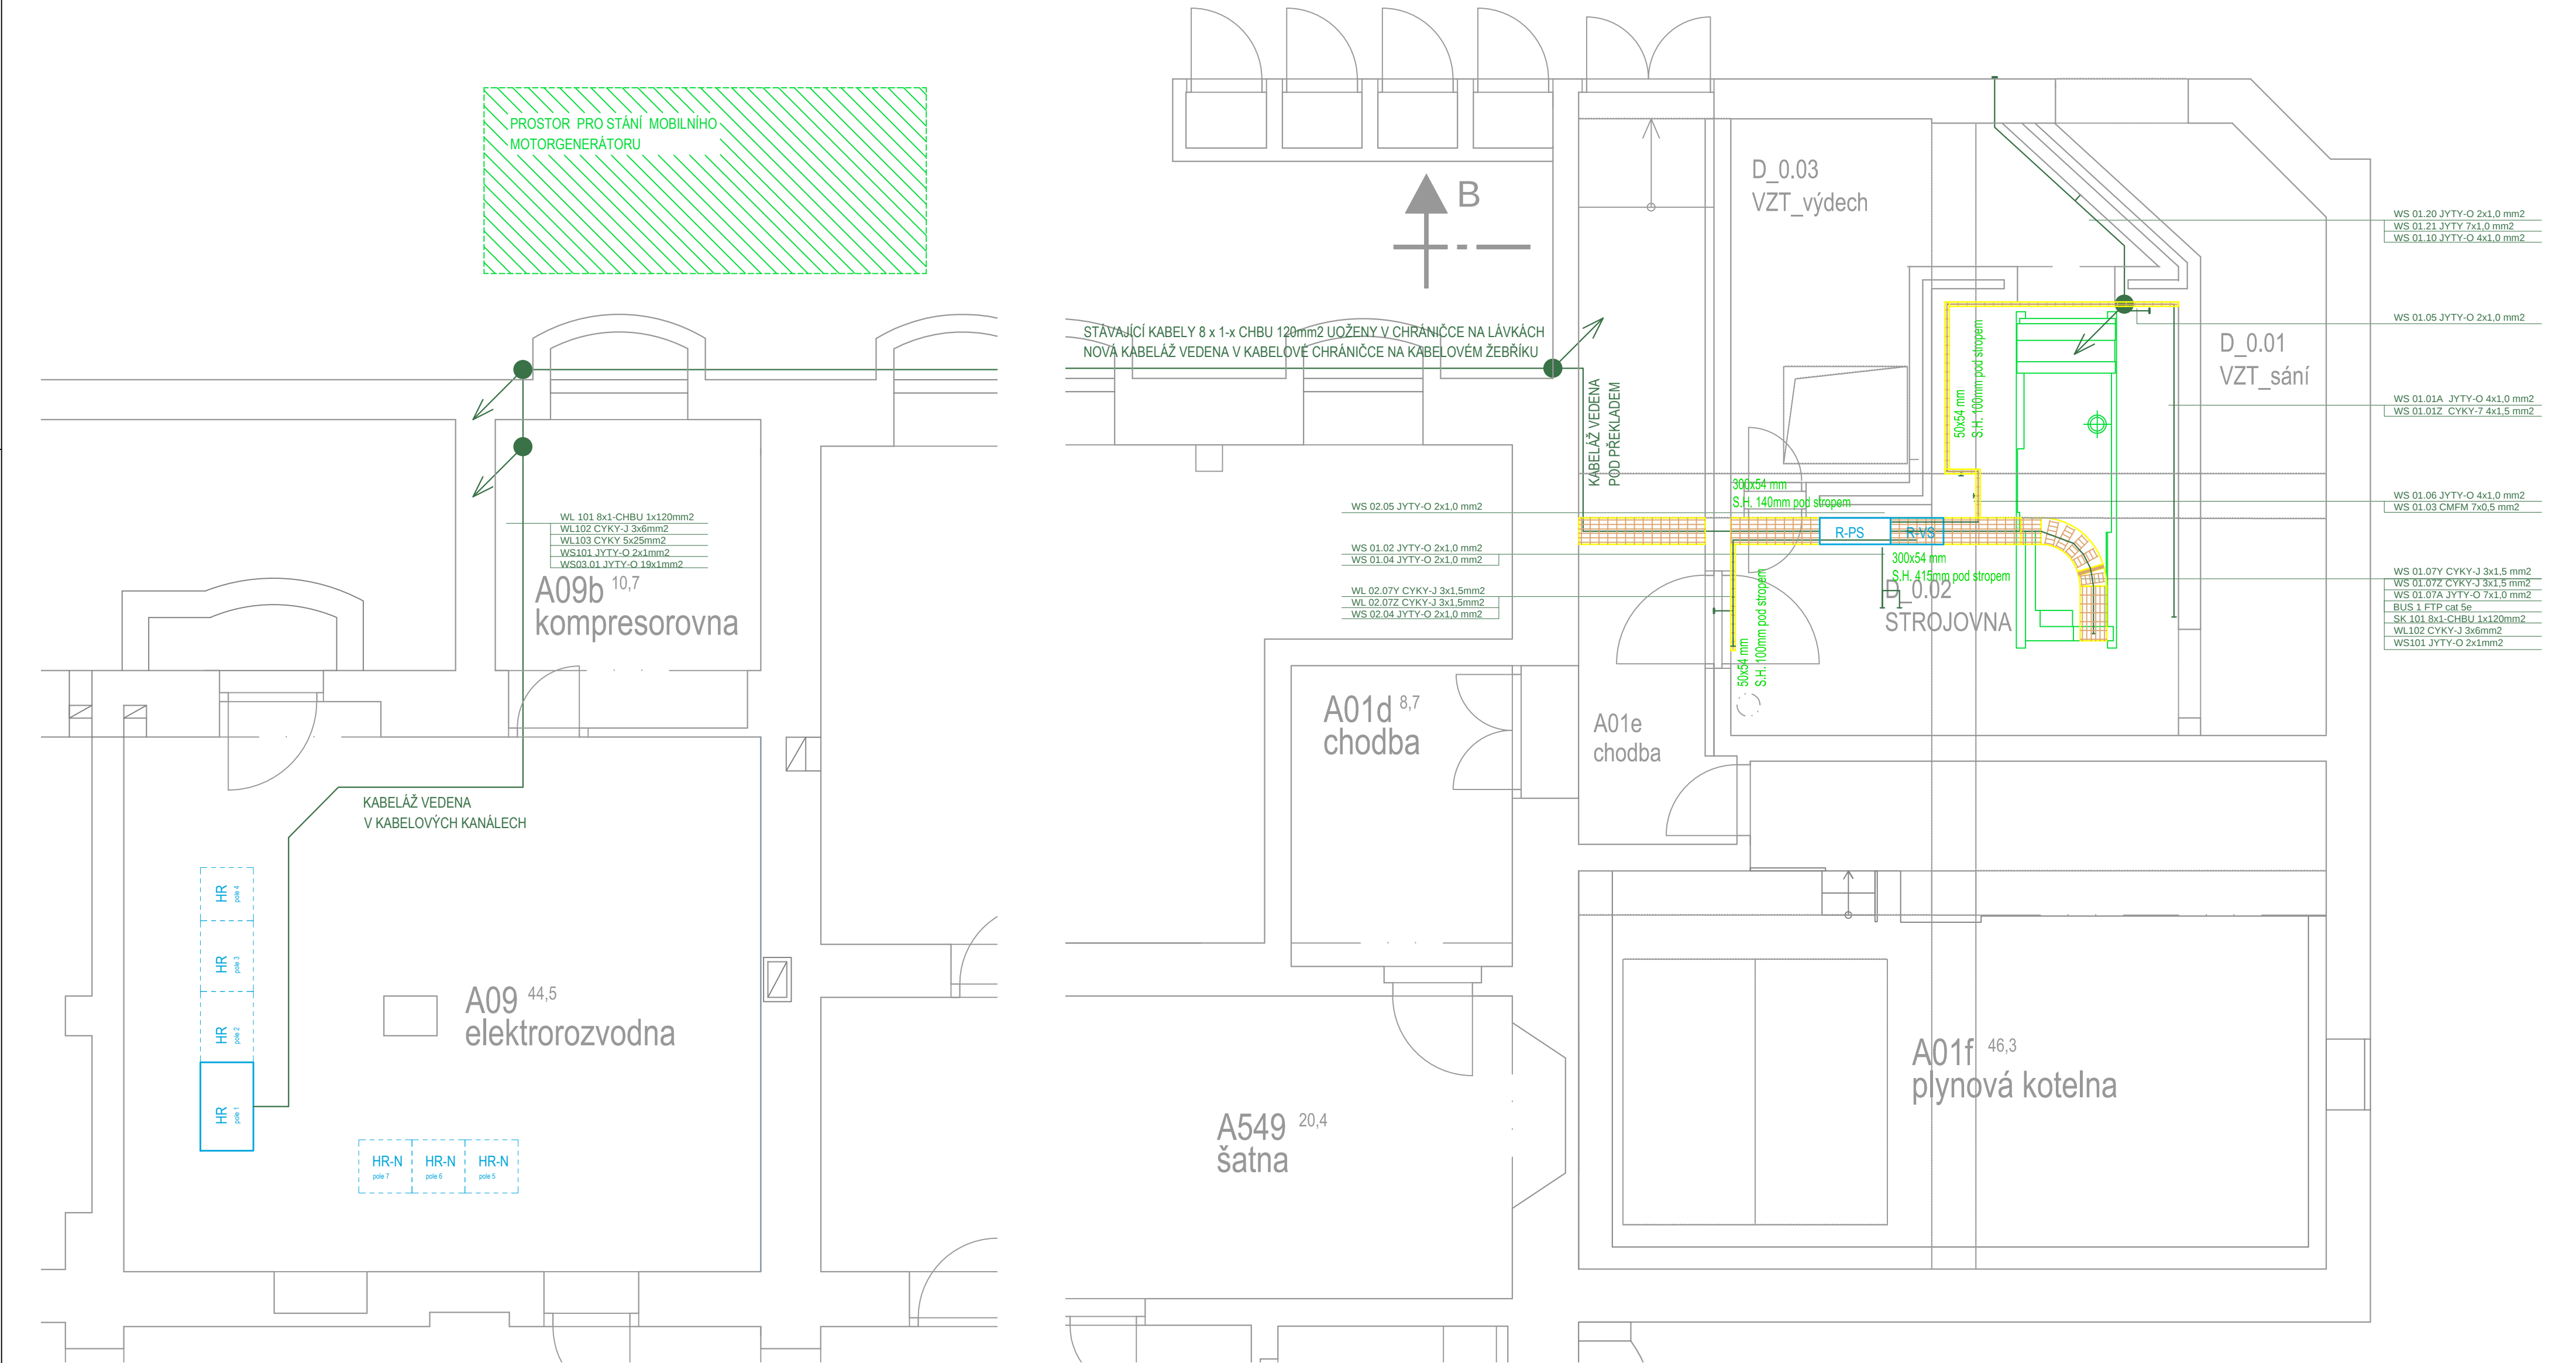

POZN:
KABELY WL102, WL103, WS 101, WS 102 ULOŽENY V KABELOVÉ CHRÁNIČCE DN 90mm NA LÁVKÁCH.
BUDE PONECHÁNA REZERVA V DÉLCE KABELÁŽE PRO BUDOUCÍ ULOŽENÍ CHRÁNIČKY DO VÝKOPU.

LEGENDA - VYSVĚTLIVKY		
Č.	B.ZNAK	POPIS
1		ROZVADĚČE NN
2		NOVÉ ROZVADĚČE
3		STÁVAJÍCÍ ROZVADĚČE
4		KABELOVÝ ŽLAB 50/54
5		KABELOVÝ ŽLAB 300/54
6		KABELY A VODIČE

Schválil:	Ing. J. Lukášek	 PRONIX YOUR POWER SYSTEM INTEGRATOR™ Office Park Hloubětín, budova D Poděbradská 55/88, Praha 9, 198 00 www.pronix.cz pronix@pronix.cz
Zod. projektant:	Ing.M. Koucký	
Projektant:	Ing.Z. Paclt	
Č. stavby:		
Místo stavby:	Cukrovarnická 112/10, 162 00 Praha 6	
Investor:	Fyzikální ústav AV ČR, v. v. i., Na Slovance 1999/2, 182 21 Praha 8	
Název stavby:	Dodávka a montáž náhradního zdroje pro FZÚ Cukrovarnická ČÁST - ELEKTRO KABELOVÉ TRASY	Č. zakázky: Z03094
Název výkresu:		Datum: Květen 2014
		Stupeň PD: DSP (DPS)
		Formát-měřítko: A2 - 1:50
		Č. výkresu: 2.04
© NÁVRH ŘEŠENÍ OBSAŽENÝ VE VÝKRESOVÉ DOKUMENTACI A TEXTOVÉ ČÁSTI JE PŘEDMĚTEM OCHRANY DLE AUTORSKÉHO ZÁKONA		