


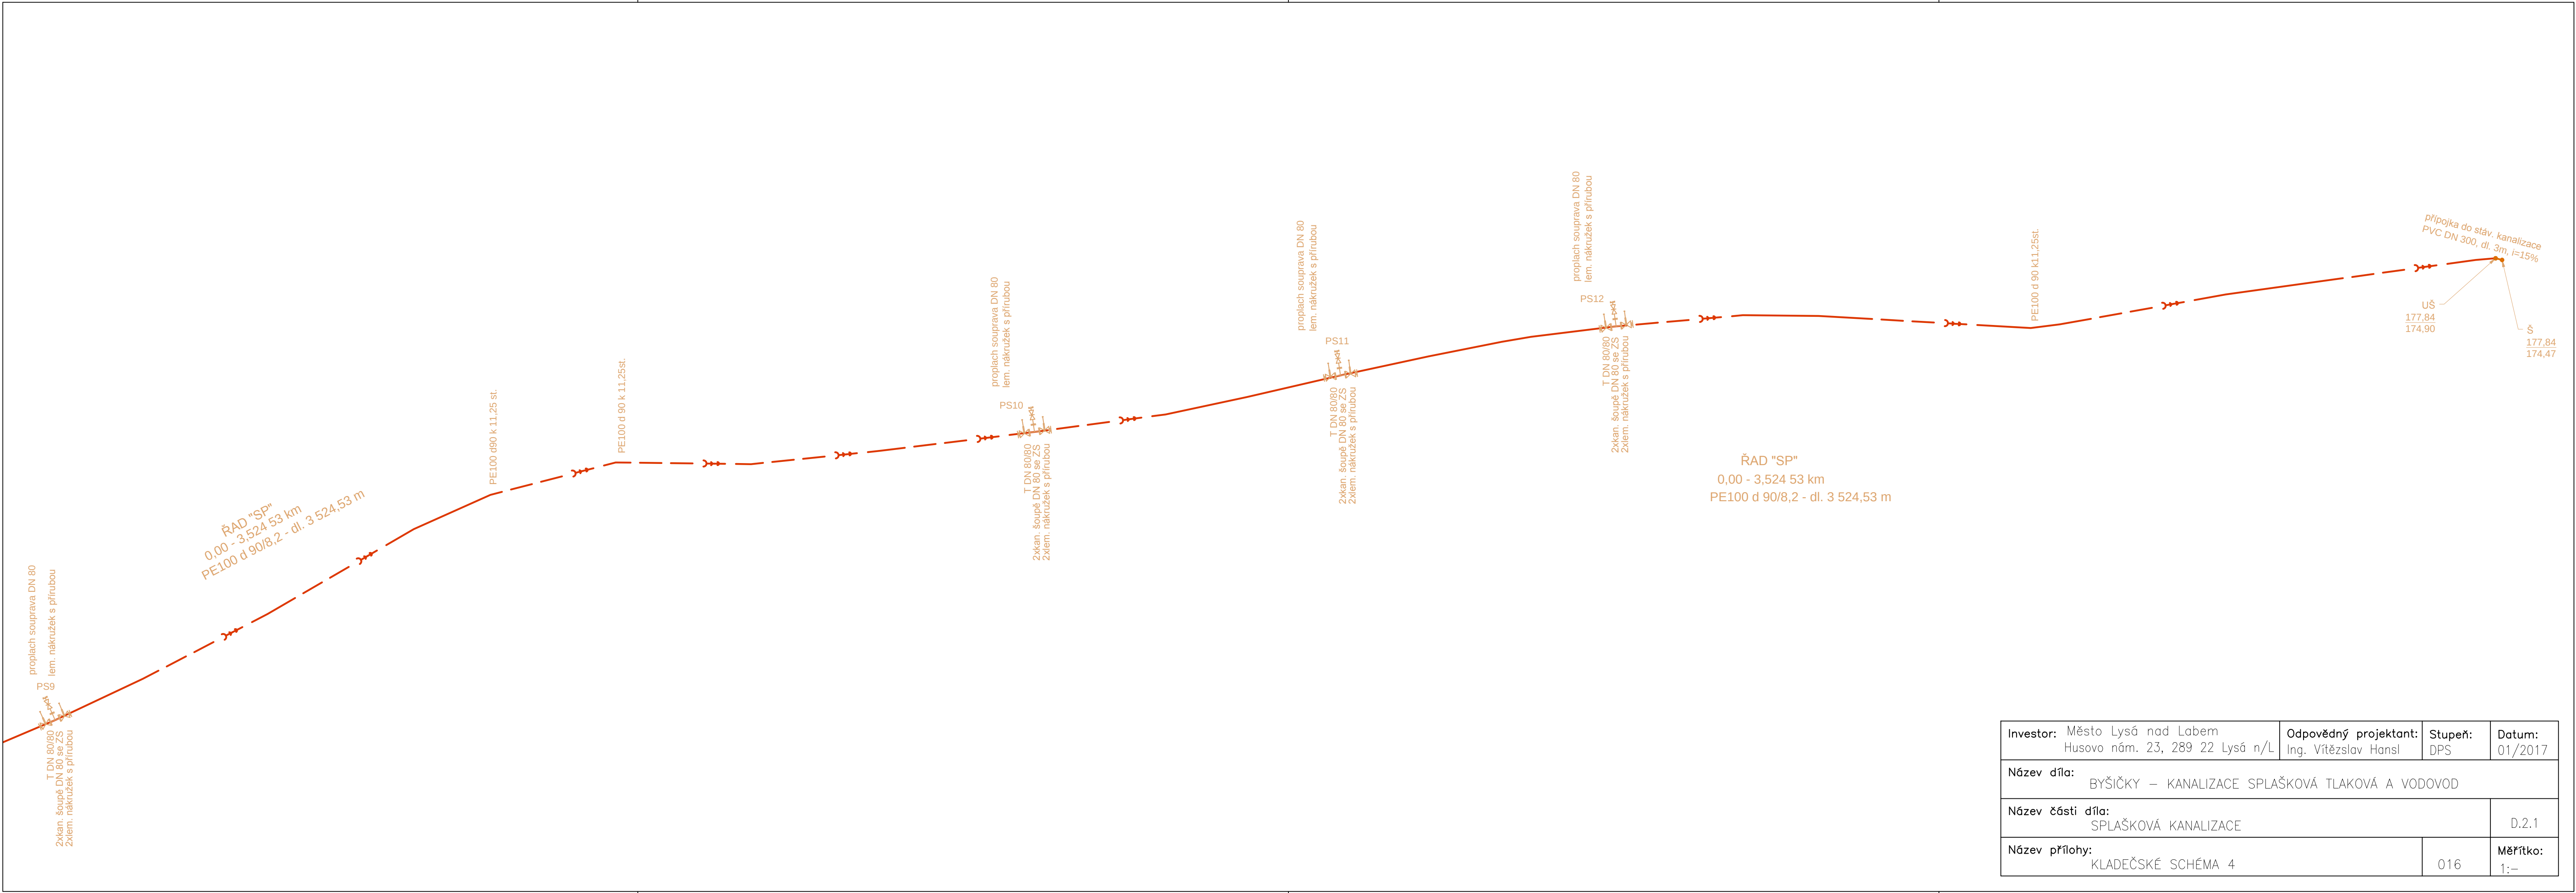

Investor: Město Lysá nad Labem Husovo nám. 23, 289 22 Lysá n/L	Odpovědný projektant: Ing. Vítězslav Hansl	Stupeň: DPS	Datum: 01/2017
Název díla: BYŠIČKY – KANALIZACE SPLAŠKOVÁ TLAKOVÁ A VODOVOD			
Název části díla: SPLAŠKOVÁ KANALIZACE			D.2.1
Název přílohy: KLADEČSKÉ SCHÉMA 4		016	Měřítko: 1:–