


PARK PŘED OBECNÍM ÚŘADEM - LAHOŠŤ - OSAZOVACÍ PLÁN

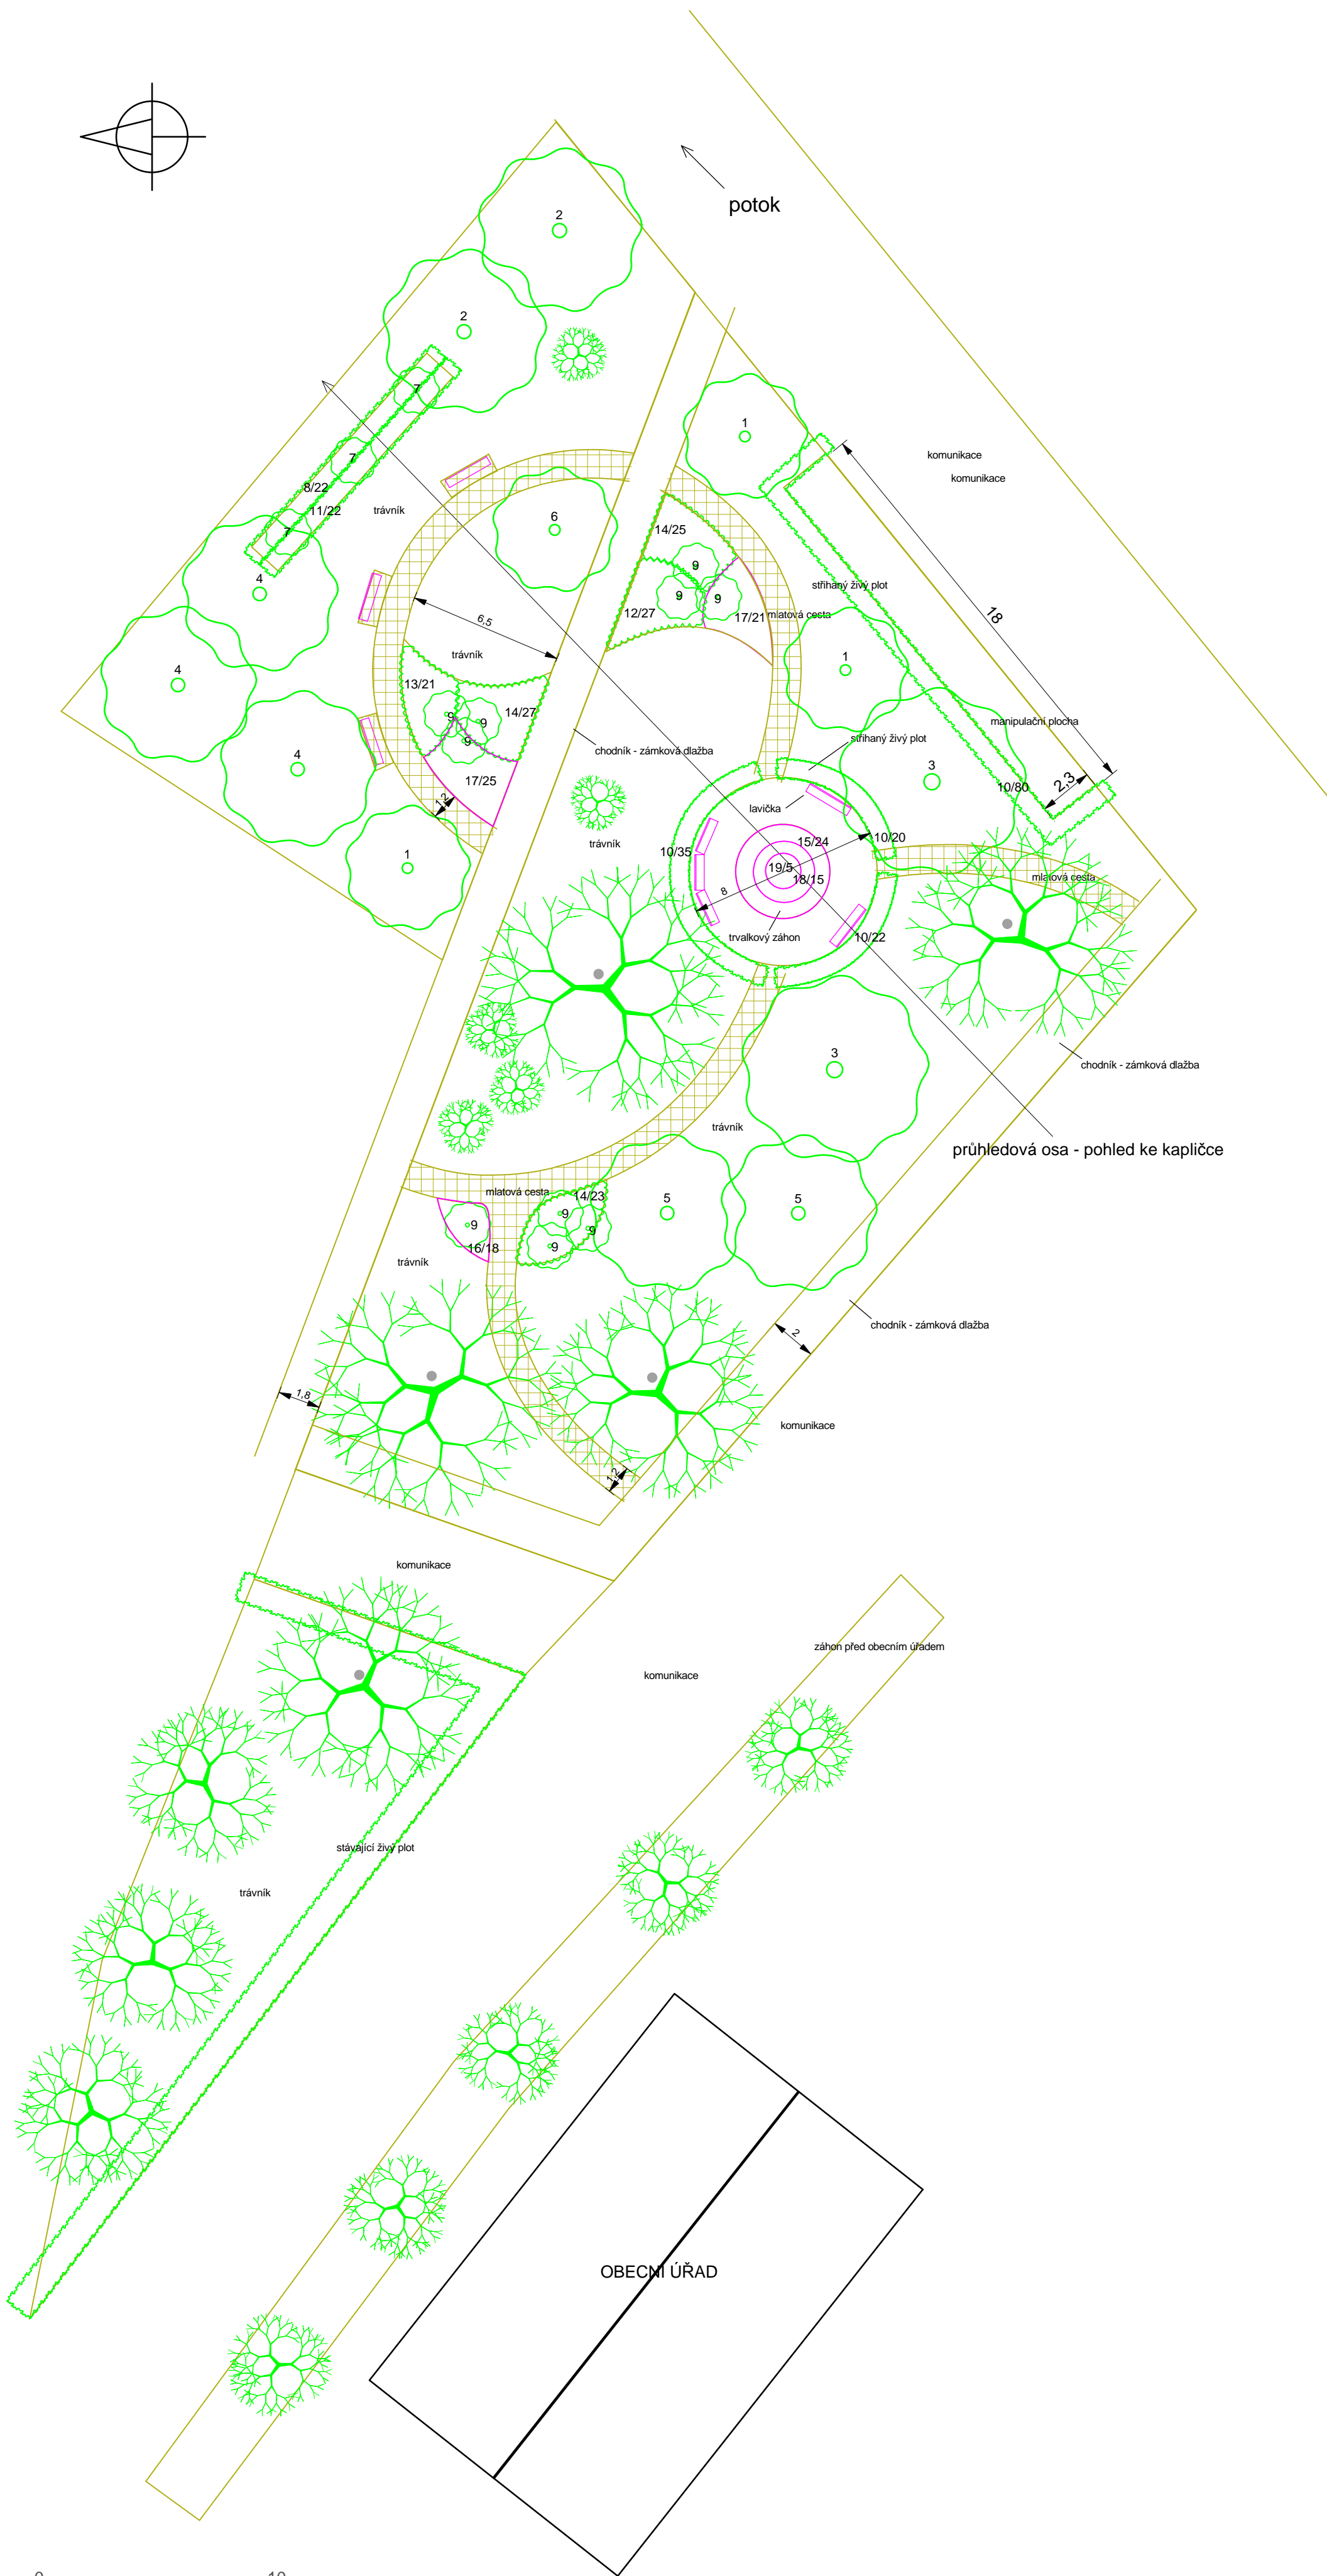

LEGENDA

- stávající strom a keř
- nově vysazený strom a keř
- stříhaný živý plot
- skupina trvalek
- keřová skupina
- lavička
- mlatová cesta
- cesta - zámková dlažba
- ptačí budka

ROSTLINNÝ MATERIÁL

Číslo	Vědecký název	Národní název	Počet
1	Acer campestre 'Elsrijk'	javor babyka	3
2	Aesculus x carnea 'Briotii'	jírovec červený	2
3	Corylus columna	líška turecká	2
4	Prunus sargentii 'Rancho'	třešeň Sargentova	3
5	Sorbus aria 'Lutescens'	jeřáb muk	2
6	Tilia cordata 'Rancho'	lípa srdčitá	1
7	Aronia melanocarpa	temnoplodec černoplodý	3
8	Caryopteris x clandonensis	ofechokřídlec clandonský	22
9	Hydrangea paniculata 'Pinky Winky'	hortenzie latnatá 'Pinky Winky'	10
10	Ligustrum vulgare 'Atrovirens'	ptačí zob obecný	157
11	Rosa Kordes 'Coco'	růže mnohokvětá	22
12	Rosa Kordes 'Fortuna'	růže mnohokvětá	27
13	Rosa 'Lovely Fairy'	růže půdopokryvná	21
14	Spiraea japonica 'Little Princess'	tavolník japonský	75
15	Geranium 'Rozanne'	kokost Rozanne	24
16	Iris barbata	kosatec (modrý)	18
17	Pennisetum alopecuroides 'Hameln'	vousatec	46
18	Rosa 'Fairy Queen'	růže půdopokryvná	15
19	Yucca filamentosa	juka	5

Akce: Park u budovy obecního úřadu - Osazovací plán
Zadavatel: Obec Lahoš', Švermova 22, 417 25 Lahoš'
Datum zpracování: září 2020
Vypracovala: Vratislava Mlejnková, DiS.