


PARK PŘED OBECNÍM ÚŘADEM - LAHOŠŤ - OSAZOVACÍ PLÁN

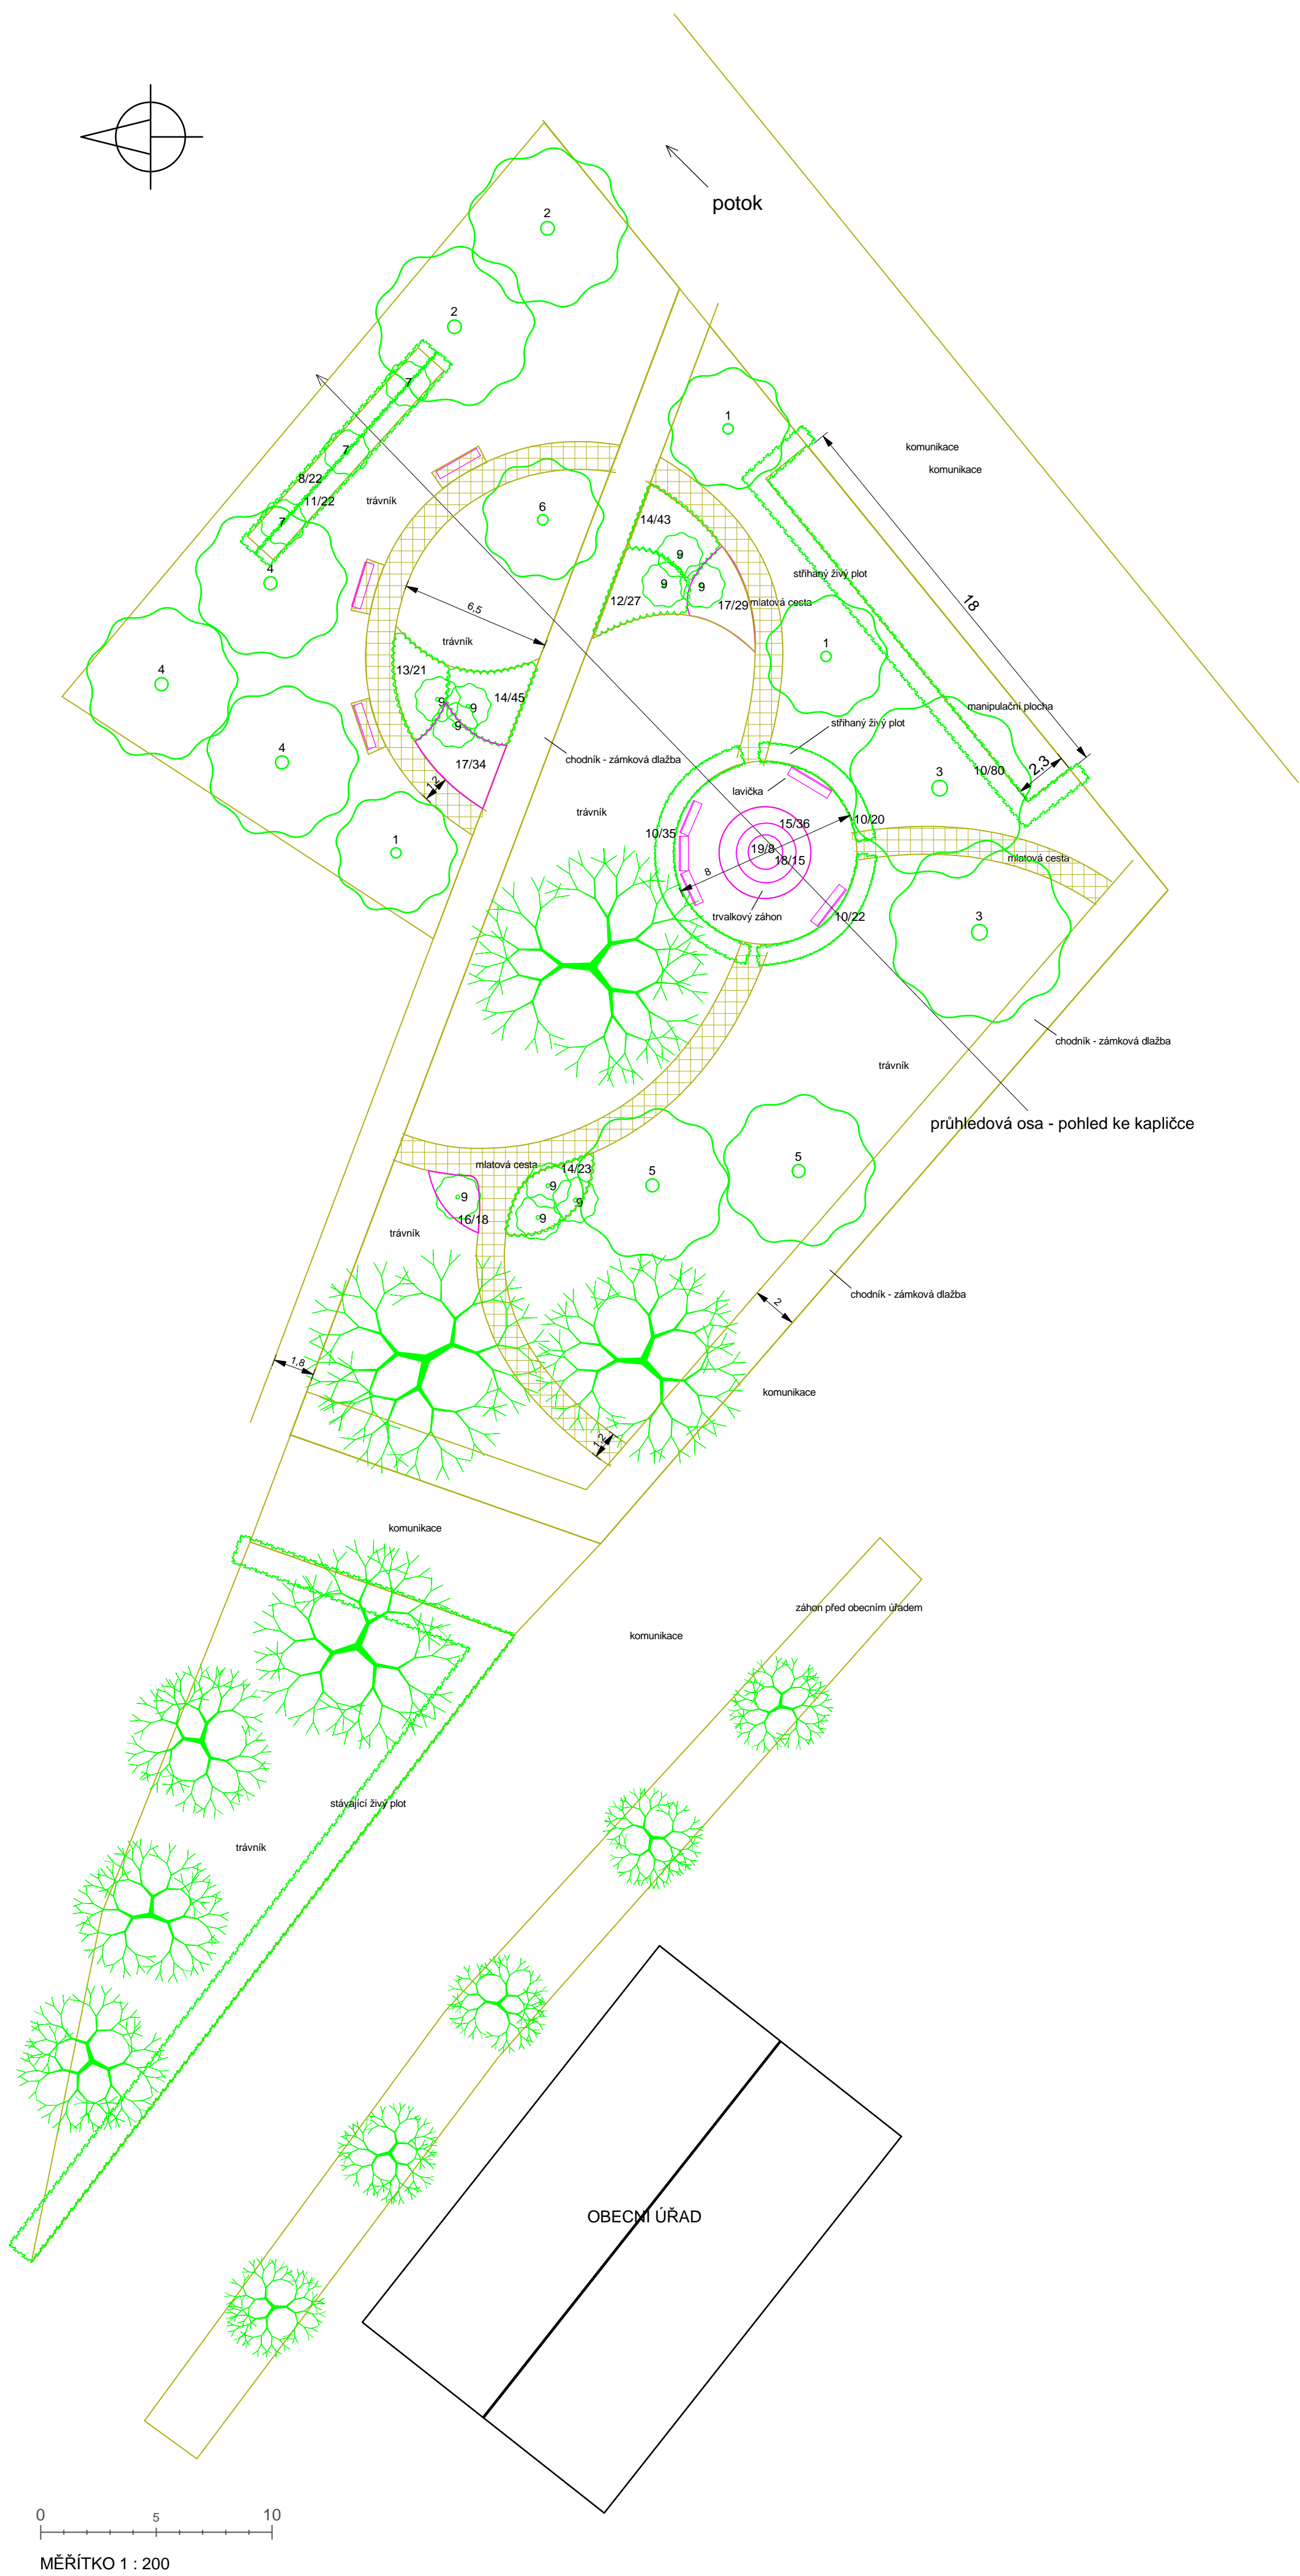

LEGENDA

- stávající strom
- nově vysazený strom a keř
- stříhaný živý plot
- skupina trvalek
- keřová skupina
- lavička
- mlátová cesta
- cesta - zámková dlažba

ROSTLINNÝ MATERIÁL

Číslo	Vědecký název	Národní název	Počet
1	Acer campestre 'Elsrijk'	javor babyka	3
2	Aesculus x carnea 'Briotii'	jírovec červený	2
3	Corylus columna	líška turecká	2
4	Prunus sargentii 'Rancho'	třešeň Sargentova	3
5	Sorbus aria 'Lutescens'	jeřáb muk	2
6	Tilia cordata 'Rancho'	lípa srdčitá	1
7	Aronia melanocarpa	temnoplodec černoplodý	3
8	Caryopteris x clandonensis	ofechokřídlec clandonský	22
9	Hydrangea paniculata	hortenzie latnatá	10
10	Ligustrum vulgare 'Atrovirens'	pltačí zob obecný	157
11	Rosa 'Coco'	růže půdopokryvná	22
12	Rosa 'Lovely Fairy'	růže miniaturní	27
13	Rosa 'Fortuna'	růže miniaturní	21
14	Spiraea japonica 'Little Princess'	tavolník japonský	111
15	Geranium 'Rozanne'	kosatec	36
16	Iris barbata	kosatec (modrý)	18
17	Pennisetum alopecuroides 'Hameln'	vousatec	63
18	Rosa 'Queen Fairy'	růže půdopokryvná	15
19	Yucca filamentosa	juka	8

Akce: Park u budovy obecního úřadu - Osazovací plán  
Zadavatel: Obec Lahoš', Švermova 22, 417 25 Lahoš'  
Datum zpracování: prosinec 2019  
Vypracovala: Vratislava Mlejnková, DiS.