


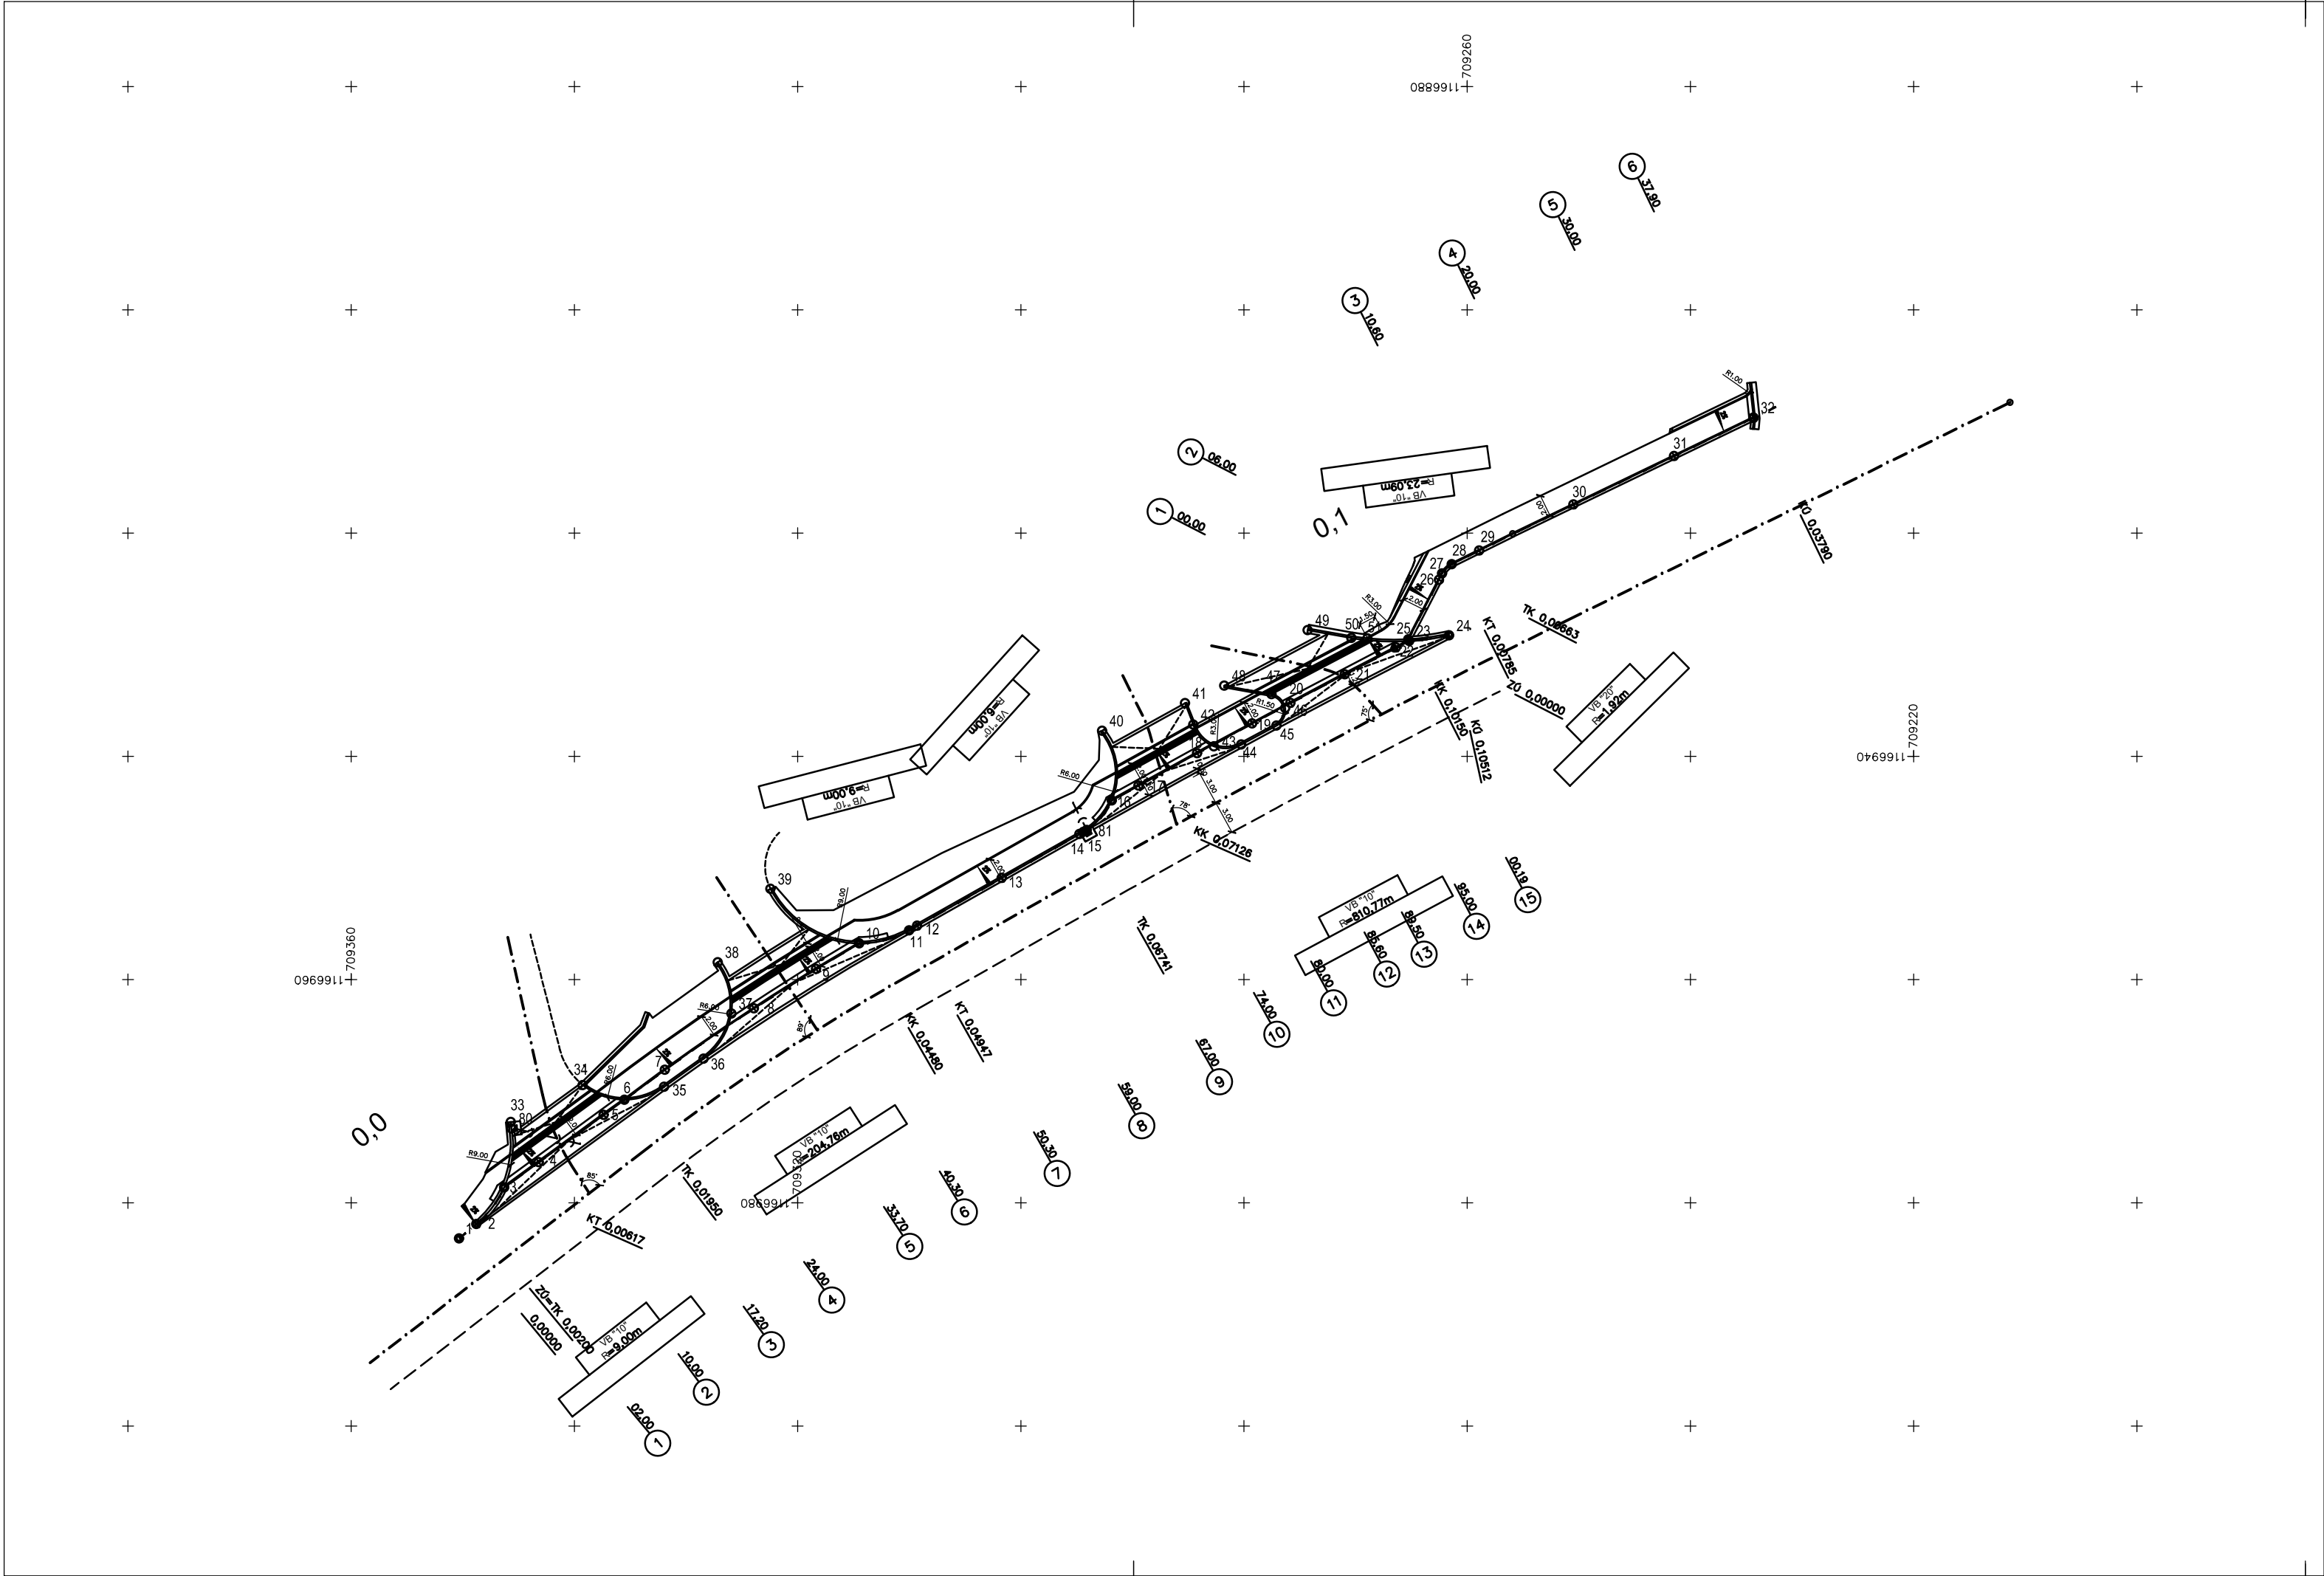

HIP :		VP :		WAY project s. r. o. Jindřichův Hradec, Jarošovská 1126/II tel.: 384 321 494, 384 327 505 email: wayproject@wayproject.cz	
Projektant : Ing. Pavla Jirků <i>Jirků</i>		Kontroloval : Josef Šedivý <i>Šedivý</i>		Zodp. projektant : Ing. Lubomír Hlom	
Stavebník : Město Nová Bystřice				Č. zakázky :	1168
Obec : Nová Bystřice				Datum :	04/2023
Stavba : Chodník podél silnice II/152 – Nová Bystřice				Formát :	3 A4
				Měřítko :	1 : 500
				Stupeň :	PDPS
Příloha : Geodetický koordinační výkres				Číslo arch. :	Číslo přílohy :
				01/23	C.4.1