
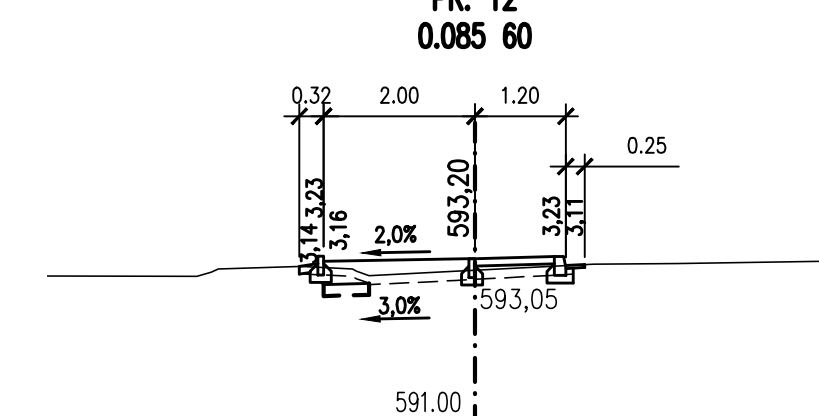
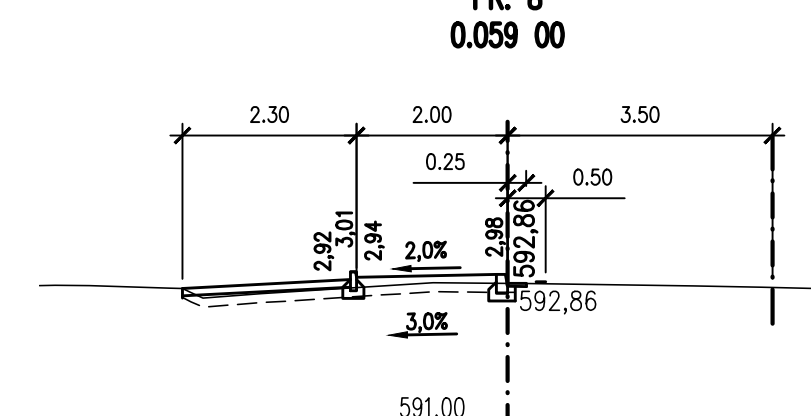
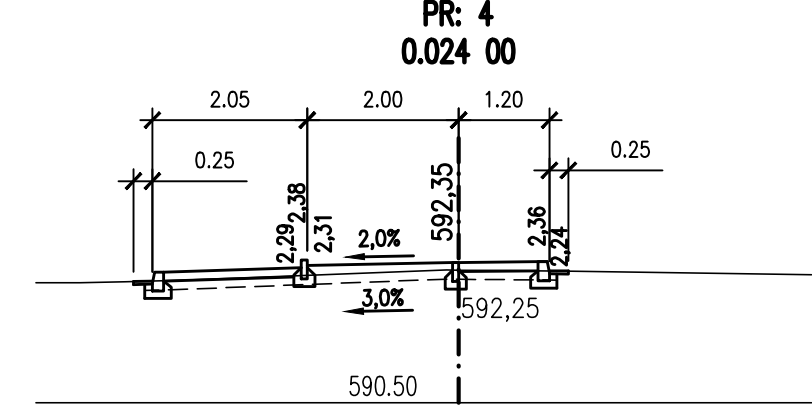
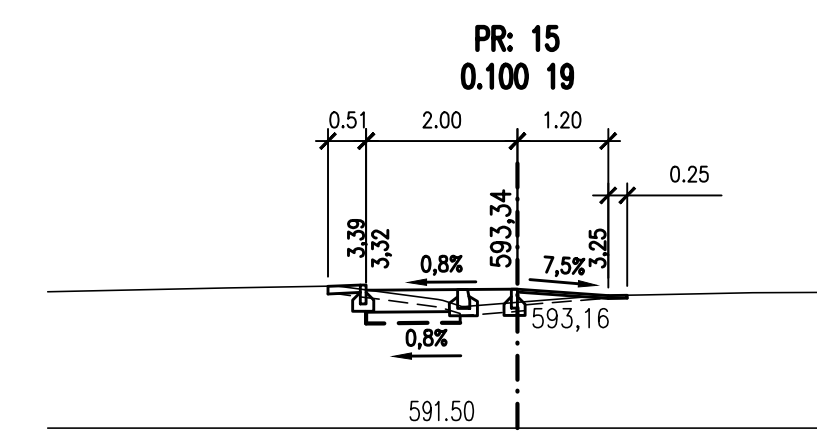
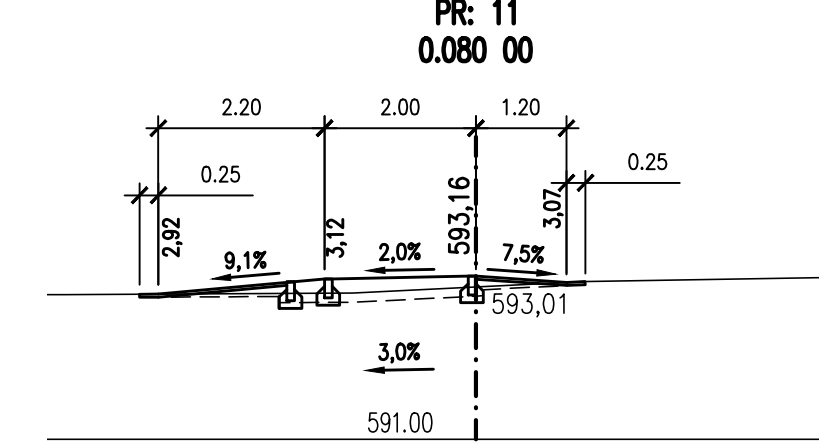
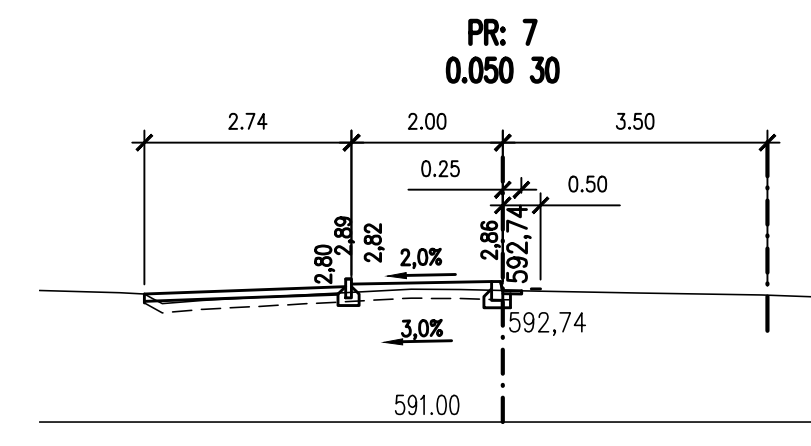
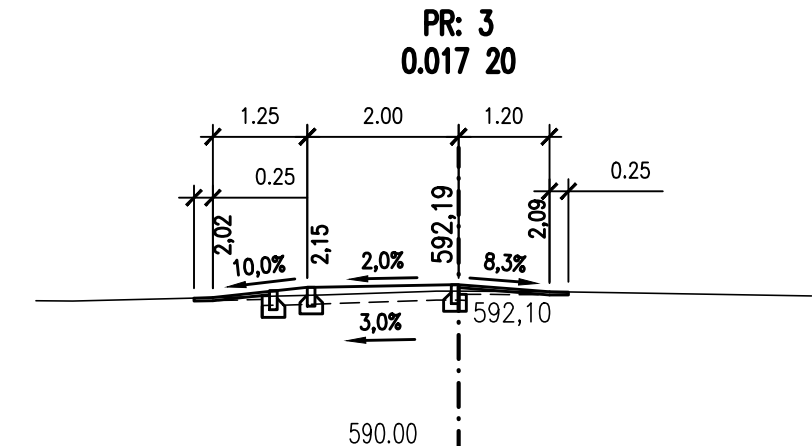
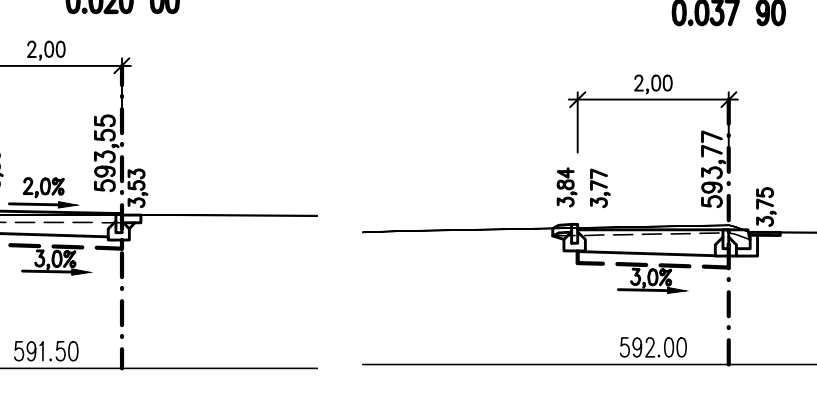
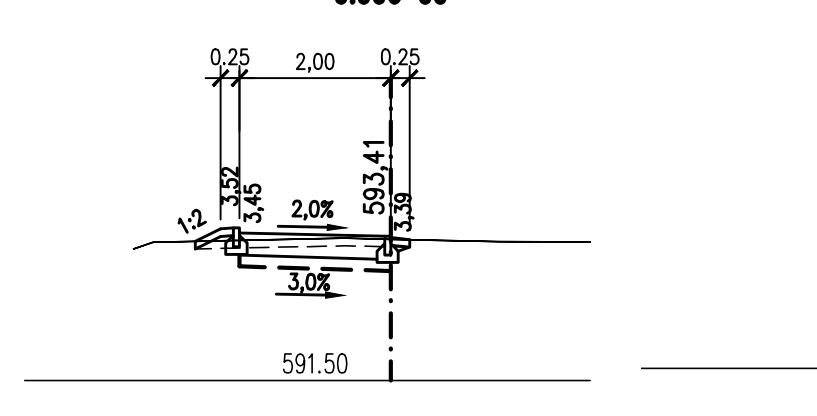
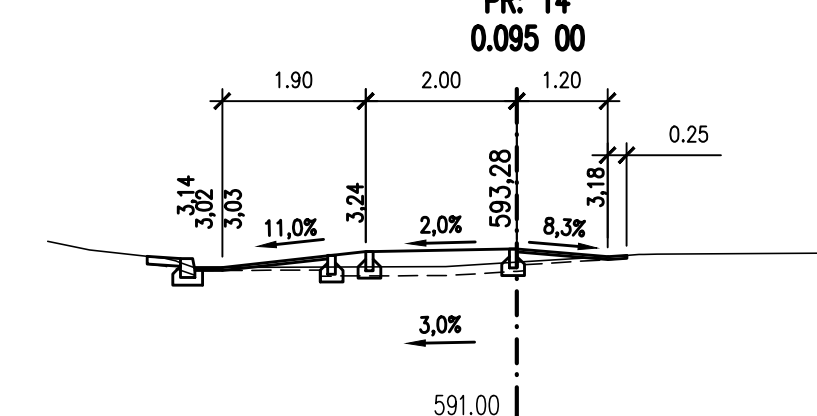
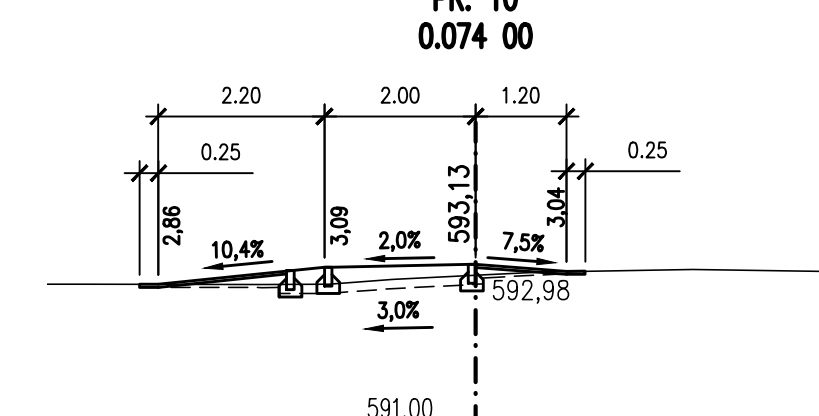
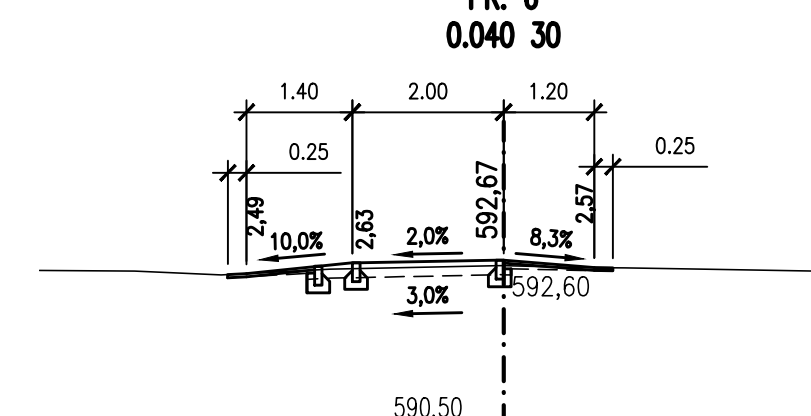
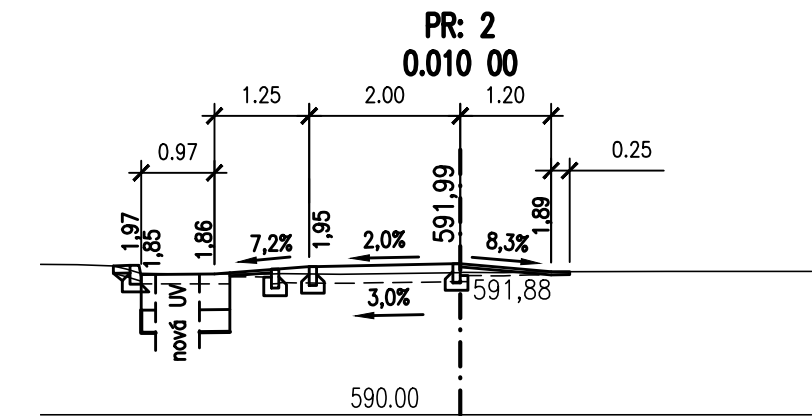
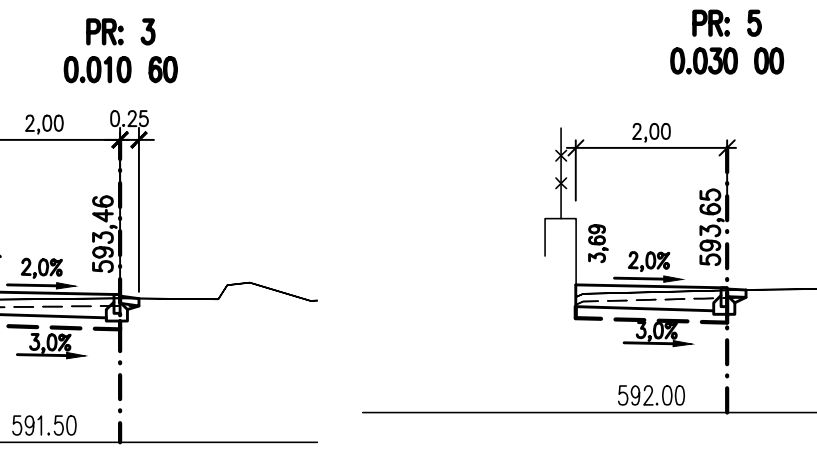
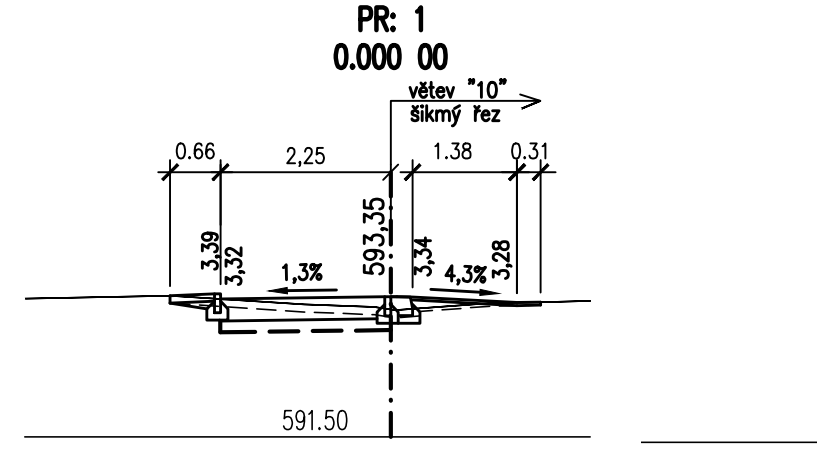
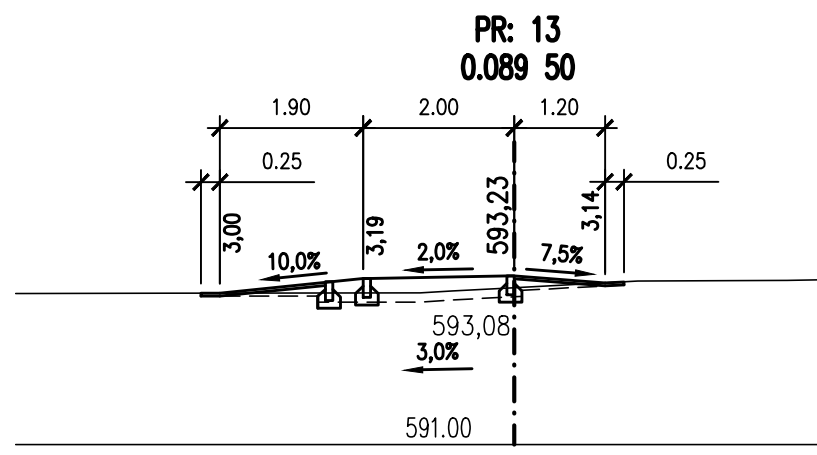
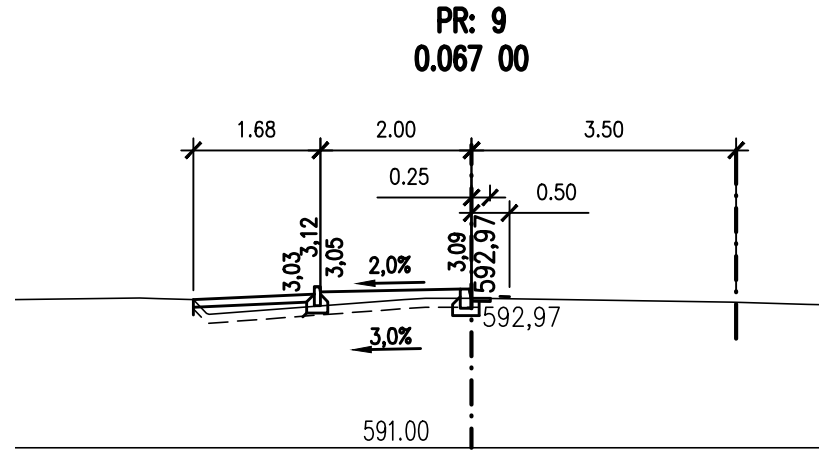
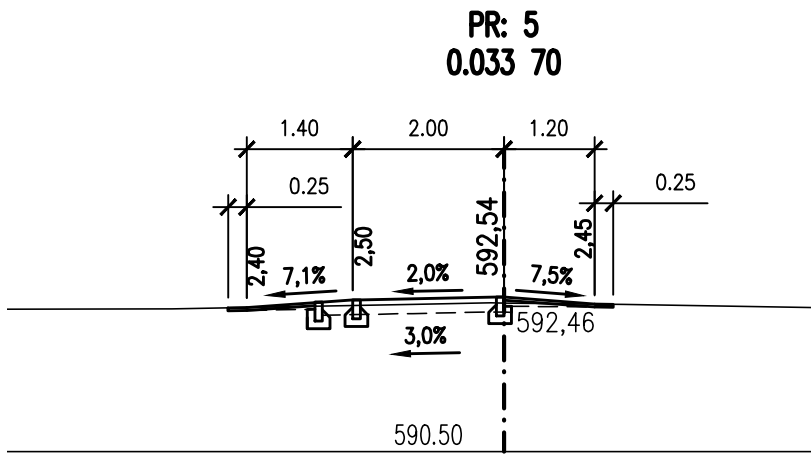


VĚTEV "10"

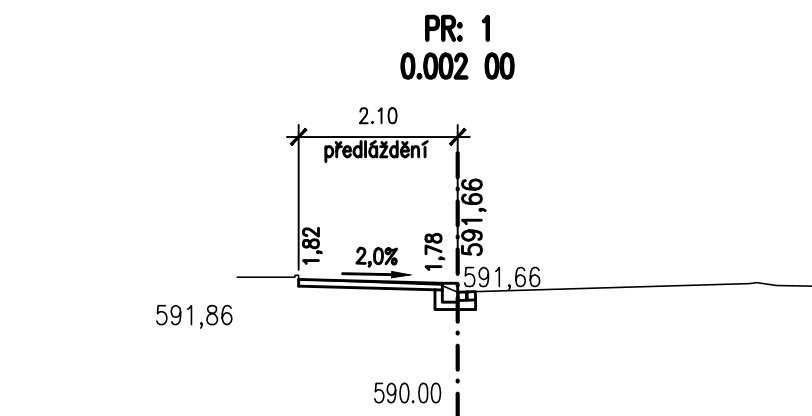

VĚTEV "20"

SO 101

HIP :	VP :	WAYproject s. r. o. Jindřichův Hradec, Jarošovská 1126/II tel.: 384 321 494, 384 327 505 email: wayproject@wayproject.cz		
Projektant : Ing. Pavla Jirků	Kontroloval : Josef Šedivý	Zodp. projektant : Ing. Lubomír Hlom	Č. zakázky : 1168	Paré č.:
Stavba : Chodník podél silnice II/152 – Nová Bystřice			Datum : 04/2023	
			Formát : 4 A4	
			Měřítko : 1 : 100	
			Stupeň : PDPS	
Příloha : Příčné řezy			Číslo arch. : 01/23	Číslo přílohy : D.1.1.2d

POZNÁMKA:

PŘEDPOKLÁDÁ SE ZACHOVANÁ FUNKČNOST STÁVAJÍCÍHO DRENÁŽNÍHO SYSTÉMU KOMUNIKACÍ