
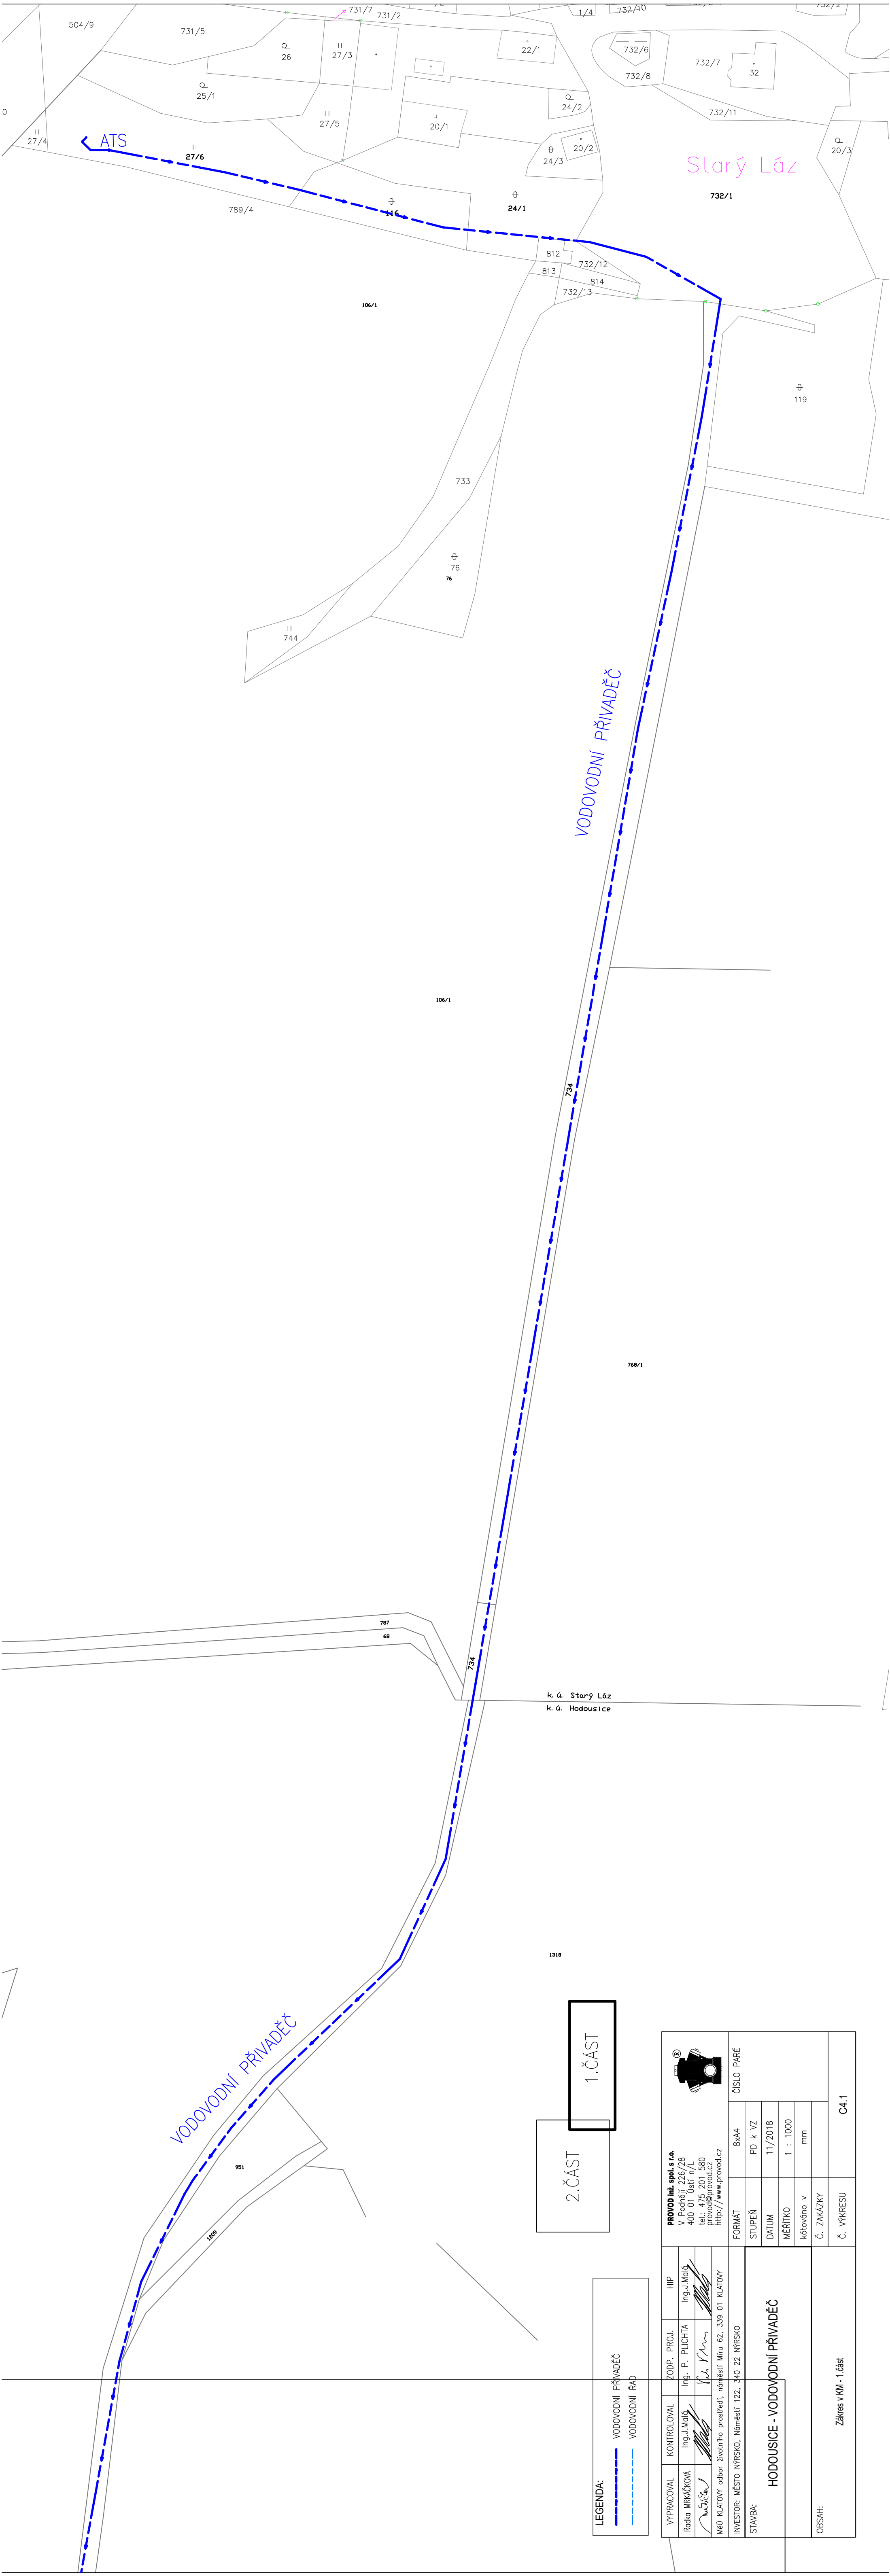
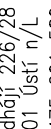


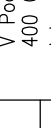

LEGENDA:	
	VODOVODNÍ PŘÍVADĚČ
	VODOVODNÍ ŘÁD

1. ČÁST

2. ČÁST

				PROVOZ inž. spol. s r.o. V Podhájí 226/28 400 01 Ústí n/L tel.: 475 201 580 provoz@provoz.cz http://www.provoz.cz			
VYPRACOVAL Radka MRAČKOVÁ 				KONTROLOVAL Ing. J. Malýš 	ZODP. PROJ. Ing. P. PLUCHTA 	HIP Ing. J. Malýš 	
MĚŘÍ KLATOVY odbor životního prostředí, nábřeží Mlýn 62, 339 01 KLATOVY							
INVESTOR: MĚSTO VŘEŠKO, Náměstí 122, 340 22 VŘEŠKO							
STAVBA: HODOUSICE - VODOVODNÍ PŘÍVADĚČ							
OBSAH: Zářez v KM - 1.část							
FORMÁT				8x44	ČÍSLO PŘE		
STUPEŇ				PD k VZ			
DATUM				11/2018			
MĚŘÍTKO				1 : 1000			
kótováno v				mm			
Č. ZAKÁZKY							
Č. VÝKRESU					C4.1		