


Starý Láz 617105


VRT + PREF.ZHLAVÍ VRTU PR.1,5 m

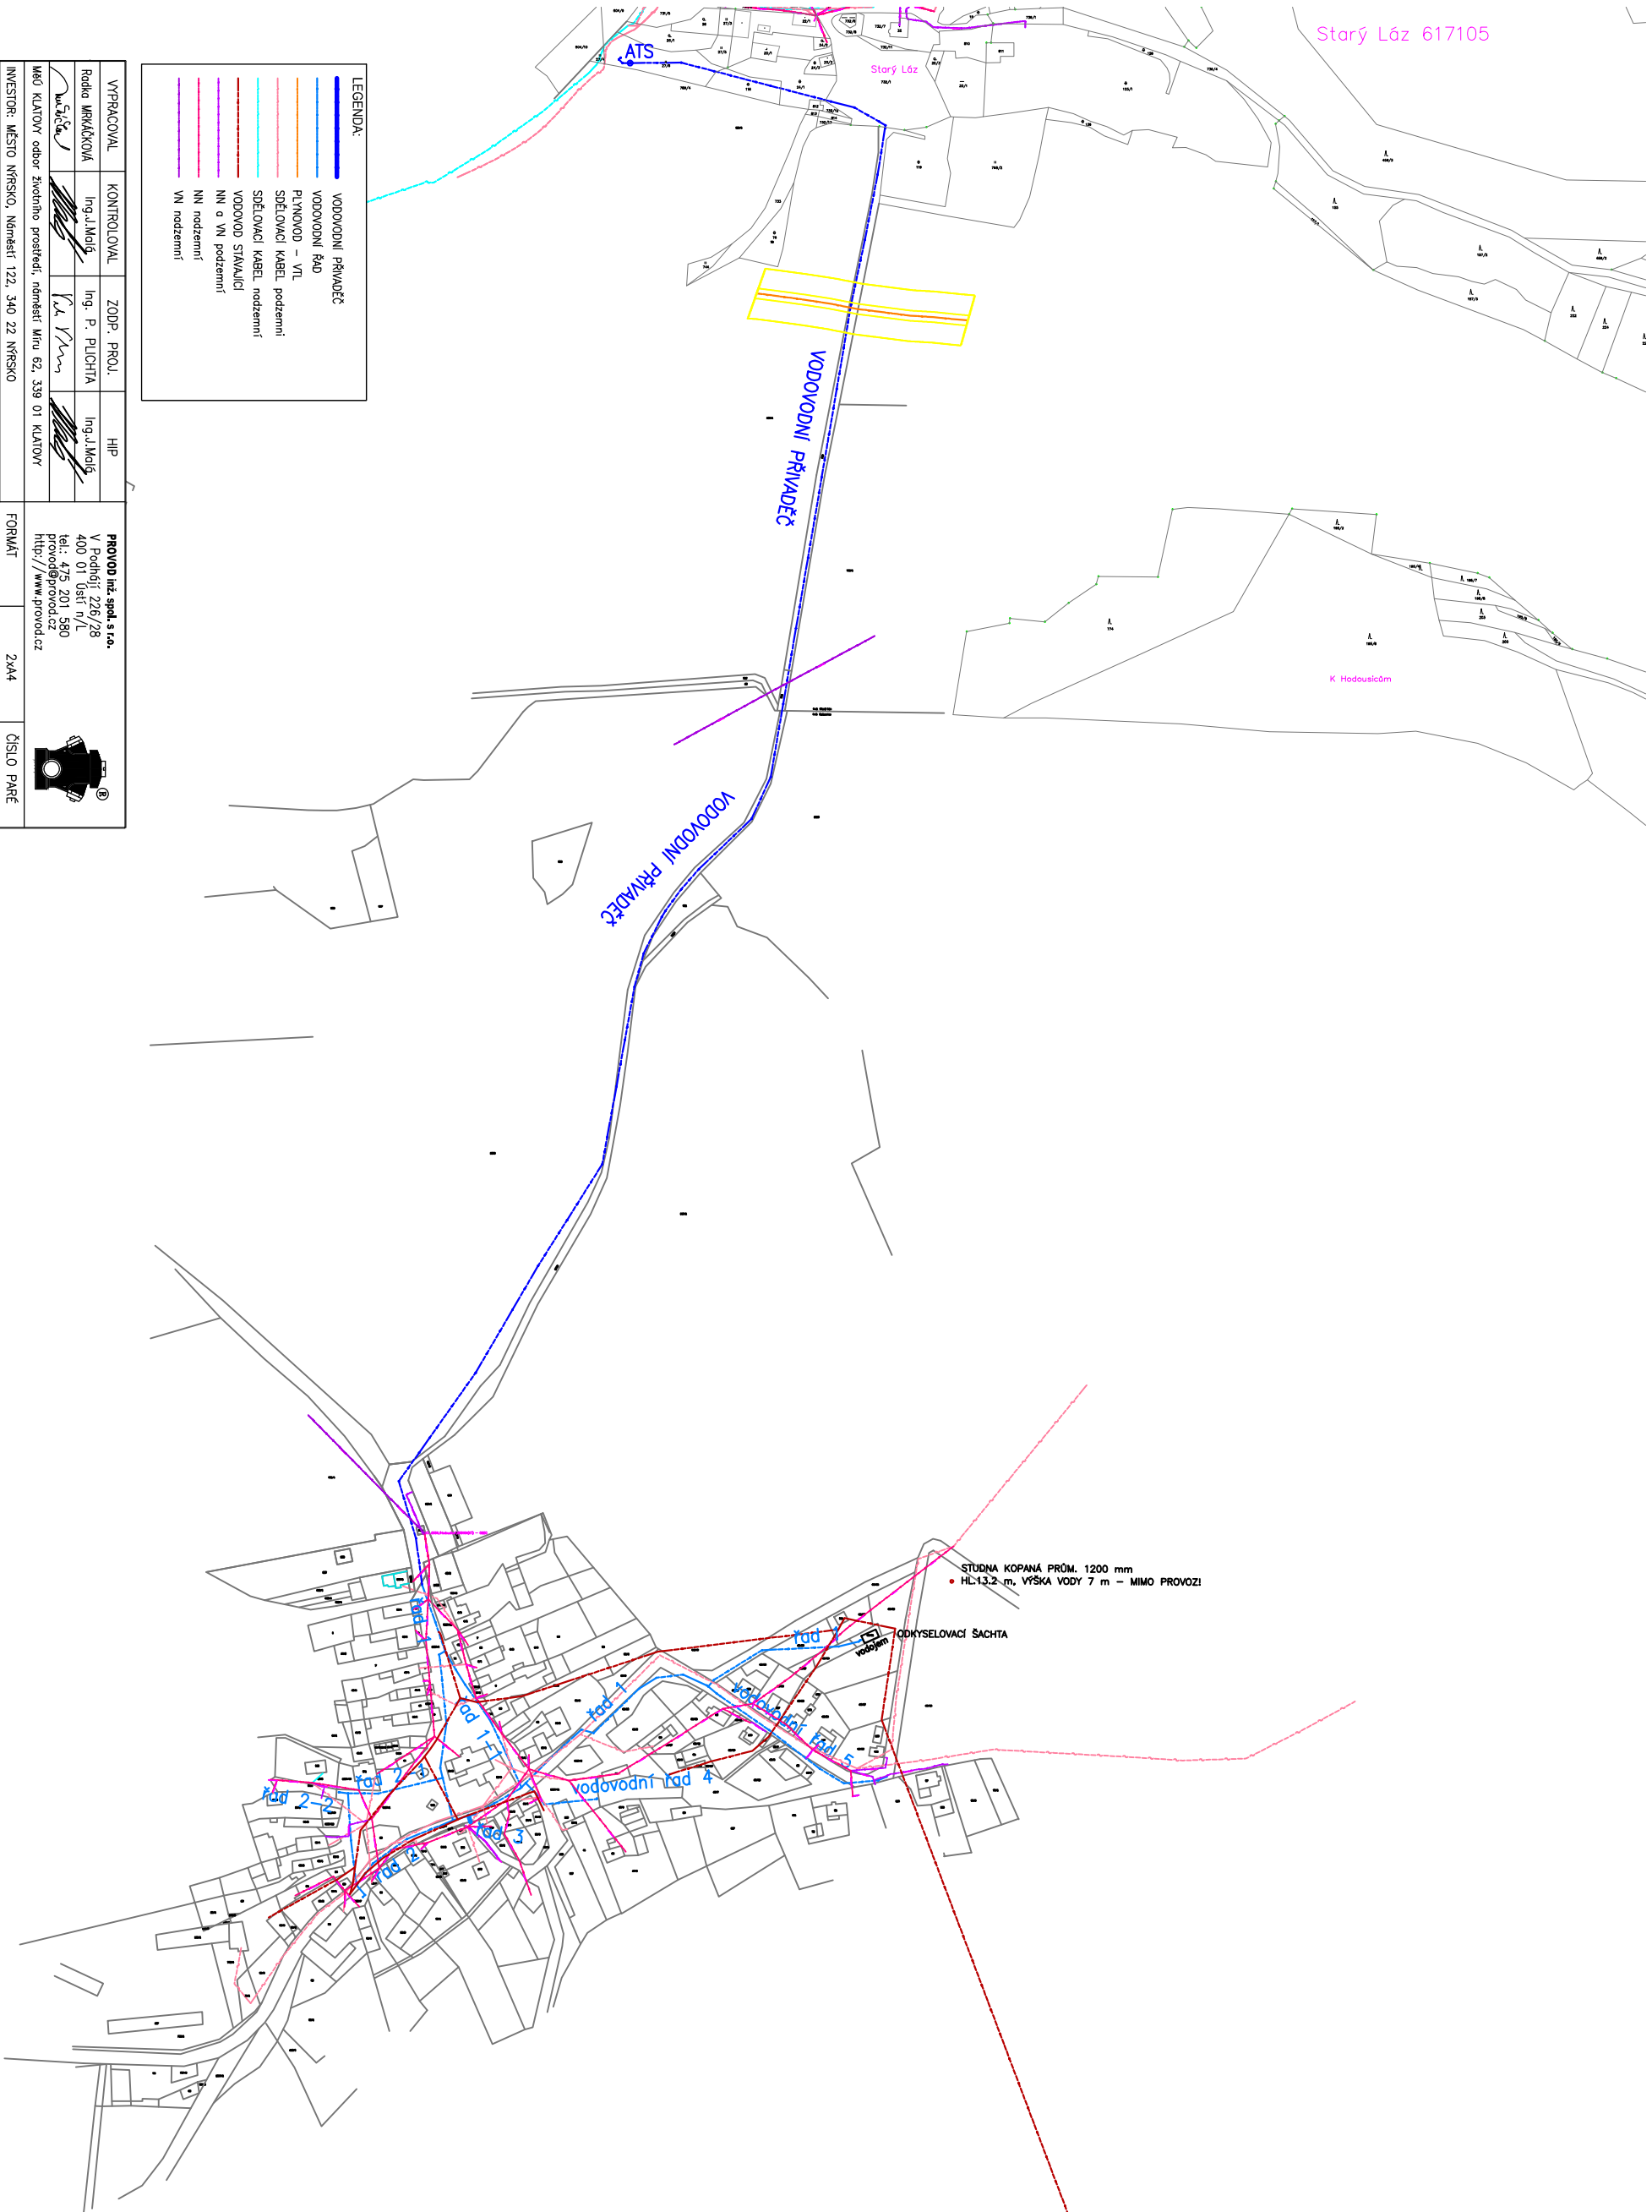

LEGENDA:

	NN a VN podzemní
	NN nadzemní
	VN nadzemní

STAVBA:		FORMÁT: 2x44	
HODOPUSICE - VODOVODNÍ PŘÍVADEČ		STUPĚN	PD k VZ
		DATUM	11/2018
		MĚŘÍTKO	1 : 5000
		křeslované v	
OŠSAH:		Č. ZAKÁZKY	ČÍSLO PARÉ
SITUACE PŘEHLEDNÁ		Č. VÝKRESU	
		C.3	