


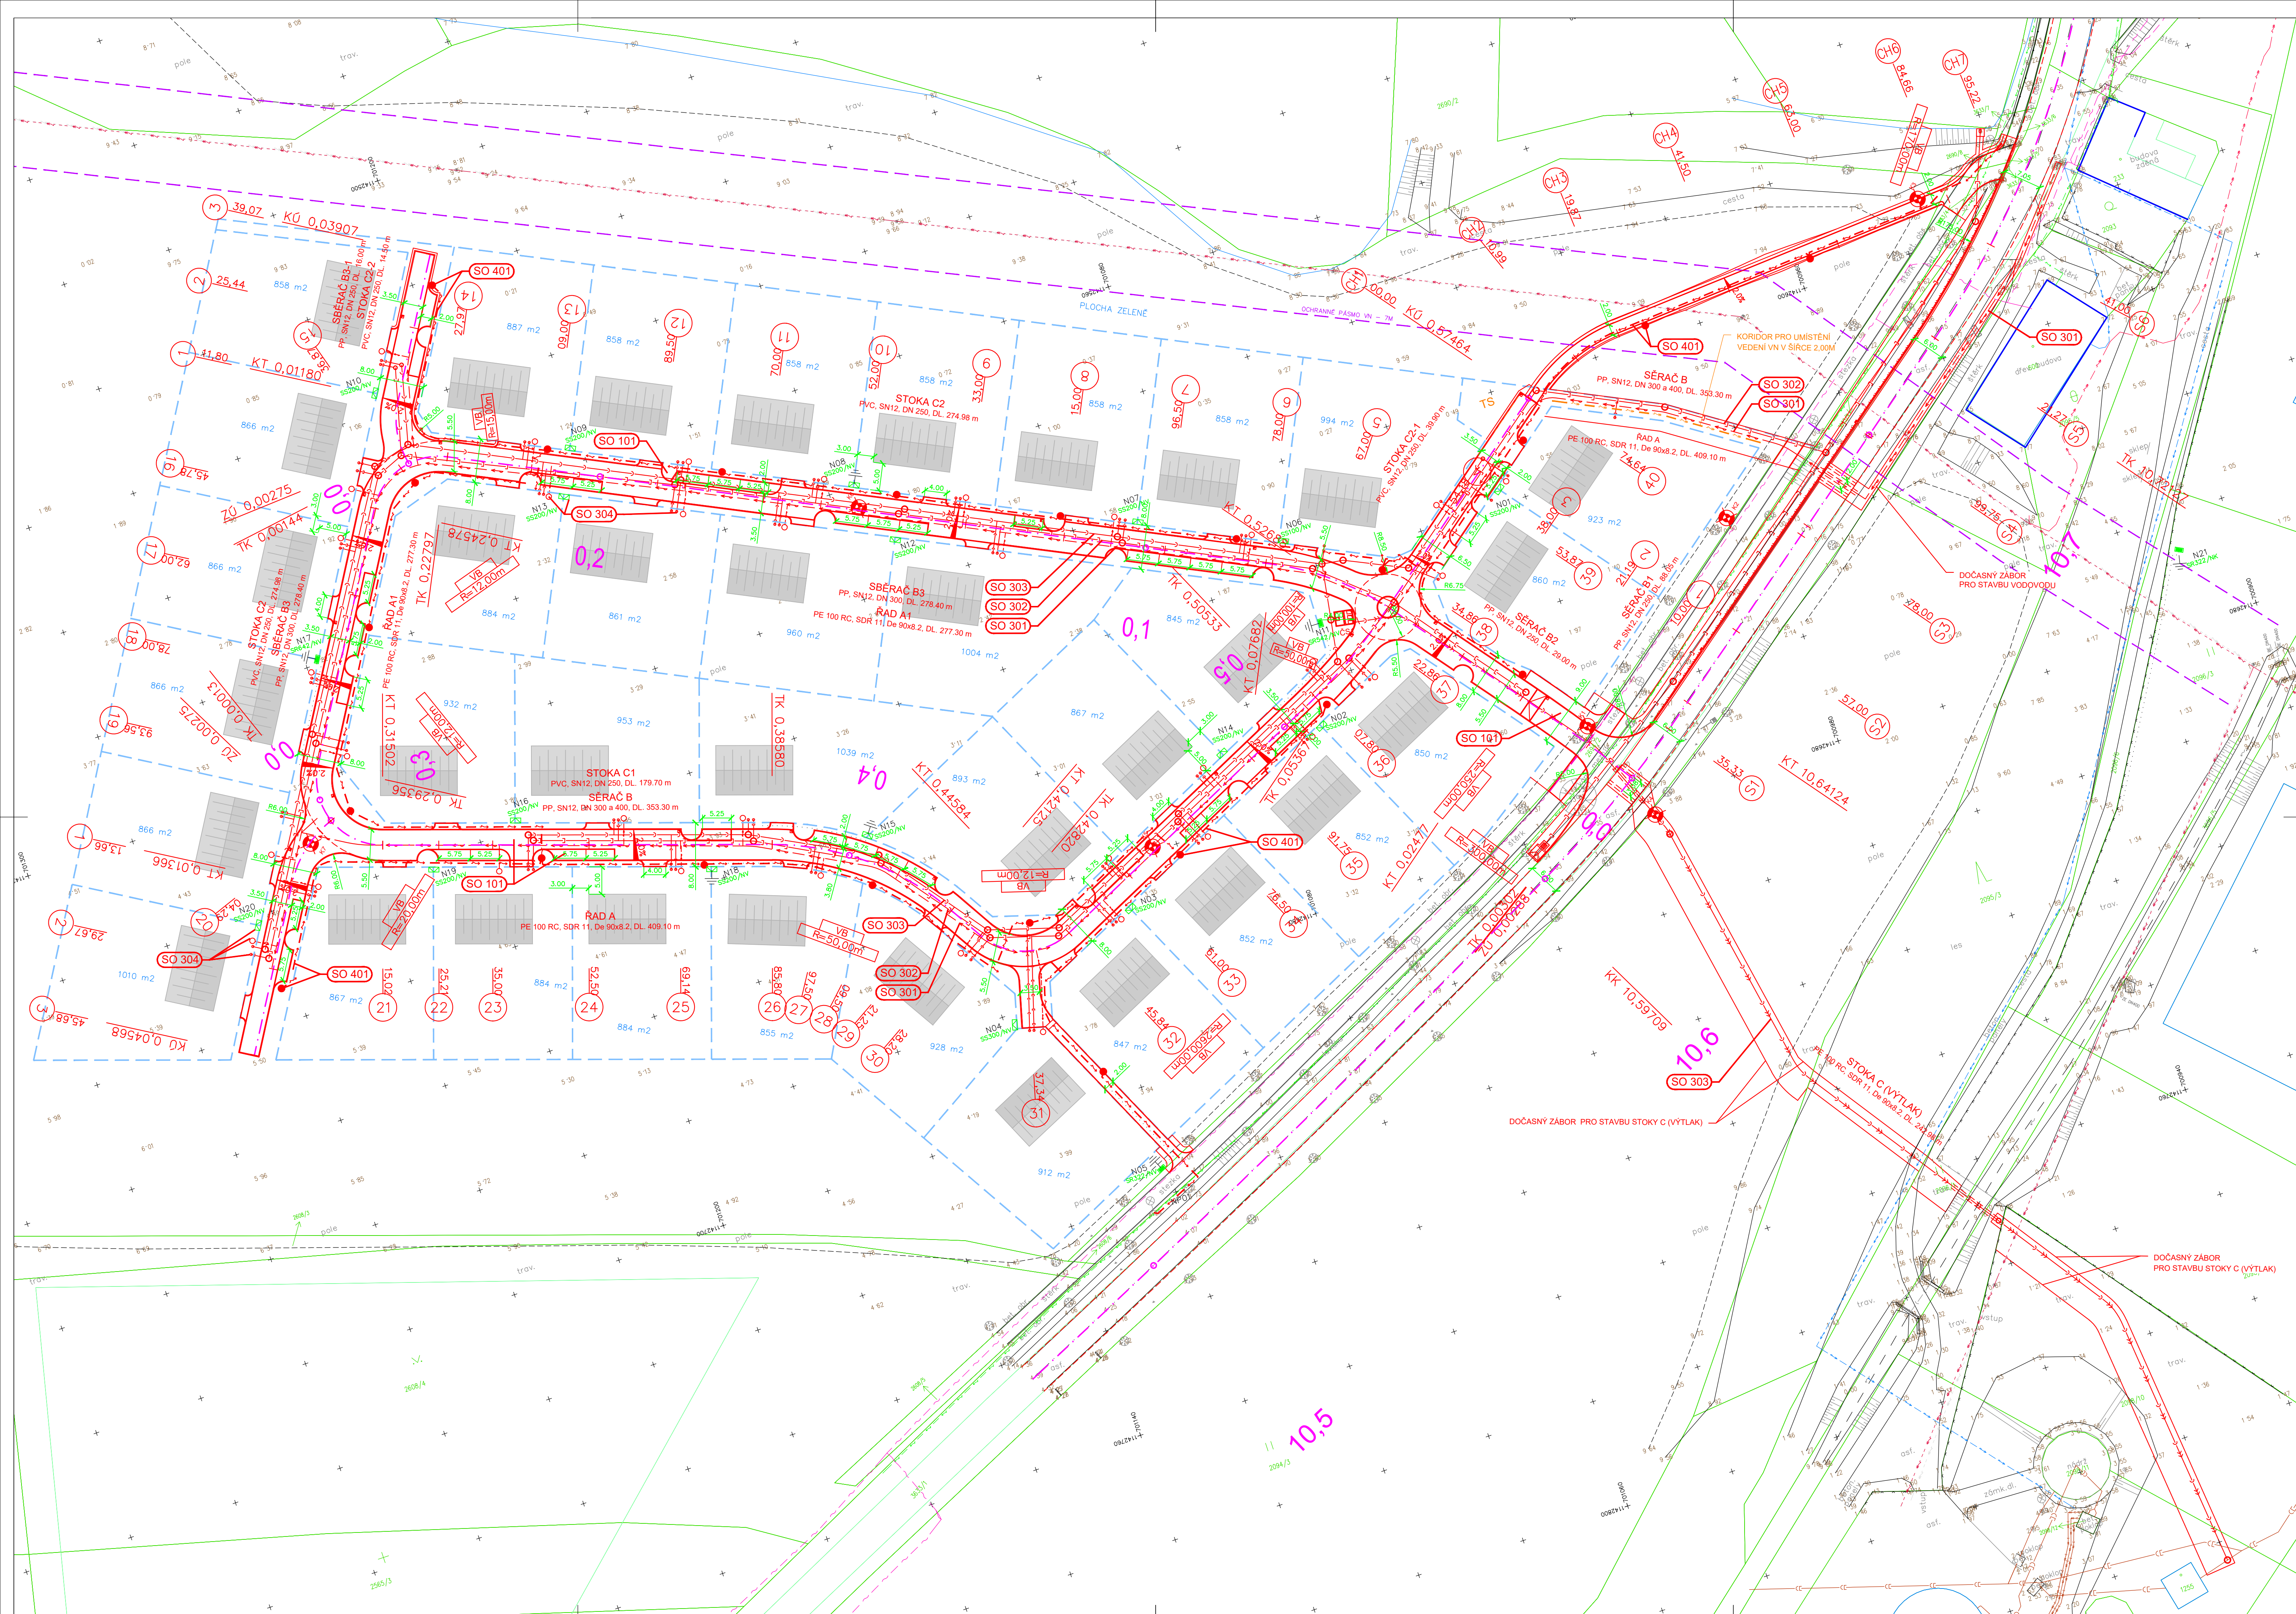

**DŮLEŽITÉ UPOZORNĚNÍ!**  
ZÁKRESY VŠECH CIZÍCH PODZEMNÍCH VEDENÍ JSOU POUZE ORIENTAČNÍ.  
V ŽÁDNÉM PŘÍPADĚ NESLOUŽÍ JAKO VÝTYČOVACÍ SCHÉMA.  
PŘED ZAHÁJENÍM STAVEBNÍCH PRACÍ JE NUTNO ZAJISTIT VYTÝČENÍ A OZNAČENÍ  
U JEDNOTLIVÝCH MAJITELŮ ZAŘÍZENÍ VE SMYSLU PLATNÝCH PŘEDPISŮ.

- LEGENDA OBJEKTŮ:**
- |        |                      |        |                                |
|--------|----------------------|--------|--------------------------------|
| SO 101 | POZEMNÍ KOMUNIKACE   | SO 304 | PŘÍPOJKY VODOVODU A KANALIZACE |
| SO 301 | VODOVOD              | SO 401 | VEŘEJNÉ OSVĚTLENÍ              |
| SO 302 | DEŠŤOVÁ KANALIZACE   |        |                                |
| SO 303 | SPLAŠKOVÁ KANALIZACE |        |                                |

- LEGENDA NOVÝCH SÍTÍ:**
- NOVÝ VODOVODNÍ RAD VČETNĚ PŘÍPOJEK (SO 301, 304)
  - NOVÁ SPLAŠKOVÁ KANALIZACE VČETNĚ PŘÍPOJEK (SO 303, 304)
  - NOVÝ VÝTLAK SPLAŠKOVÁ KANALIZACE (SO 303)
  - NOVÁ DEŠŤOVÁ KANALIZACE VČETNĚ PŘÍPOJEK (SO 302, 304)
  - NOVÝ KABEL VEŘEJNÉHO OSVĚTLENÍ (SO 401)
  - OPRAVA SDĚLOVACÍHO KABELU CETIN
  - KONTROLNÍ ŠACHTA SPLAŠKOVÉ/DEŠŤOVÉ KANALIZACE (SO 302, 303)
  - VODOMĚRNÁ ŠACHTA (SO 304)
  - NOVÝ STOŽÁR – LED SVÍTIDLO (SO 401)
  - NOVÁ KABELOVÁ SKŘÍŇ A ELEKTROMĚROVÝ ROZVADĚČ (SO 304)
  - POLOHA DLE PD "Žirovnice, ZTV Starý dvůr – VN, TS, NN" od fy FIERA a.s.

- LEGENDA STÁVAJÍCÍCH SÍTÍ:**
- JEDNOTNÁ KANALIZACE VE SPRÁVĚ ČEVAK, a.s., Č. BUDĚJOVICE
  - VODOVOD VE SPRÁVĚ ČEVAK, a.s., Č. BUDĚJOVICE
  - STŘEDOTLAKÝ PLYNOVOD VE SPRÁVĚ E-ON ČR, s.r.o., Č. BUDĚJOVICE
  - PODZEMNÍ VEDENÍ VN VE SPRÁVĚ E-ON ČR, s.r.o., Č. BUDĚJOVICE
  - NADZEMNÍ VEDENÍ VN VE SPRÁVĚ E-ON ČR, s.r.o., Č. BUDĚJOVICE
  - PODZEMNÍ VEDENÍ NN VE SPRÁVĚ E-ON ČR, s.r.o., Č. BUDĚJOVICE
  - SDĚLOVACÍ KABELY VE SPRÁVĚ CETIN, a.s., PRAHA

SILOVÉ KABELY VO VE SPRÁVĚ MĚSTA ŽIROVNICE NEJSOU ZAKRESLENY,  
JSOU VEDENY V SOUBĚHU S KABEL. VEDENÍM FIRMY E-ON a.s.

|                                                    |                              |                                         |
|----------------------------------------------------|------------------------------|-----------------------------------------|
| Souřadnicový systém s-JTSK.<br>Výškový systém Bpv. |                              |                                         |
| HIP:                                               | VP:                          |                                         |
| Projektant:<br>Ing. Michal Šedivý                  | Kontroloval:<br>Josef Šedivý | Zodp. projektant:<br>Ing. Michal Šedivý |
| Stavebník: Město Žirovnice                         |                              |                                         |
| Obec: Žirovnice                                    |                              |                                         |
| Stavba: <b>Žirovnice - ZTV Starý dvůr</b>          |                              |                                         |
| Příloha: <b>Koordinační situační výkres</b>        |                              |                                         |
| Č. zakázky: 1049                                   |                              |                                         |
| Datum: 06/2020                                     |                              |                                         |
| Formát: 10 A4                                      |                              |                                         |
| Měřítko: 1:500                                     |                              |                                         |
| Stupeň: PDPS                                       |                              |                                         |
| Číslo arch.: 32/18                                 |                              |                                         |
| Číslo přílohy: C.3                                 |                              |                                         |

**WAY**project s. r. o.  
Jindřichův Hradec, Jarošovská 1126/II  
tel.: 384 321 494, 384 327 505  
email: wayproject@wayproject.cz