


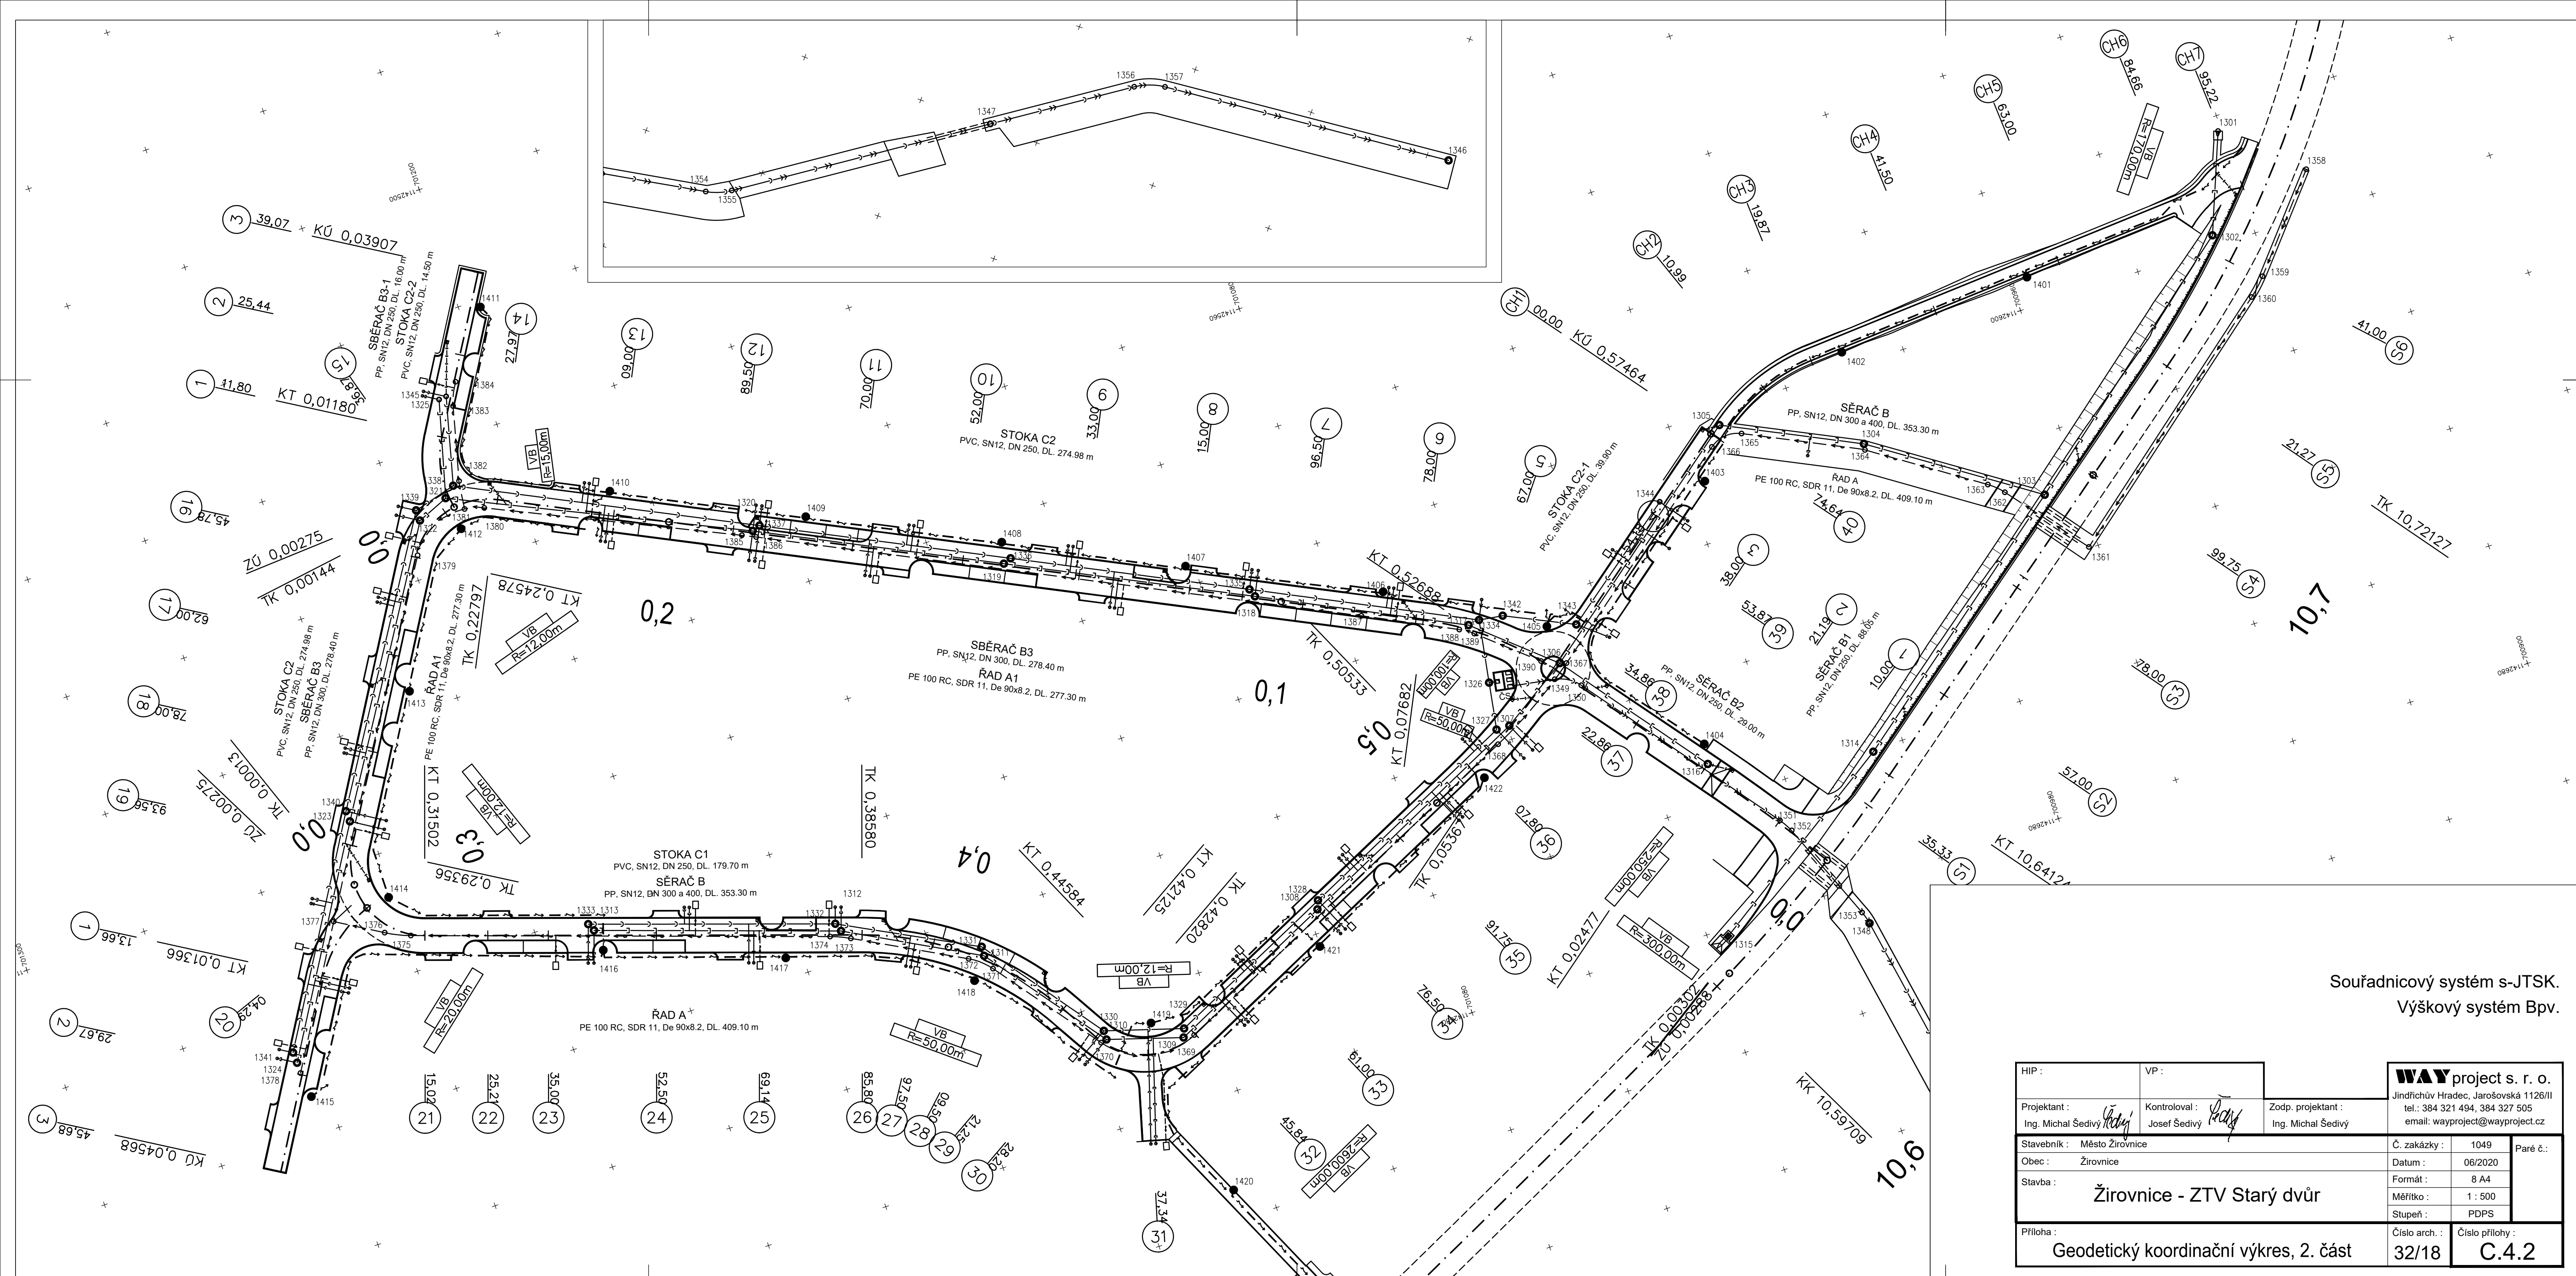

Souřadnicový systém s-JTSK.
Výškový systém Bpv.

HIP :	VP :	WAY project s. r. o. Jindřichův Hradec, Jarošovská 1126/II tel.: 384 321 494, 384 327 505 email: wayproject@wayproject.cz		
Projektant : Ing. Michal Šedivý	Kontroloval : Josef Šedivý	Zodp. projektant : Ing. Michal Šedivý	Č. zakázky : 1049	Paré č.:
Stavebník : Město Žirovnice	Obec : Žirovnice	Stavba : Žirovnice - ZTV Starý dvůr	Datum : 06/2020	
			Formát : 8 A4	
			Měřítko : 1 : 500	
			Stupeň : PDPS	
Příloha : Geodetický koordinační výkres, 2. část			Číslo arch. : 32/18	Číslo přílohy : C.4.2