


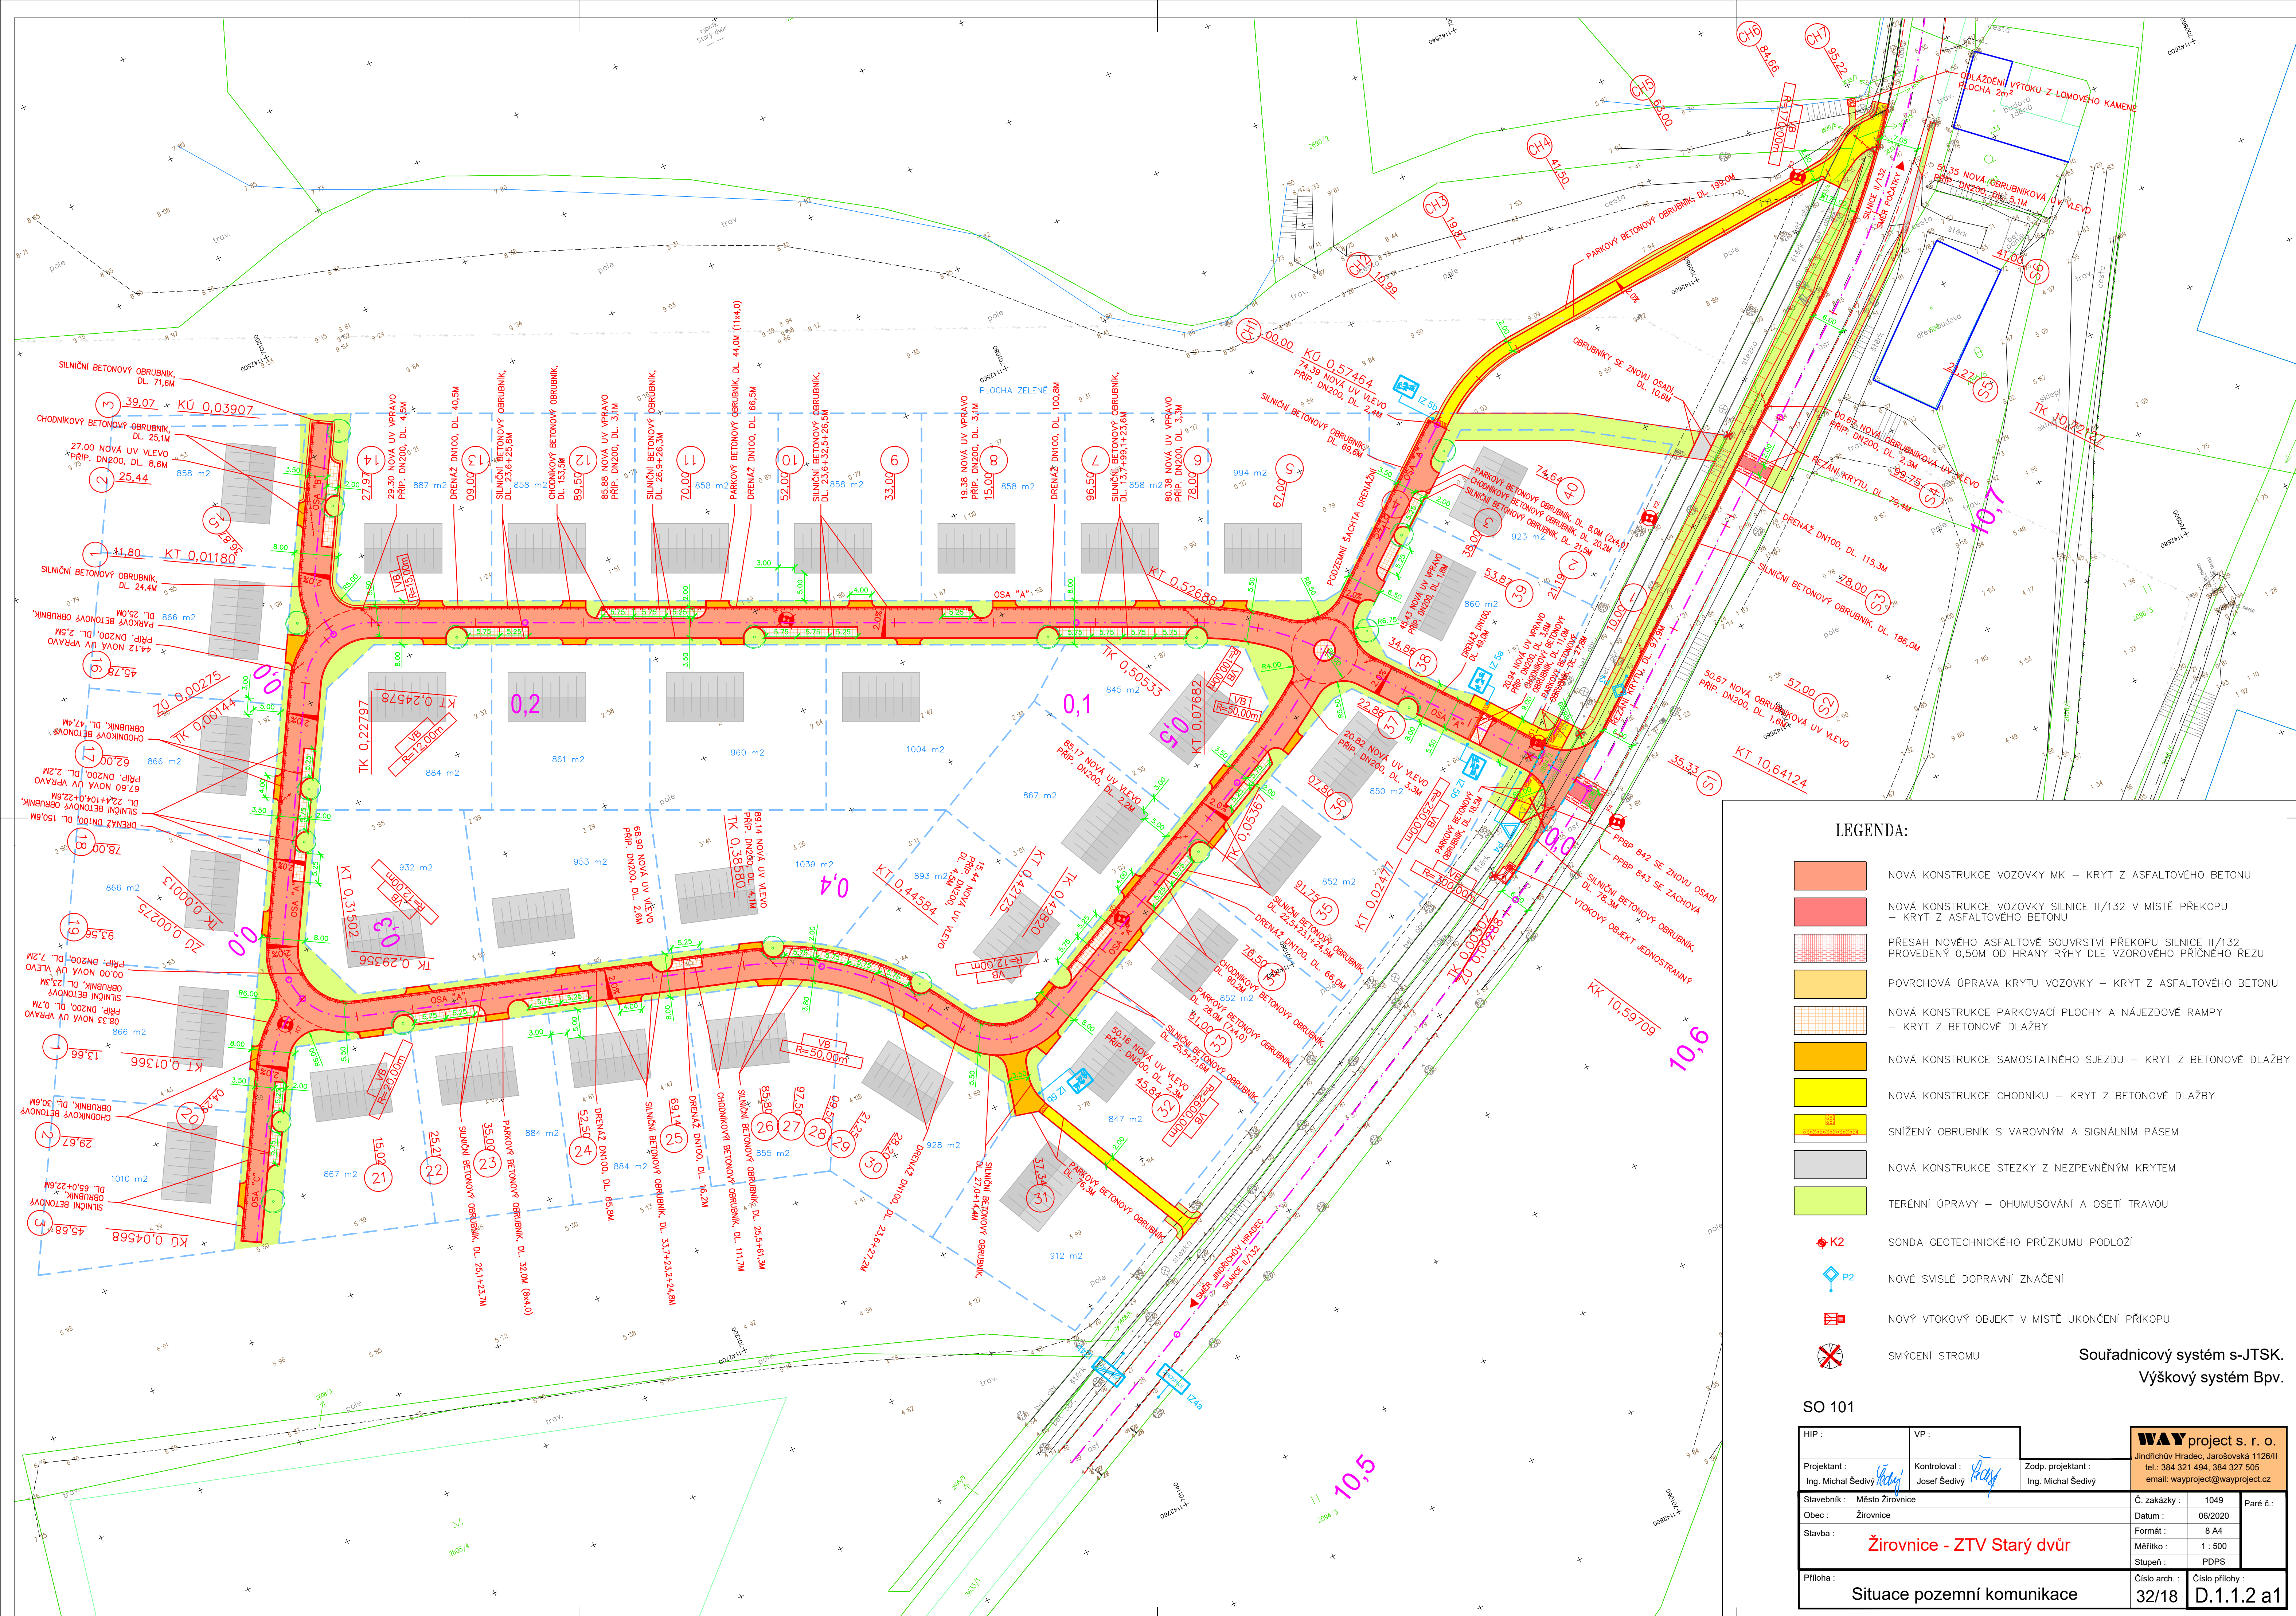

LEGENDA:

- NOVÁ KONSTRUKCE VOZOVKY MK – KRYT Z ASFALTOVÉHO BETONU
- NOVÁ KONSTRUKCE VOZOVKY SILNICE II/132 V MÍSTĚ PŘEKOPU – KRYT Z ASFALTOVÉHO BETONU
- PŘESAH NOVÉHO ASFALTOVÉ SOUVRSTVÍ PŘEKOPU SILNICE II/132, PROVEDENÝ 0,50M OD HRANY RÝHY DLE VZOROVÉHO PŘÍČNÉHO REZU
- POVRCHOVÁ ÚPRAVA KRYTU VOZOVKY – KRYT Z ASFALTOVÉHO BETONU
- NOVÁ KONSTRUKCE PARKOVACÍ PLOCHY A NÁJEZDOVÉ RAMPY – KRYT Z BETONOVÉ DLAŽBY
- NOVÁ KONSTRUKCE SAMOSTATNÉHO SJEZDU – KRYT Z BETONOVÉ DLAŽBY
- NOVÁ KONSTRUKCE CHODNIKU – KRYT Z BETONOVÉ DLAŽBY
- SNÍŽENÝ OBRUBNÍK S VAROVNÝM A SIGNÁLNÍM PÁSEM
- NOVÁ KONSTRUKCE STEZKY Z NEZPEVNĚNÝM KRYTEM
- TERÉNNÍ ÚPRAVY – OHUMUSOVÁNÍ A OSETÍ TRAVOU
- K2 SONDA GEOTECHNICKÉHO PRŮZKUMU PODLOŽÍ
- P2 NOVÉ SVISLÉ DOPRAVNÍ ZNAČENÍ
- NOVÝ VTOKOVÝ OBJEKT V MÍSTĚ UKONČENÍ PŘÍKOPU
- SMÝCENÍ STROMU

Souřadnicový systém s-JTSK.
Výškový systém Bpv.

SO 101

HIP:	VP:		WAY project s. r. o. Jindřichův Hradec, Jarošovská 1126/II tel.: 384 321 494, 384 327 505 email: wayproject@wayproject.cz	
Projektant: Ing. Michal Šedivý	Kontroloval: Josef Šedivý	Zodp. projektant: Ing. Michal Šedivý	Č. zakázky:	1049
Stavebník: Město Žirovnice	Obec: Žirovnice	Stavba: Žirovnice - ZTV Starý dvůr	Datum:	06/2020
			Formát:	8 A4
			Měřítko:	1 : 500
			Stupeň:	PDPS
Příloha:	Číslo arch.:	Číslo přílohy:	Situace pozemní komunikace	
	32/18	D.1.1.2 a1		