


SO 101


HIP:	VP:	WAY project s.r.o. Jindřichův Hradec, Jarošovská 1126/II tel.: 384 321 494, 384 327 505 email: wayproject@wayproject.cz		
Projektant:	Kontroloval:  Ing. Michal Šedivý		Zodp. projektant: Ing. Michal Šedivý	
Stavebník: Město Žirovnice			Č. zakázky: 1049	Paré č.:
Obec: Žirovnice			Datum: 06/2020	
Stavba: Žirovnice - ZTV Starý dvůr		Formát: A4		
		Měřítko:		
		Stupeň: PDPS		
Příloha: Výkresy detailů		Číslo arch.: 32/18	Číslo přílohy: D.1.1.2 e	

BETONOVÁ ULIČNÍ VPUST S KAL. PROSTOREM S PREFAB. SIFONEM

POUŽÍVÁ SE U JEDNOTNÉ KANALIZACE

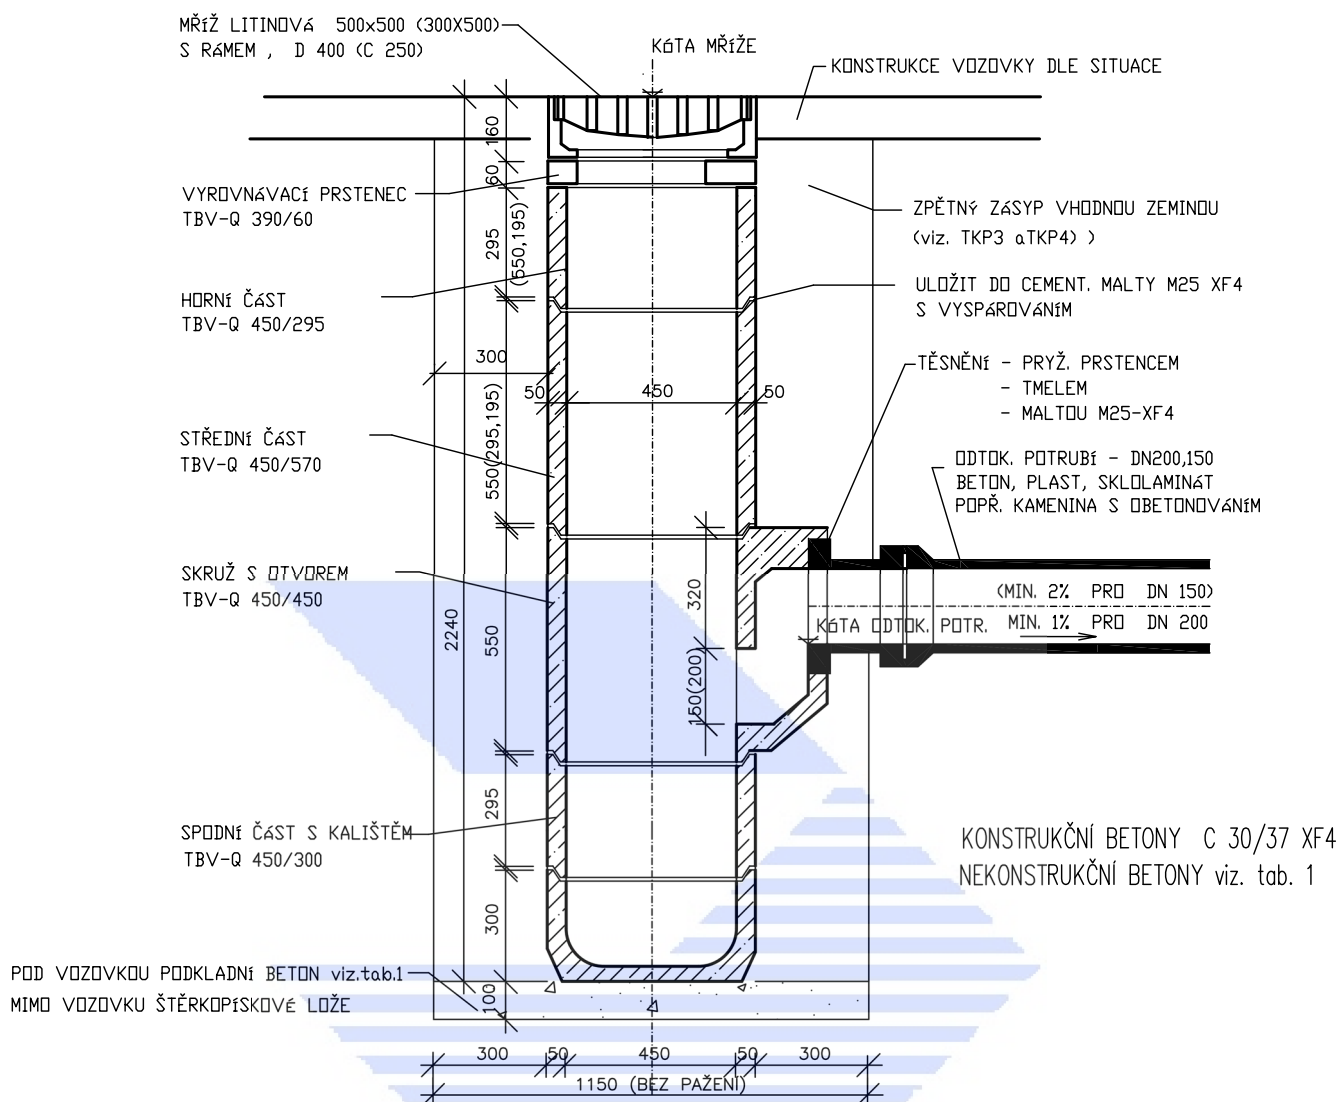


SNÍŽENÁ VPUST PŘI MALÉ HLOUBCE KANALIZACE

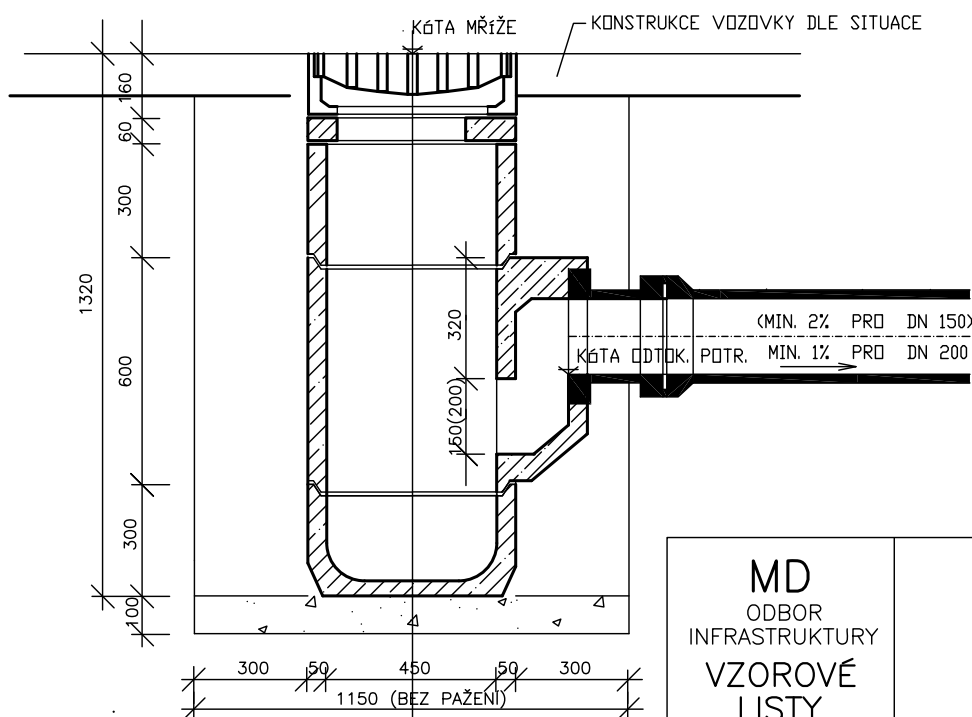

MD
ODBOR
INFRASTRUKTURY
VZOROVÉ
LISTY


VL 2
234.03
08.07

OBRUBNÍKOVÁ VPUST S KALOVÝM PROSTOREM

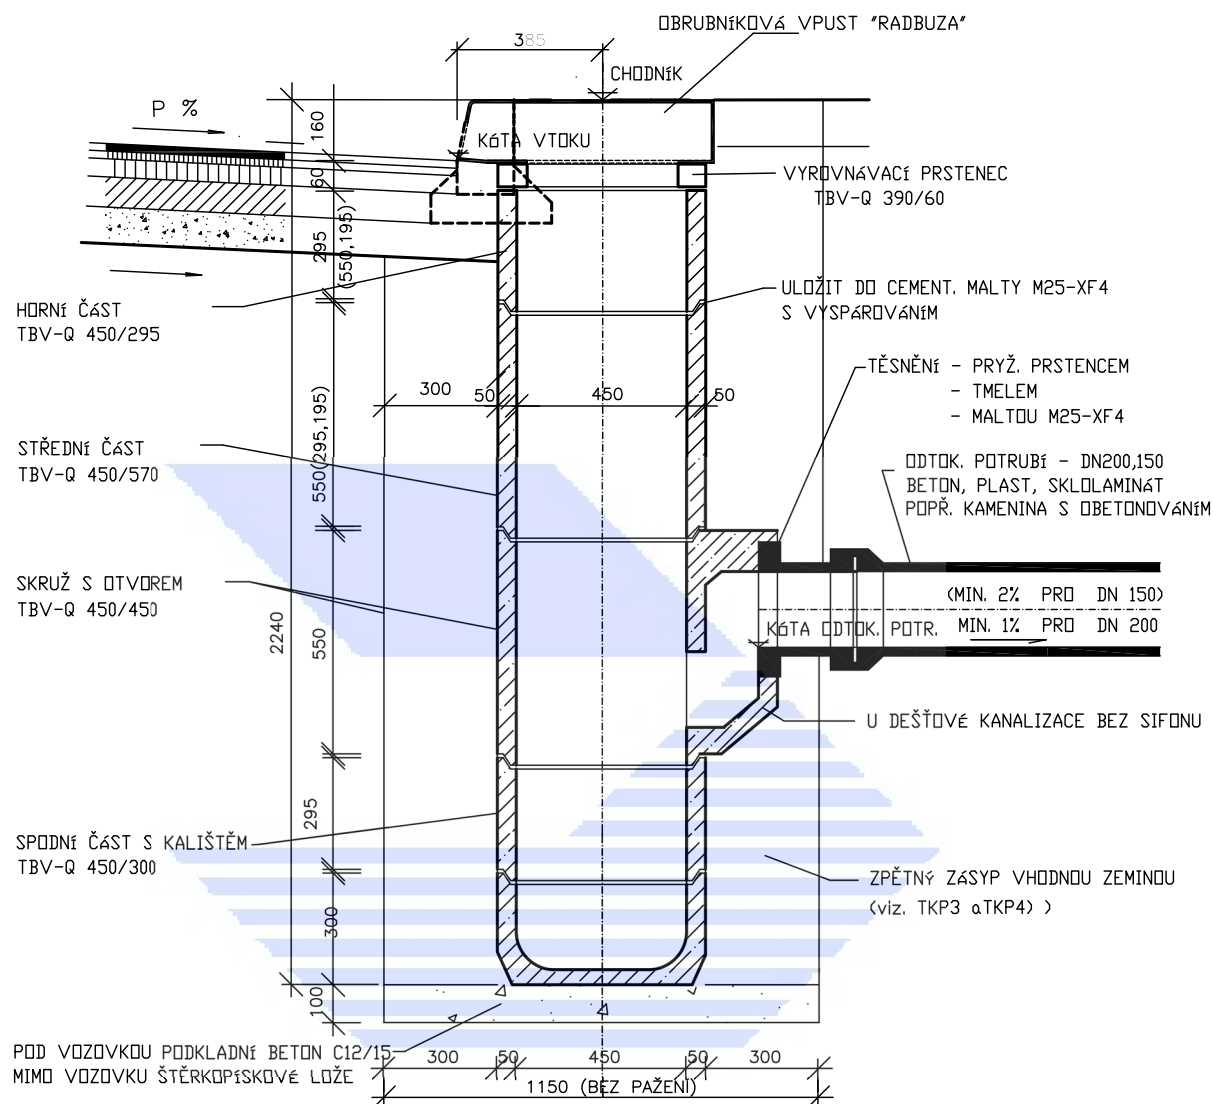

POZNÁMKY:

- PŘI MALÉ HLOUBCE KANALIZACE SE PROVEDE VPUST SNÍŽENÁ
- KONSTRUKČNÍ BETONY C 30/37 XF4
- NEKONSTRUKČNÍ BETONY viz. tab. 1

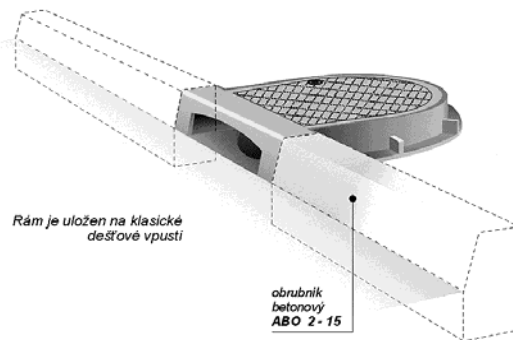

2.23 ODVODŇOVACÍ ZAŘÍZENÍ
2.234 DEŠŤOVÉ VPUSTI


MD
ODBOR
INFRASTRUKTURY
VZOROVÉ
LISTY

VL 2
234.05
08.07

ULOŽENÍ PLASTOVÉHO POTRUBÍ

a) V KOMUNIKACI

b) VE VOLNÉM TERÉNU

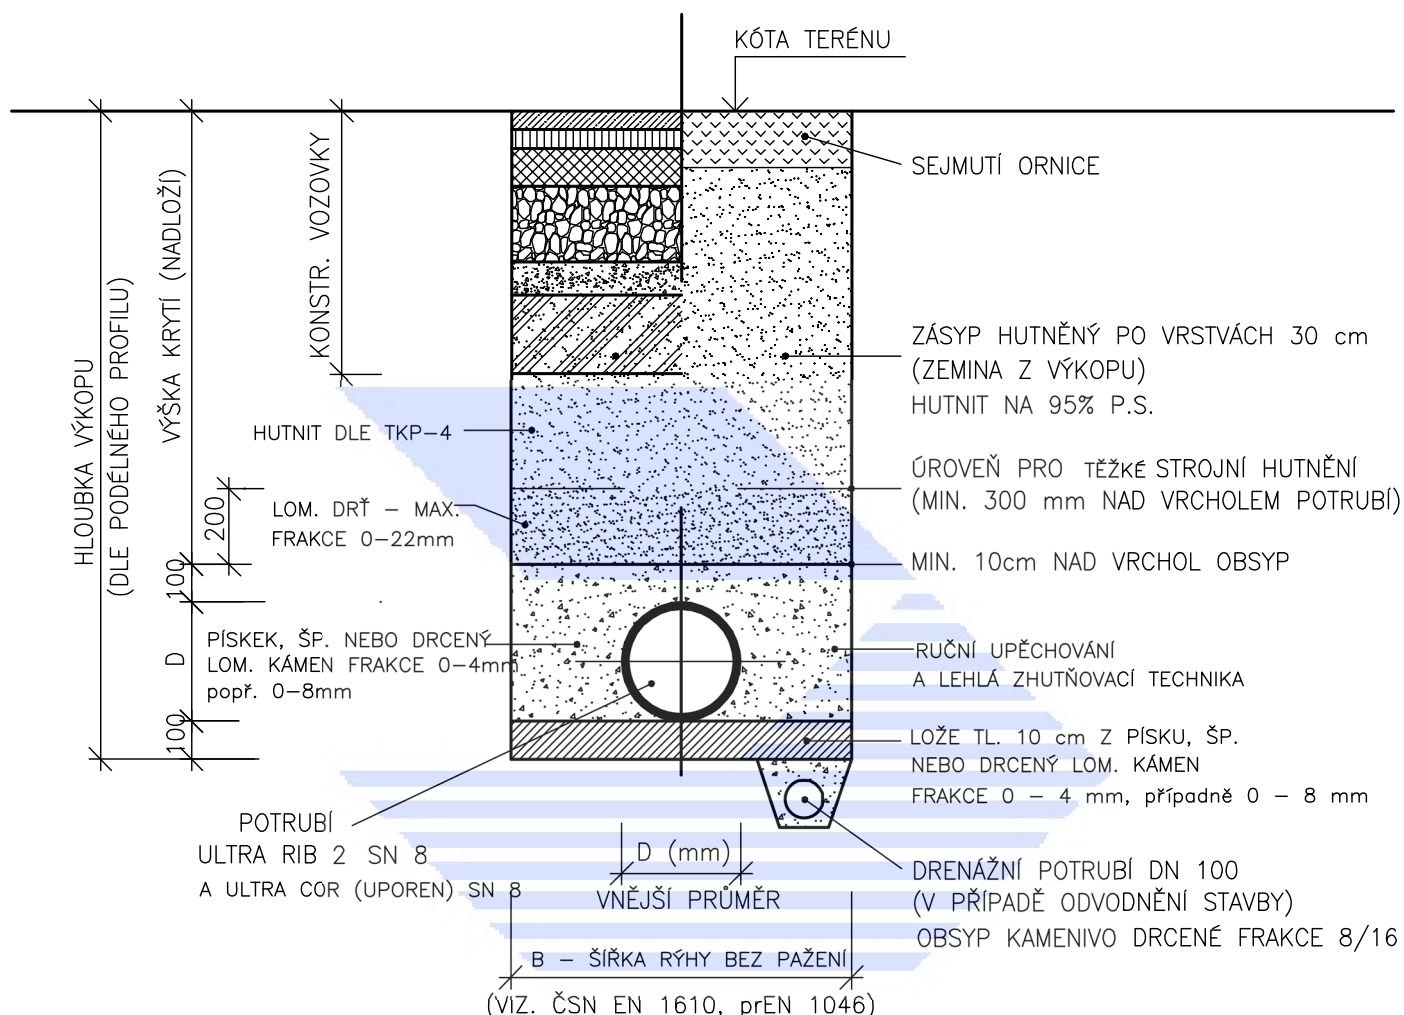

POZNÁMKA:

OD HLOUBKY VÝKOPU 1,20 m BUDE RÝHA PAŽENA

DN	B[m]
150	1.0
200	1.0
300	1.00
400	1.15
500	1.26
600	1.37

2.23 ODVODŇOVACÍ ZAŘÍZENÍ
2.231 ULOŽENÍ POTRUBÍ

MD
ODBOR
INFRASTRUKTURY
VZOROVÉ
LISTY


VL 2
231.04
08.07

BEZBARIÉROVÁ MÍSTA PRO PŘECHÁZENÍ S PÁSY PRO NEVIDOMÉ


MĚŘÍTKO 1:50

PŘI NEDOSTATEČNÉ ŠÍŘCE PRŮCHOZÍHO PROSTORU NEBO JEHO ABSENCI


PŮDORYS

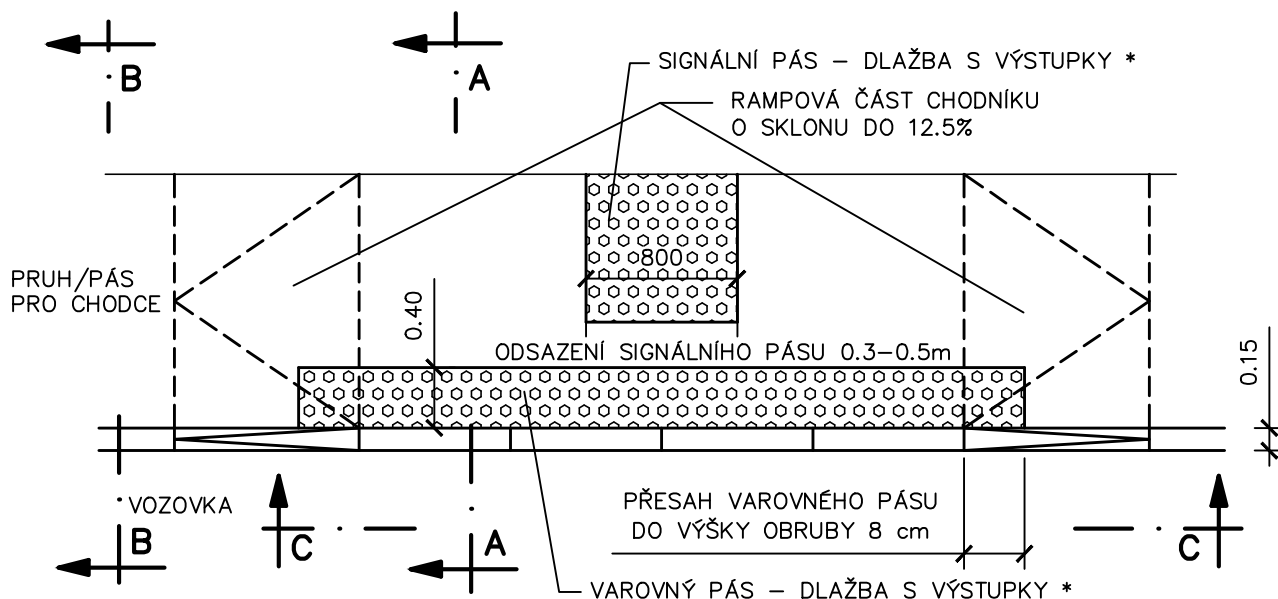


POHLED C–C

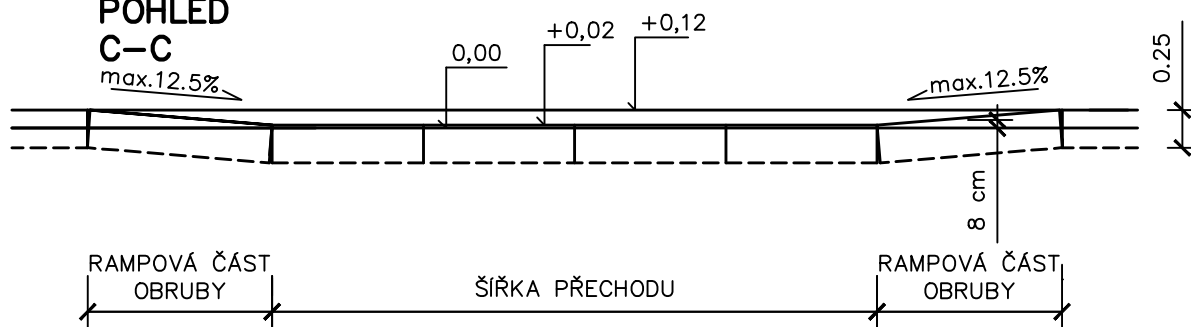

ŘEZ A–A

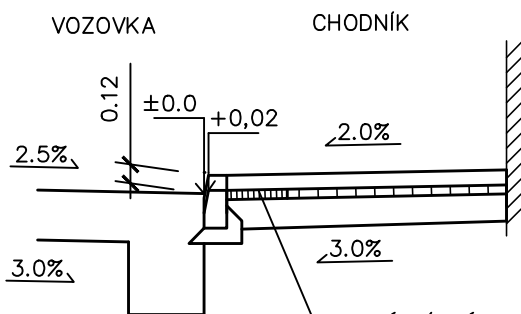

ŘEZ B–B

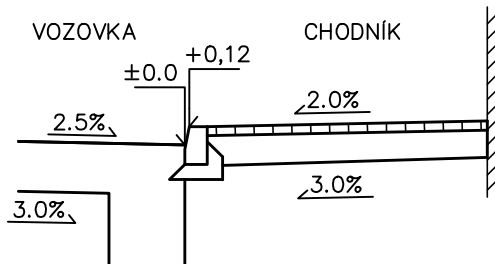

* POUŽITÉ DLAŽEBNÍ PRVKY MUSÍ VYHOVOVAT USTANOVENÍM VYHLÁŠKY č. 163/2002 Sb
A TECHNICKÝM NÁVODŮM TZÚS

VL 2
224.04
08.07