


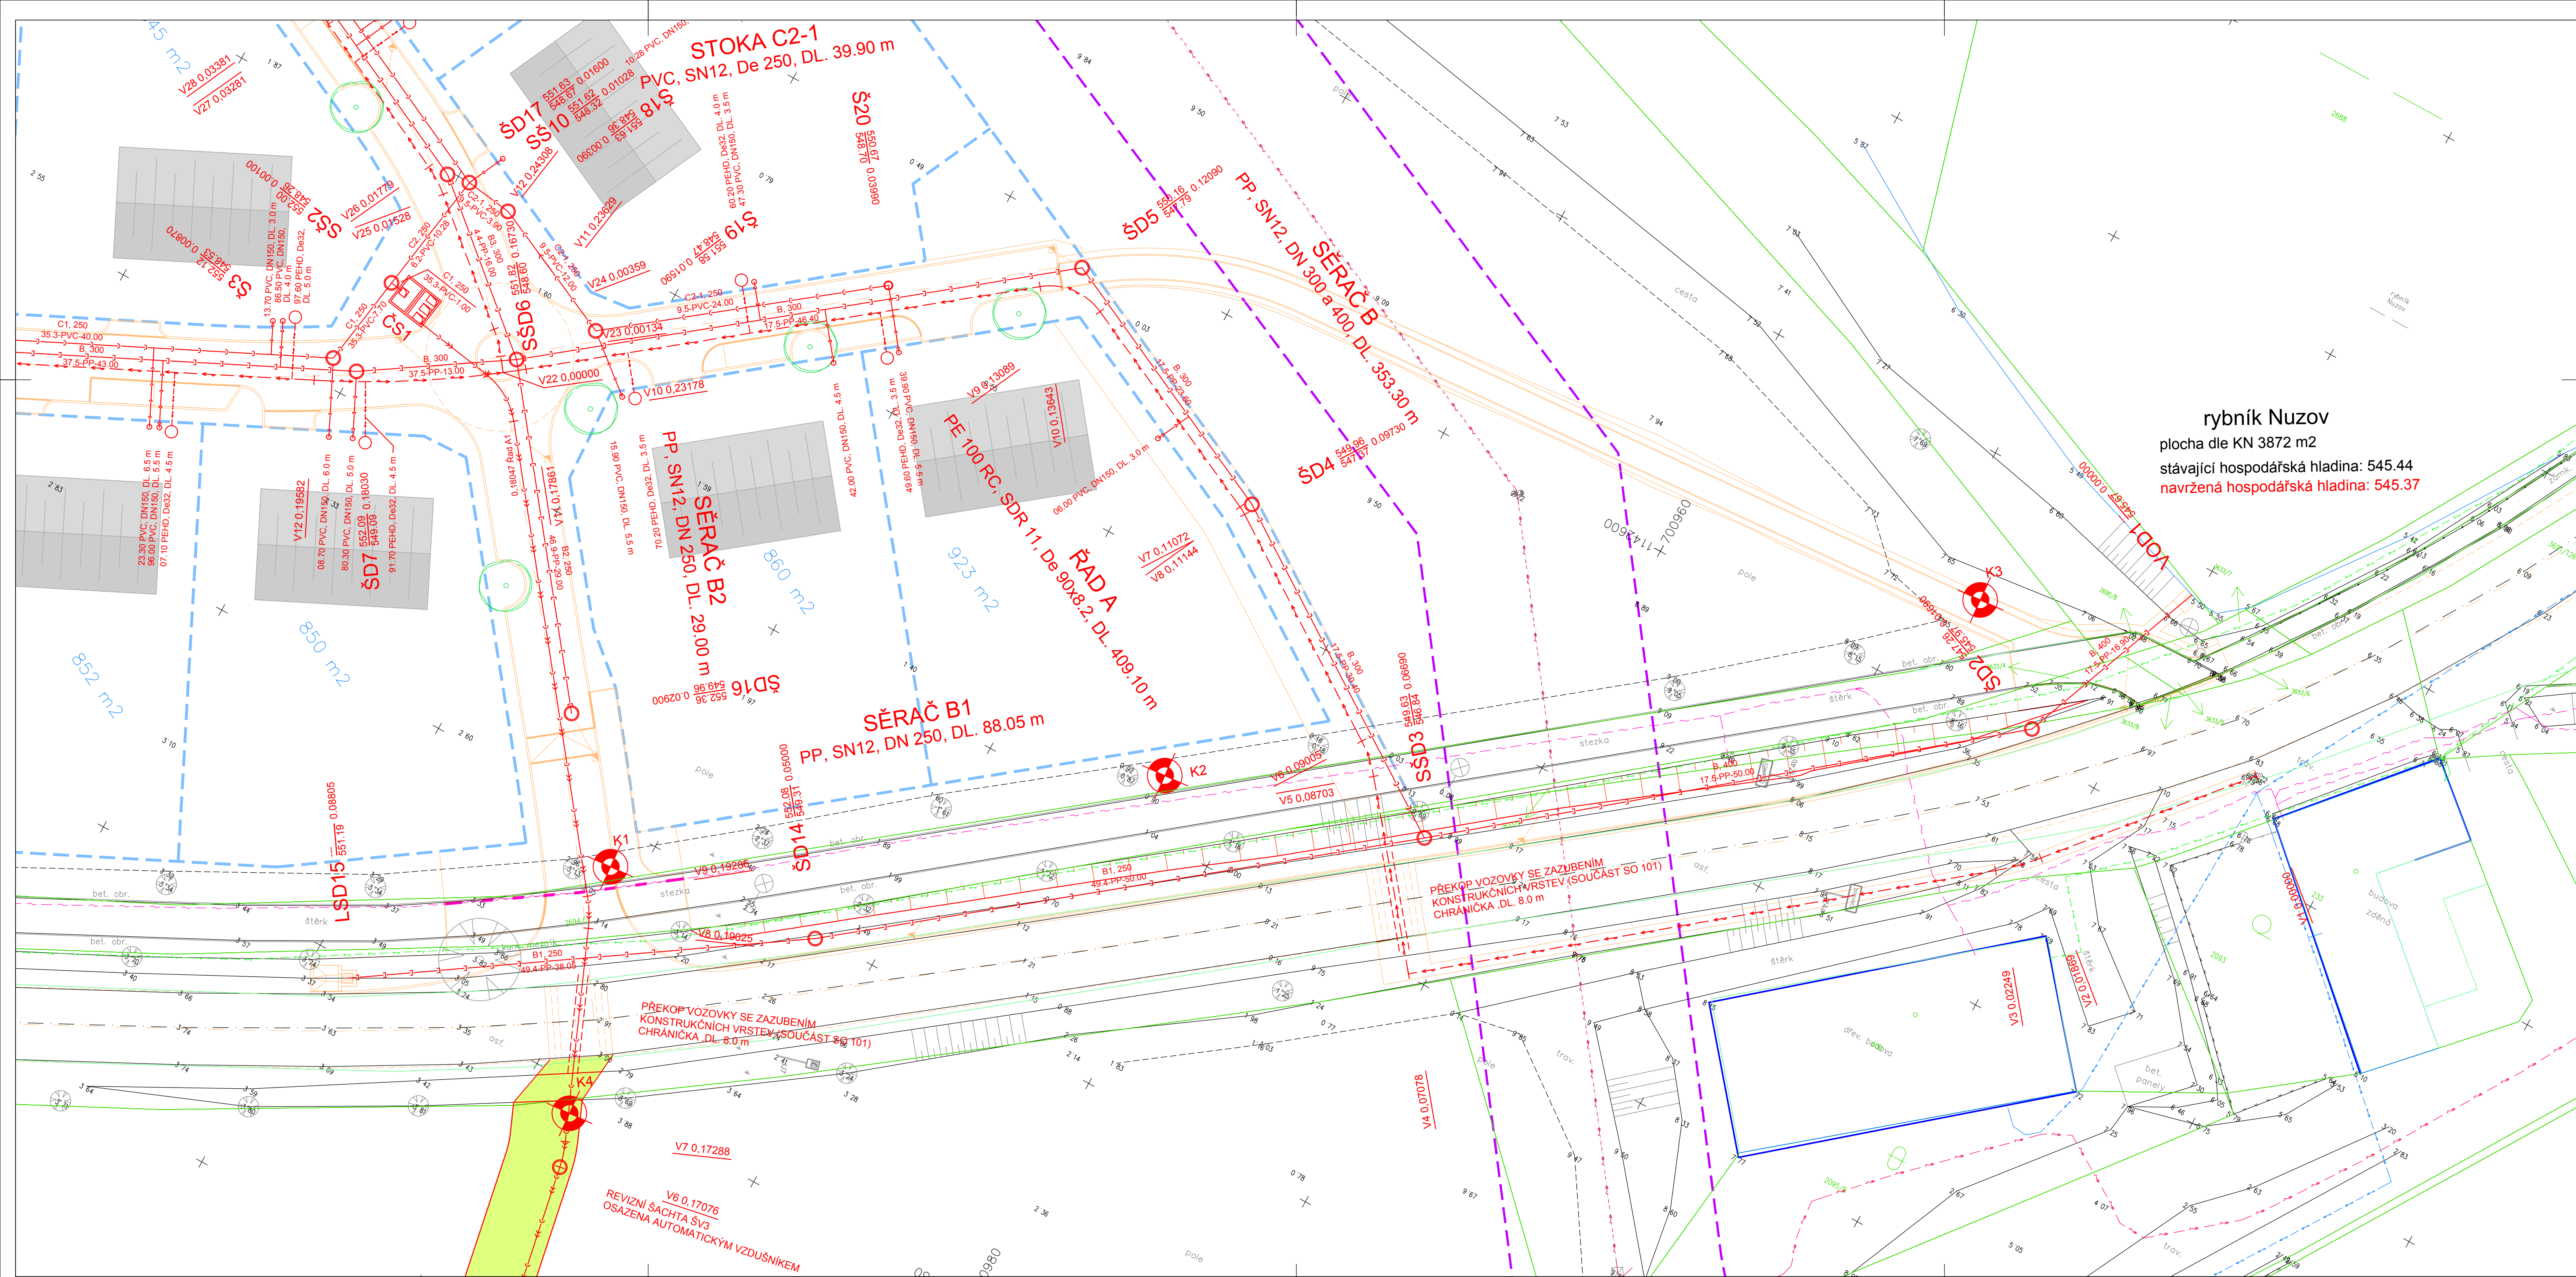

DŮLEŽITÉ UPOZORNĚNÍ!
ZÁKRESY VŠECH CIZÍCH PODZEMNÍCH VEDENÍ JSOU POUZE ORIENTAČNÍ.
V ŽÁDNÉM PŘÍPADĚ NESLOUŽÍ JAKO VYTÝČOVACÍ SCHEMA.
PŘED ZAHÁJENÍM STAVEBNÍCH PRACÍ JE NUTNO ZAJISTIT VYTÝČENÍ A OZNAČENÍ U
JEDNOTLIVÝCH MAJITELŮ ZAŘÍZENÍ VE SMYSLU PLATNÝCH PŘEDPISŮ.

LEGENDA STÁVAJÍCÍCH SÍTÍ:

- JEDNOTNÁ KANALIZACE VE SPRÁVĚ ČEVAK, a.s., Č. BUDĚJOVICE
- VODOVOD VE SPRÁVĚ ČEVAK, a.s., Č. BUDĚJOVICE
- STŘEDOTLAKÝ PLYNOVOD VE SPRÁVĚ E-ON ČR, s.r.o., Č. BUDĚJOVICE
- PODZEMNÍ VEDENÍ VN VE SPRÁVĚ E-ON ČR, s.r.o., Č. BUDĚJOVICE
- NADZEMNÍ VEDENÍ VN VE SPRÁVĚ E-ON ČR, s.r.o., Č. BUDĚJOVICE
- PODZEMNÍ VEDENÍ NN VE SPRÁVĚ E-ON ČR, s.r.o., Č. BUDĚJOVICE
- SDĚLOVACÍ KABELY VE SPRÁVĚ CETIN, a.s., PRAHA
- SILOVÉ KABELY VO VE SPRÁVĚ MĚSTA ŽIROVNICE NEJSOU ZAKRESLENY, JSOU
VEDENY V SOUBĚHU S KABEL. VEDENÍM FIRMY E-ON a.s.

LEGENDA NOVÝCH SÍTÍ:

- NOVÝ VODOVOD (SO 301)
- NOVÉ VODOVODNÍ PŘÍPOJKY (SO 304)
- NOVÁ DEŠŤOVÁ KANALIZACE (SO 302)
- NOVÉ PŘÍPOJKY DEŠŤOVÉ KANALIZACE (SO 304)
- NOVÁ SPLAŠKOVÁ KANALIZACE (SO 303)
- NOVÝ VÁTLAK SPLAŠKOVÉ KANALIZACE (SO 303)
- NOVÉ PŘÍPOJKY SPLAŠKOVÉ KANALIZACE (SO 304)

Souřadnicový systém s-JTSK.
Výškový systém Bpv.

SO 301, 302, 303 a 304				WAY project s. r. o. Jindřichův Hradec, Jarošovská 1126/II tel.: 384 321 494, 384 327 505 email: wayproject@wayproject.cz	
HIP :		VP :			
Projektant : Richard Šindelář		Kontroloval : Josef Šedivý		Zodp. projektant : Ing. Zdeněk Hejtmán	
Stavebník : Město Žirovnice		Datum :		Č. zakázky : 1049	
Obec : Žirovnice		Formát :		Paré č.:	
Stavba : Žirovnice - ZTV Starý dvůr		Měřítko :		10 A4	
		Stupeň :		1 : 250	
		Příloha :		PDPS	
Situace stavby, 1. část		Číslo arch. :		Číslo přílohy :	
		32/18		D.1.3.4 a1	