


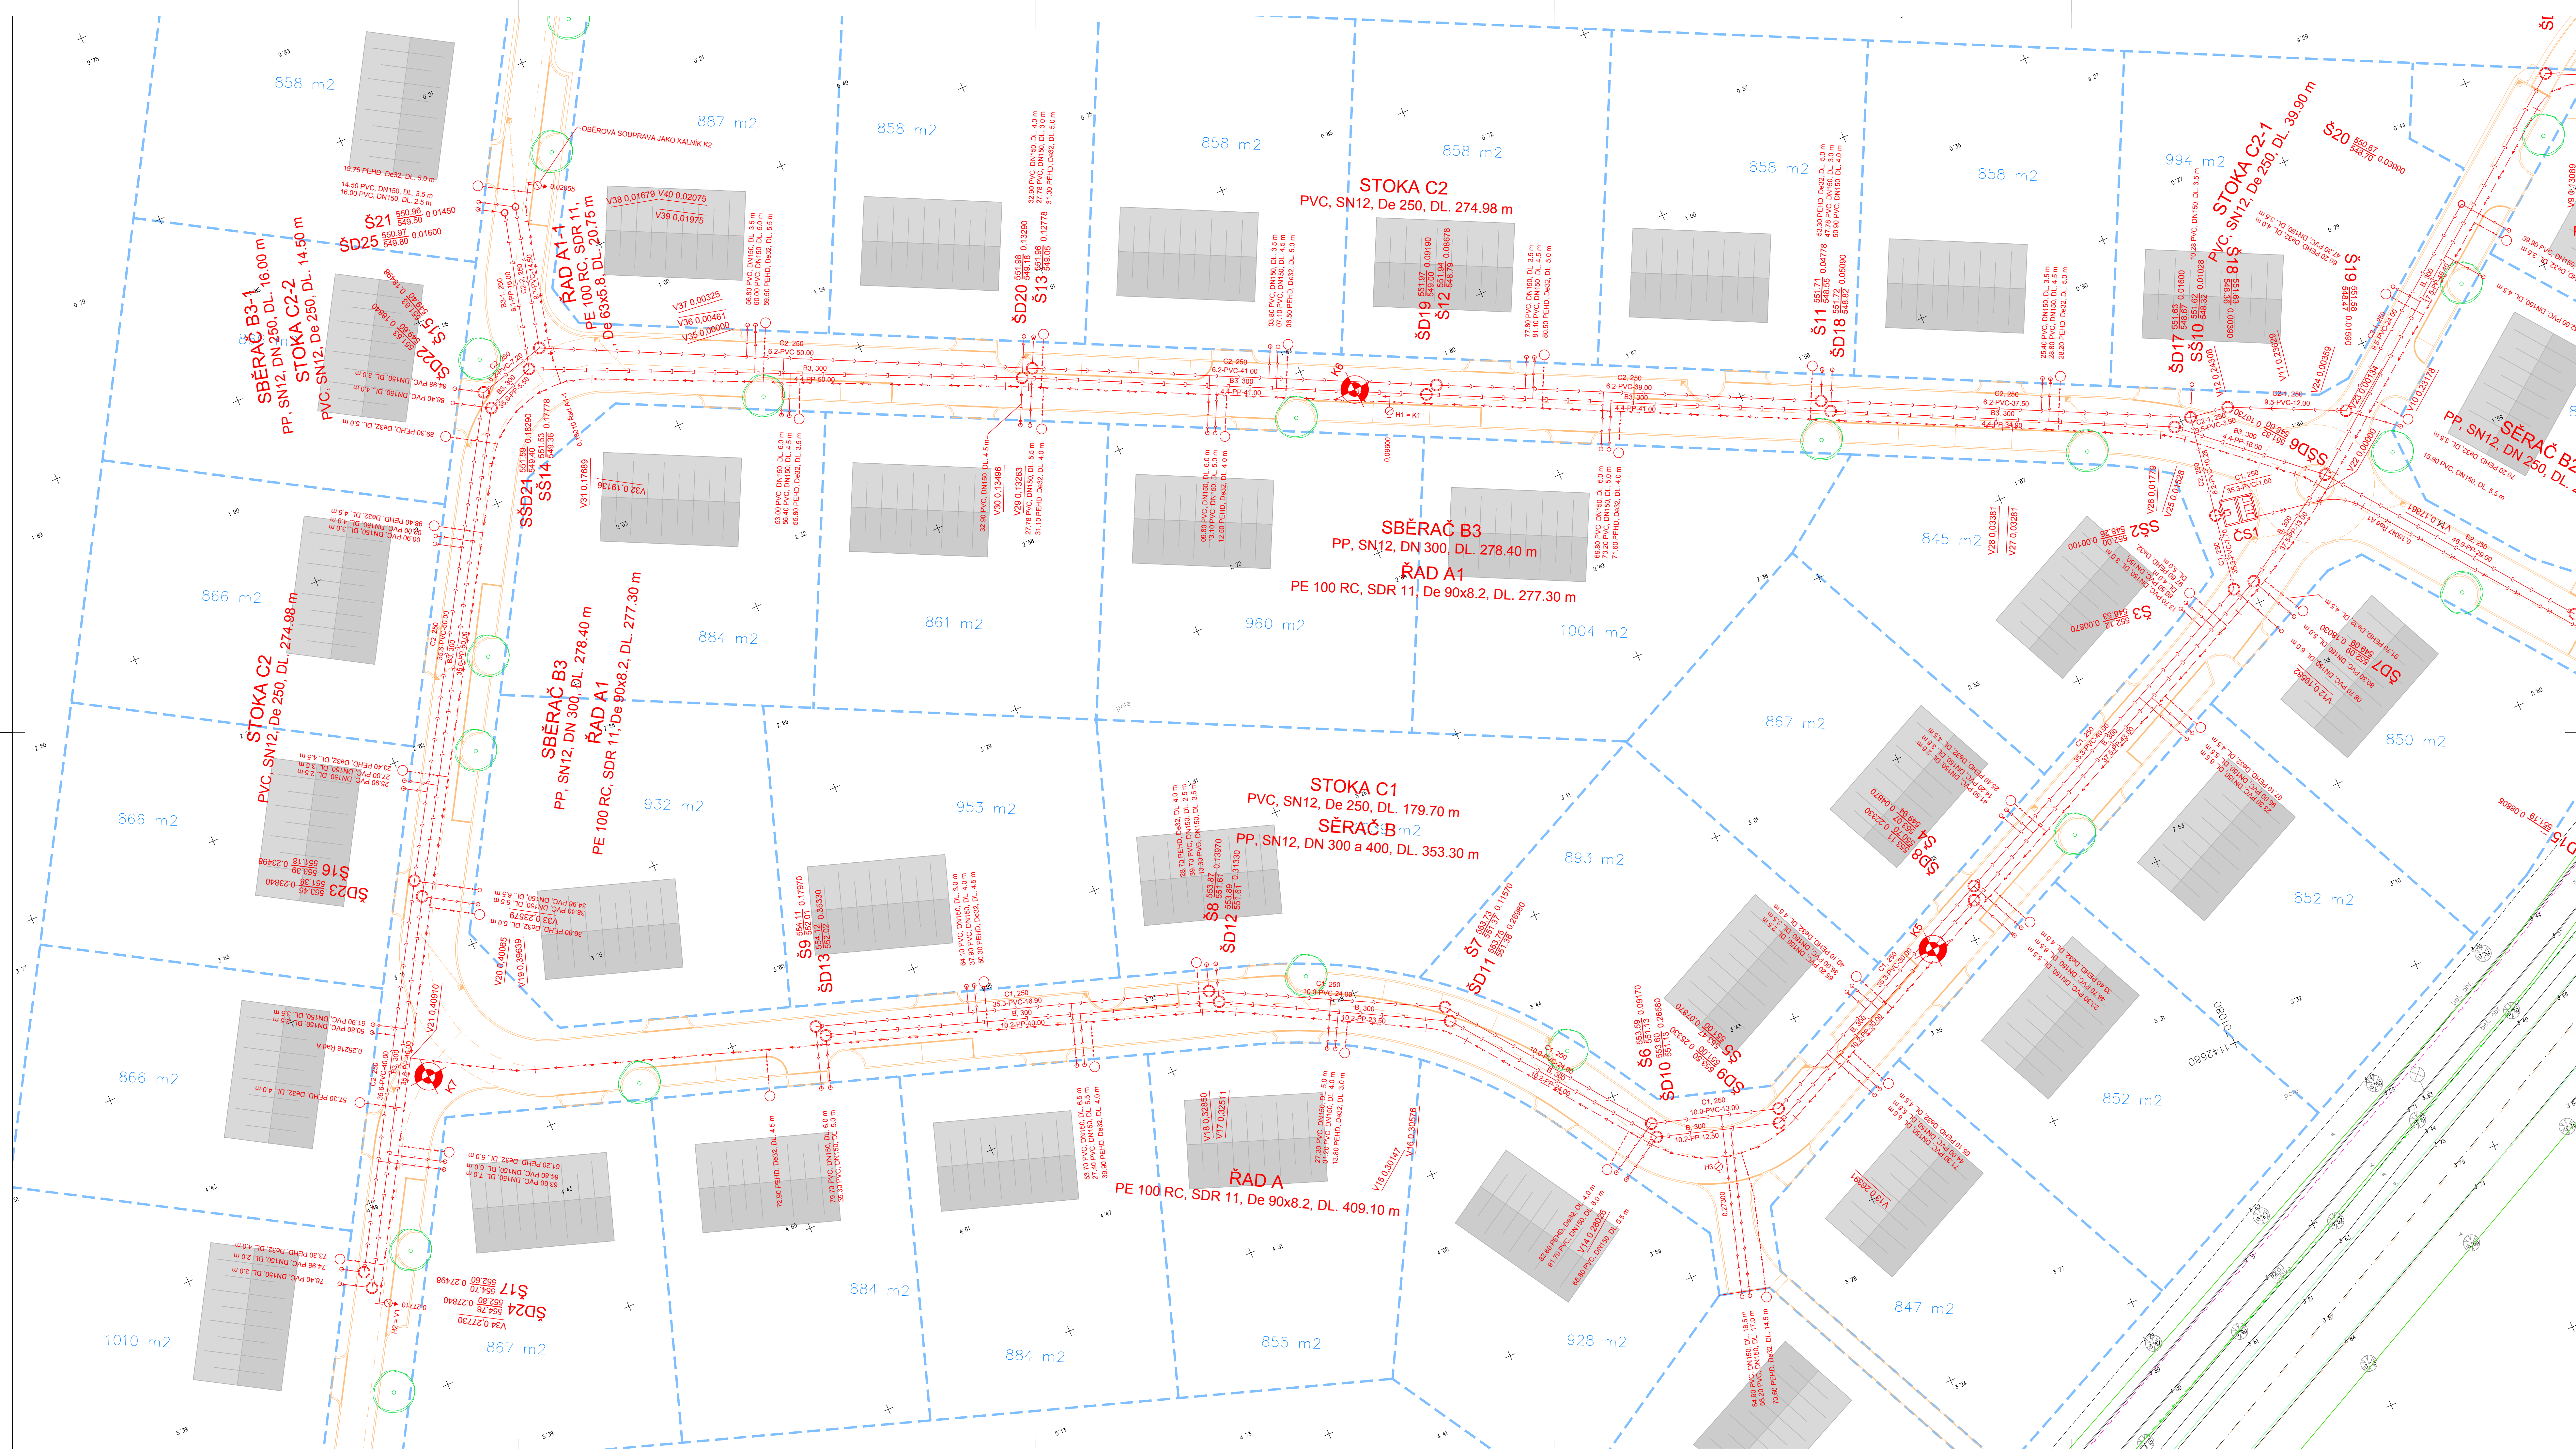

DŮLEŽITÉ UPOZORNĚNÍ!
ZÁKRESY VŠECH CÍZÍCH PODZEMNÍCH VEDENÍ JSOU POUZE ORIENTAČNÍ.
V ŽÁDNÉM PŘÍPADĚ NESLOUŽÍ JAKO VYTÝČOVACÍ SCHÉMA.
PŘED ZAHÁJENÍM STAVEBNÍCH PRACÍ JE NUTNO ZAJISTIT VYTÝČENÍ A OZNAČENÍ U
JEDNOTLIVÝCH MAJITELŮ ZAŘÍZENÍ VE SMYSLU PLATNÝCH PŘEDPISŮ.

LEGENDA STÁVAJÍCÍCH SÍTÍ:

- JEDNOTNÁ KANALIZACE VE SPRÁVĚ ČEKA, a.s., Č. BUDĚJOVICE
- VODOVOD VE SPRÁVĚ ČEKA, a.s., Č. BUDĚJOVICE
- STŘEDOTLAKÝ PLYNOVOD VE SPRÁVĚ E-ON ČR, s.r.o., Č. BUDĚJOVICE
- PODZEMNÍ VEDENÍ VN VE SPRÁVĚ E-ON ČR, s.r.o., Č. BUDĚJOVICE
- NADZEMNÍ VEDENÍ VN VE SPRÁVĚ E-ON ČR, s.r.o., Č. BUDĚJOVICE
- PODZEMNÍ VEDENÍ NN VE SPRÁVĚ E-ON ČR, s.r.o., Č. BUDĚJOVICE
- SDĚLOVACÍ KABELY VE SPRÁVĚ CETIN, a.s., PRAHA

SÍLOVÉ KABELY VO VE SPRÁVĚ MĚSTA ŽIROVNICE NEJSOU ZAKRESLENY, JSOU
VEDENY V SOUBĚHU S KABEL. VEDENÍM FIRMY E-ON a.s.

LEGENDA NOVÝCH SÍTÍ:

- NOVÝ VODOVOD (SO 301)
- NOVÉ VODOVODNÍ PŘÍPOJKY (SO 304)
- NOVÁ DEŠŤOVÁ KANALIZACE (SO 302)
- NOVÉ PŘÍPOJKY DEŠŤOVÉ KANALIZACE (SO 304)
- NOVÁ SPLAŠKOVÁ KANALIZACE (SO 303)
- NOVÝ VÁTLAK SPLAŠKOVÉ KANALIZACE (SO 303)
- NOVÉ PŘÍPOJKY SPLAŠKOVÉ KANALIZACE (SO 304)

Souřadnicový systém s-JTSK.
Výškový systém Bpv.

SO 301, 302, 303 a 304			
HIP:	VP:	WAY project s. r. o.	
Projektant:	Kontroloval:	Zodp. projektant:	Jindřich Hradec, Jarošova 1120/II tel.: 384 321 494, 384 327 506 email: wayproject@wayproject.cz
Richard Šindler	Josef Sedivý	Ing. Zdeněk Hejman	
Stavebník:	Město Zironice	Č. zakázky:	1049
Obec:	Zironice	Datum:	06/2020
Stavba:	Žirovnice - ZTV Starý dvůr	Formát:	12 A4
		Měřítko:	1 : 250
		Stupeň:	PDPS
Priloha:	Situace stavby, 2. část	Číslo arch.:	32/18
		Číslo přílohy:	D.1.3.4 a2