

KATASTRY
PARCELNÍ ČÍSLA
DRUH POVRCHU
VZDÁLENOSTI ŠACHET
OZNAČENÍ ŠACHET


2690/8	3633/4	Ziravnice									
2690/2	3633/9	3633/1	3633/9	2694/2	2694/1						
ost. plocha		orná pôda									
16.90	50.00	30.40	23.60	46.40	13.00	43.00	30.00	12.50	24.00	23.50	40.00
V0D1	S02/210.0°	S03/253.0°	S04/172.0°	S05/116.0°	S06/185.0°	S07/187.0°	S08/180.0°	S09/222.0°	S10/216.0°	S11/155.0°	S12/170.0°

SMĚROVÉ POMĚRY

MĚŘÍTKA 1:500/50

LEGENDA TYPŮ ČAR
PŮVODNÍ TERÉN
UPRAVENÝ TERÉN

Sběrač B

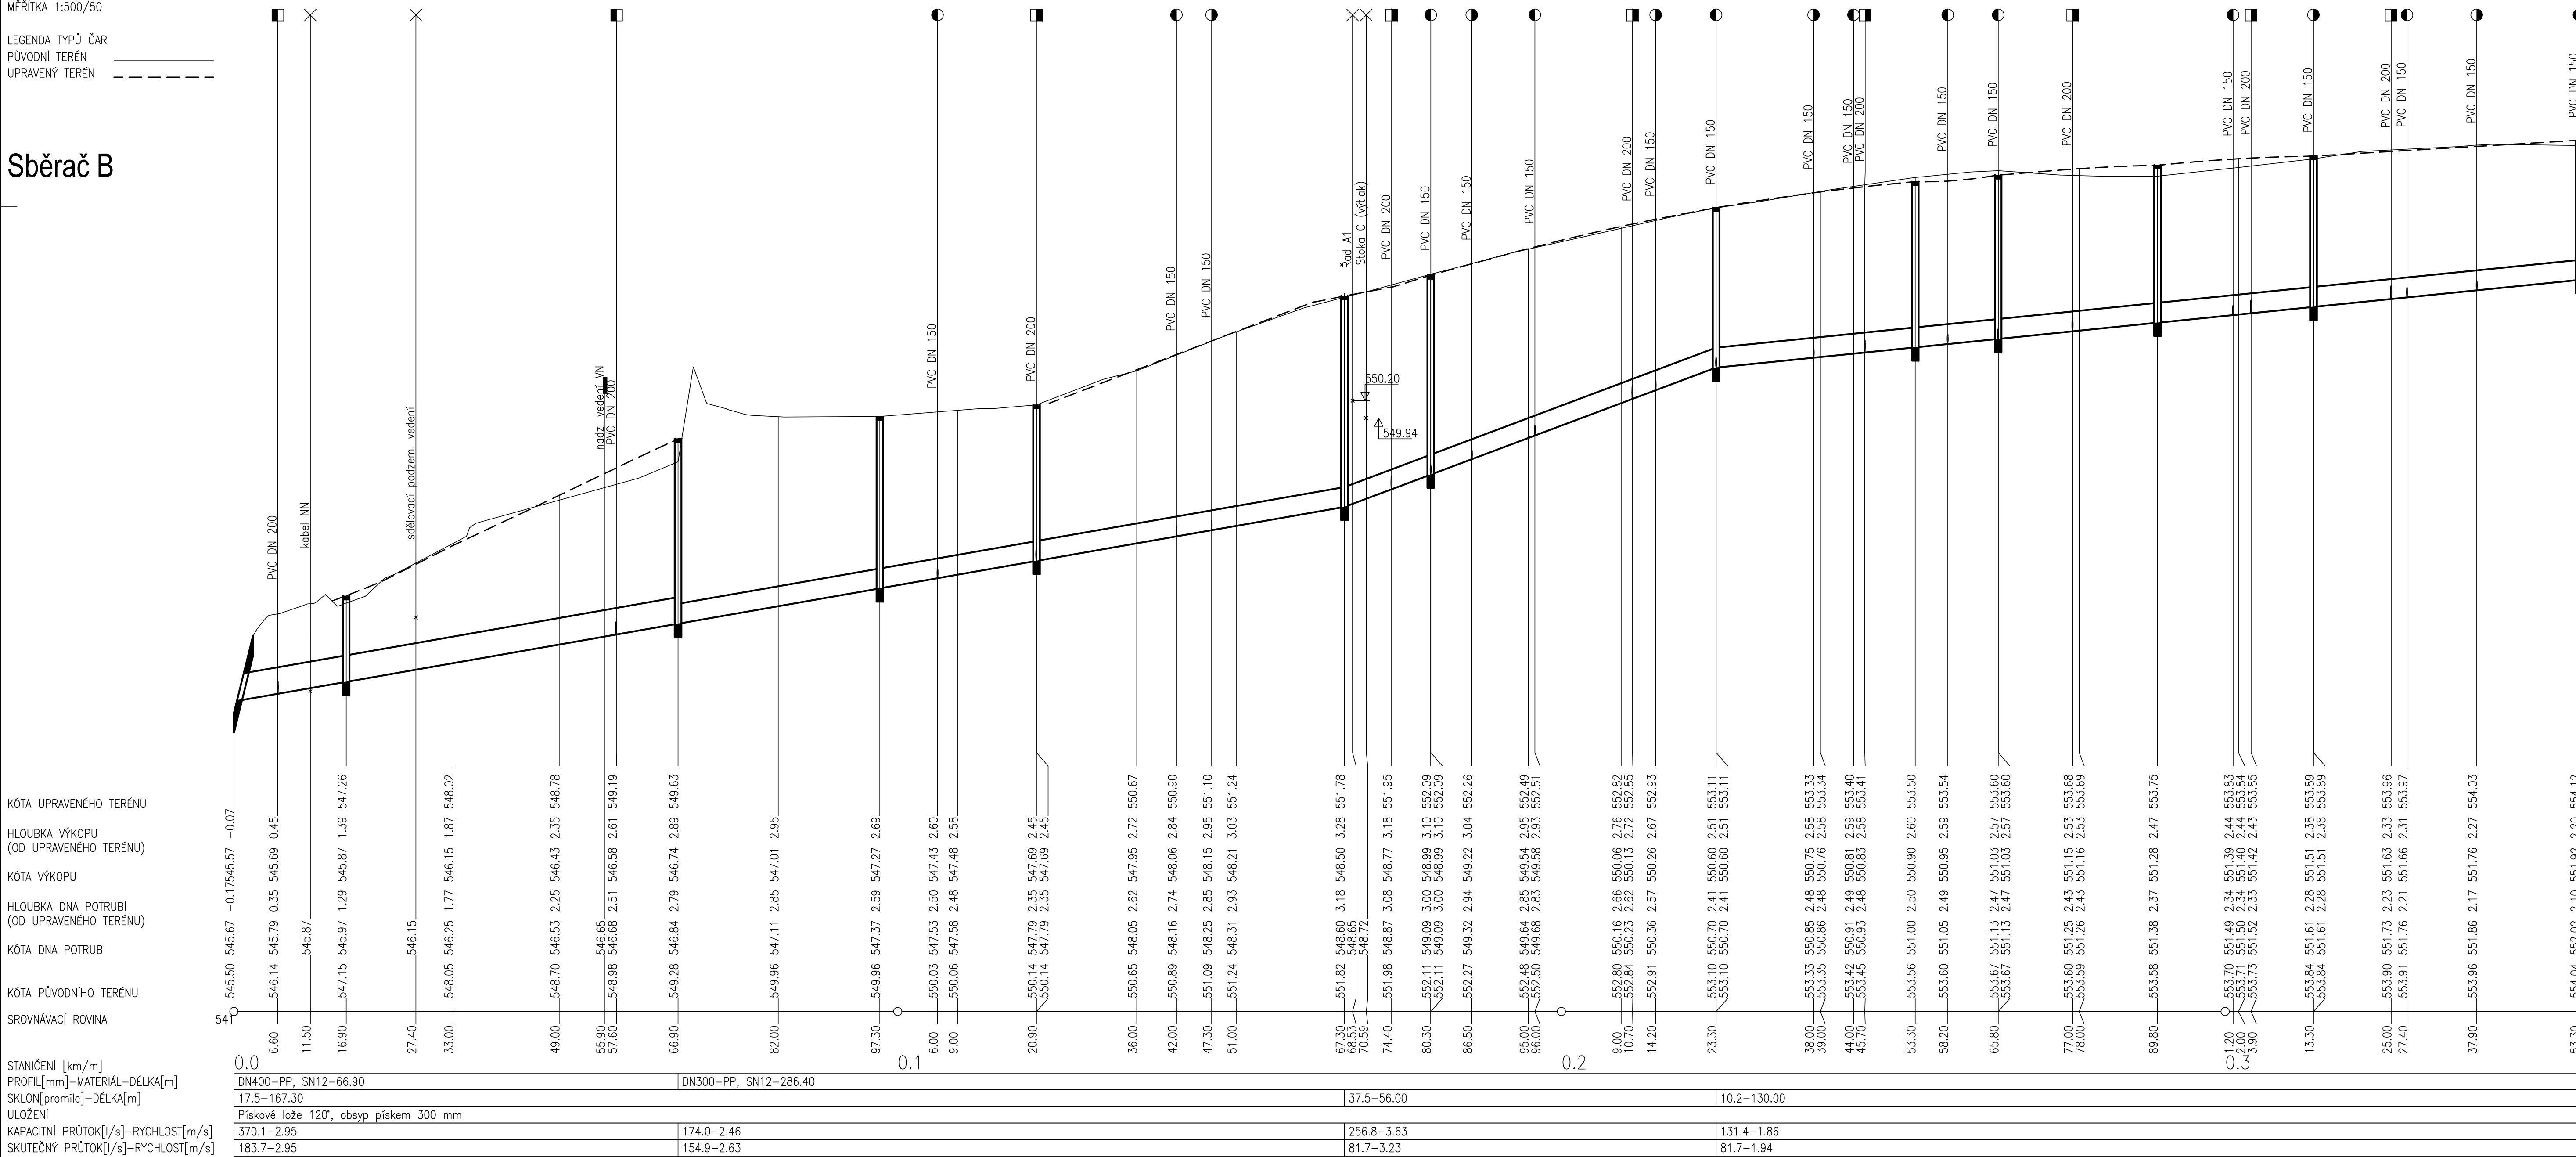

KATASTRY
PARCELNÍ ČÍSLA
DRUH POVRCHU
VZDÁLENOSTI ŠACHET
OZNAČENÍ ŠACHET


Ziravnice		
3633/1		
ost. plocha		
50.00	38.05	
SSD3	SD14/185.0'	LSD15

SMĚROVÉ POMĚRY

MĚŘÍTKA 1:500/50

LEGENDA TYPŮ ČAR
PŮVODNÍ TERÉN
UPRAVENÝ TERÉN

Sběrač B1

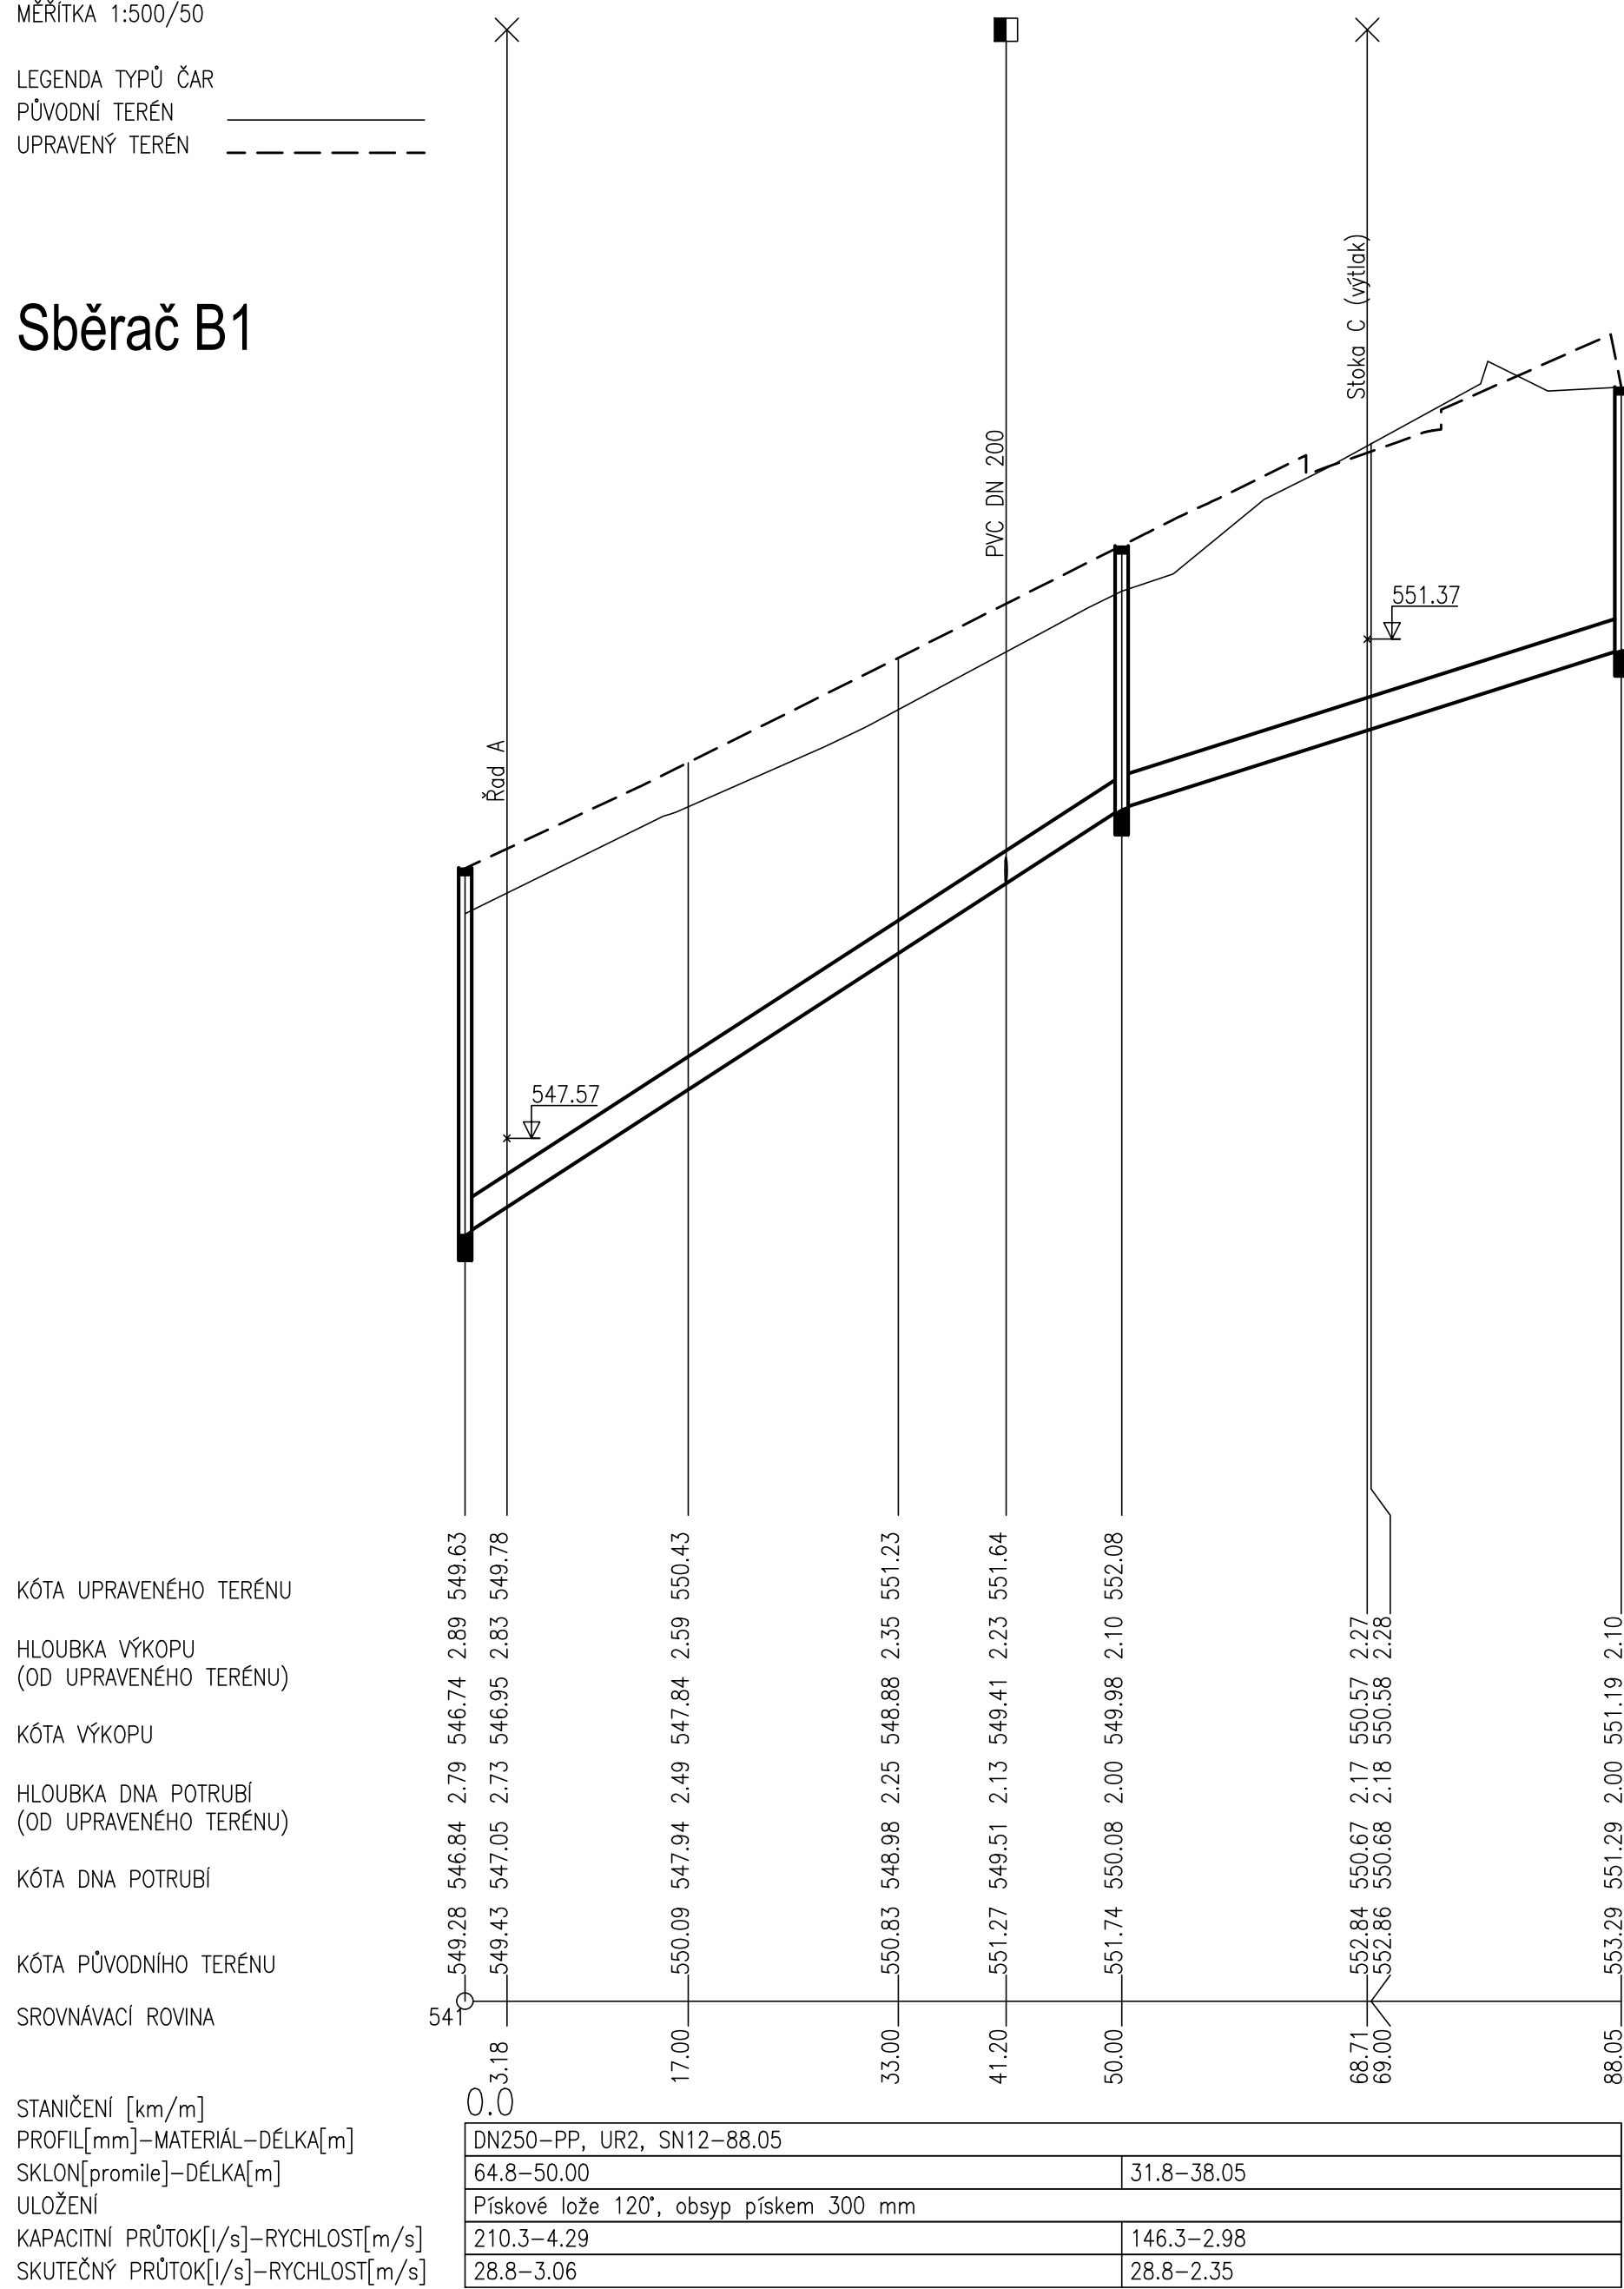

Výškový systém Bpv

SO 302

HIP :		VP :		WAY project s. r. o. Jindřichův Hradec, Jarošovská 1126/II tel.: 384 321 494, 384 327 505 email: wayproject@wayproject.cz	
Projektant : Richard Šindelář		Kontroloval : Josef Sedivý		Zodp. projektant : Ing. Zdeněk Hejtmán	
Stavebník : Město Žirovnice Obec : Žirovnice Stavba :					
Žirovnice - ZTV Starý dvůr					
Příloha :		Číslo arch. :		Číslo přílohy :	
Podélné profily - Sběrače B a B1		32/18		D.1.3.4 c3	