


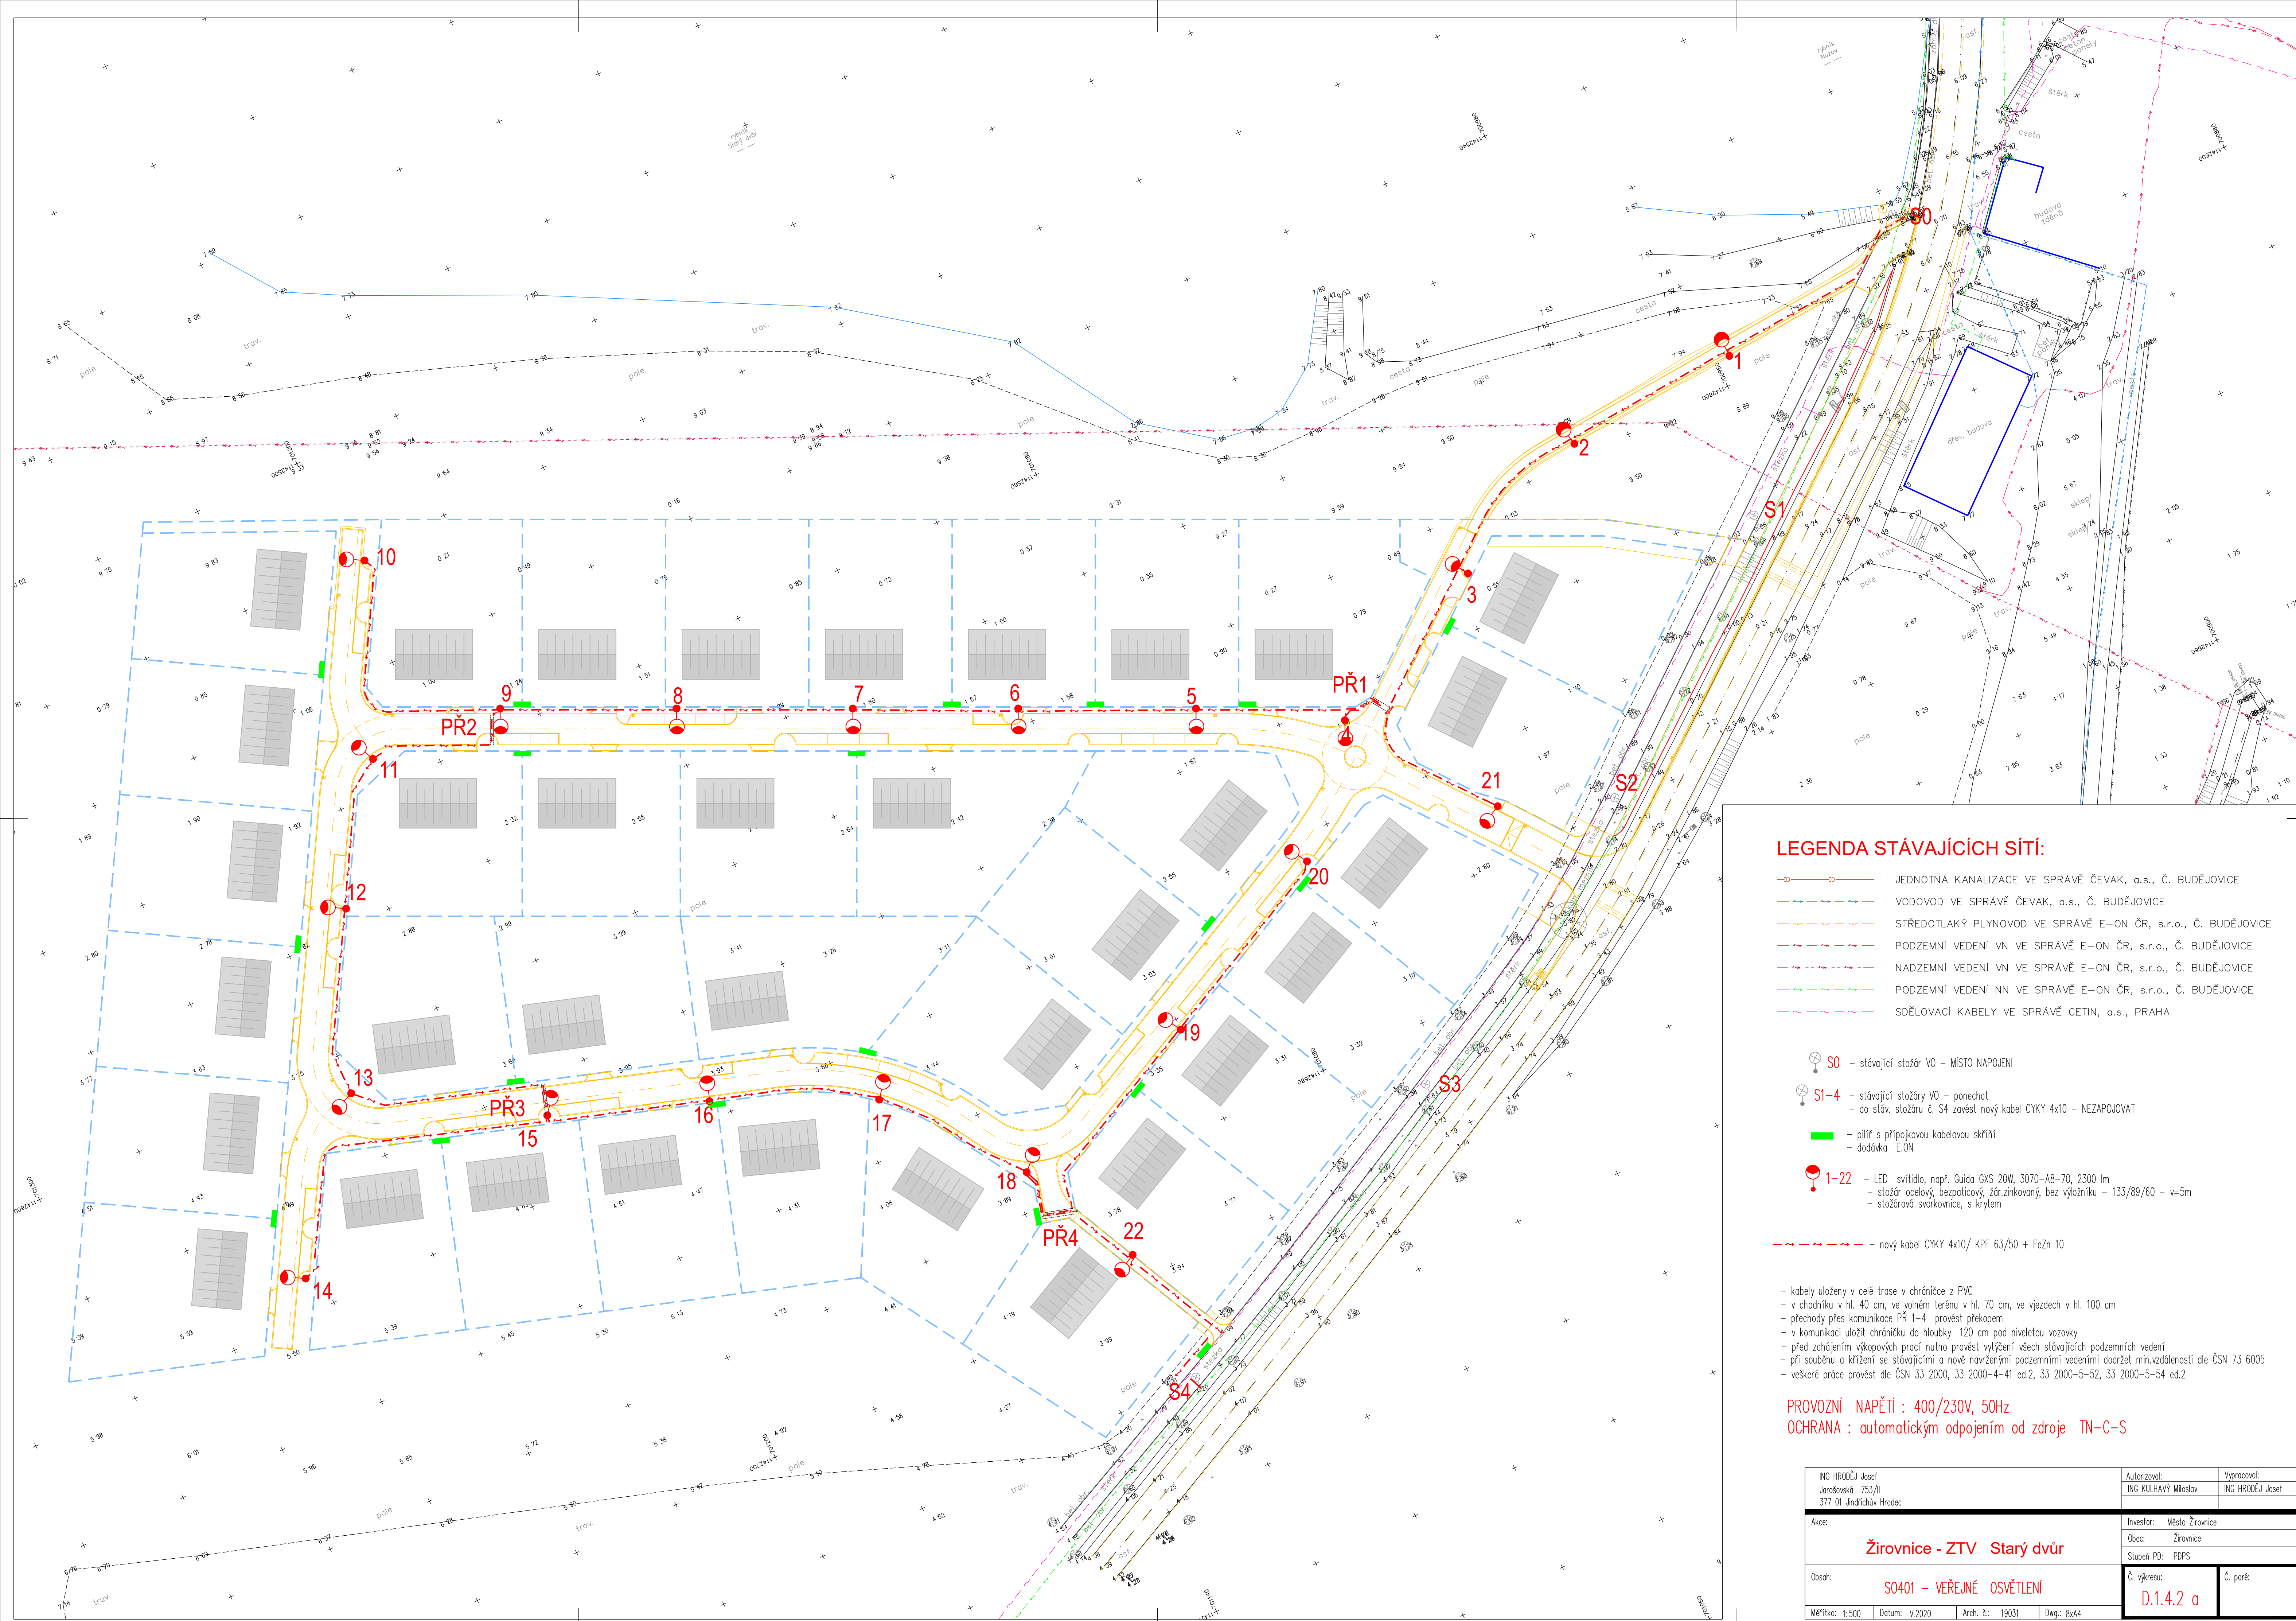

LEGENDA STÁVAJÍCÍCH SÍTÍ:

- JEDNOTNÁ KANALIZACE VE SPRÁVĚ ČEVAK, a.s., Č. BUDĚJOVICE
- VODOVOD VE SPRÁVĚ ČEVAK, a.s., Č. BUDĚJOVICE
- STŘEDOTLAKÝ PLYNOVOD VE SPRÁVĚ E-ON ČR, s.r.o., Č. BUDĚJOVICE
- PODZEMNÍ VEDENÍ VN VE SPRÁVĚ E-ON ČR, s.r.o., Č. BUDĚJOVICE
- NADZEMNÍ VEDENÍ VN VE SPRÁVĚ E-ON ČR, s.r.o., Č. BUDĚJOVICE
- PODZEMNÍ VEDENÍ NN VE SPRÁVĚ E-ON ČR, s.r.o., Č. BUDĚJOVICE
- SDĚLOVACÍ KABELY VE SPRÁVĚ CETIN, a.s., PRAHA

- S0 - stávající stožár VO - MÍSTO NAPOJENÍ
- S1-4 - stávající stožáry VO - ponechat
 - do stáv. stožáru č. S4 zavést nový kabel CYKY 4x10 - NEZAPOJOVAT
- 1-22 - LED svítidlo, např. Guida CXS 20W, 3070-A8-70, 2300 lm
 - stožár ocelový, bezpatcový, žár.zinkovaný, bez výložníku - 133/89/60 - v=5m
 - stožárová svarkovnice, s krytem
- nový kabel CYKY 4x10/ KPF 63/50 + FeZn 10

- kabely uloženy v celé trase v chráničce z PVC
- v chodníku v hl. 40 cm, ve volném terénu v hl. 70 cm, ve vjezdech v hl. 100 cm
- přechody přes komunikace PR 1-4 provést překopem
- v komunikaci uložit chráničku do hloubky 120 cm pod niveletou vozovky
- před zahájením výkopových prací nutno provést vytyčení všech stávajících podzemních vedení
- při souběhu a křížení s nově navazujícími podzemními vedeními dodržet min.vzdálenosti dle ČSN 73 6005
- veškeré práce provést dle ČSN 33 2000, 33 2000-4-41 ed.2, 33 2000-5-52, 33 2000-5-54 ed.2

PROVOZNÍ NAPĚTÍ : 400/230V, 50Hz
OCHRANA : automatickým odpojením od zdroje TN-C-S

ING HRODČÍ Josef Jarošovská 753/II 377 01 Jindřichův Hradec	Autorizoval: ING KULHAVÝ Milošlav	Vypracoval: ING HRODČÍ Josef
Akce: Žirovnice - ZTV Starý dvůr	Investor: Město Žirovnice	
Obsah: S0401 - VEŘEJNÉ OSVĚTLENÍ	Obec: Žirovnice	
Měřítko: 1:500	Stupeň PD: PDPS	
Datum: V.2020	Č. výkresu: D.1.4.2 a	Č. paré:
Arch. č.: 19031		
Dwg.: 8xA4		