


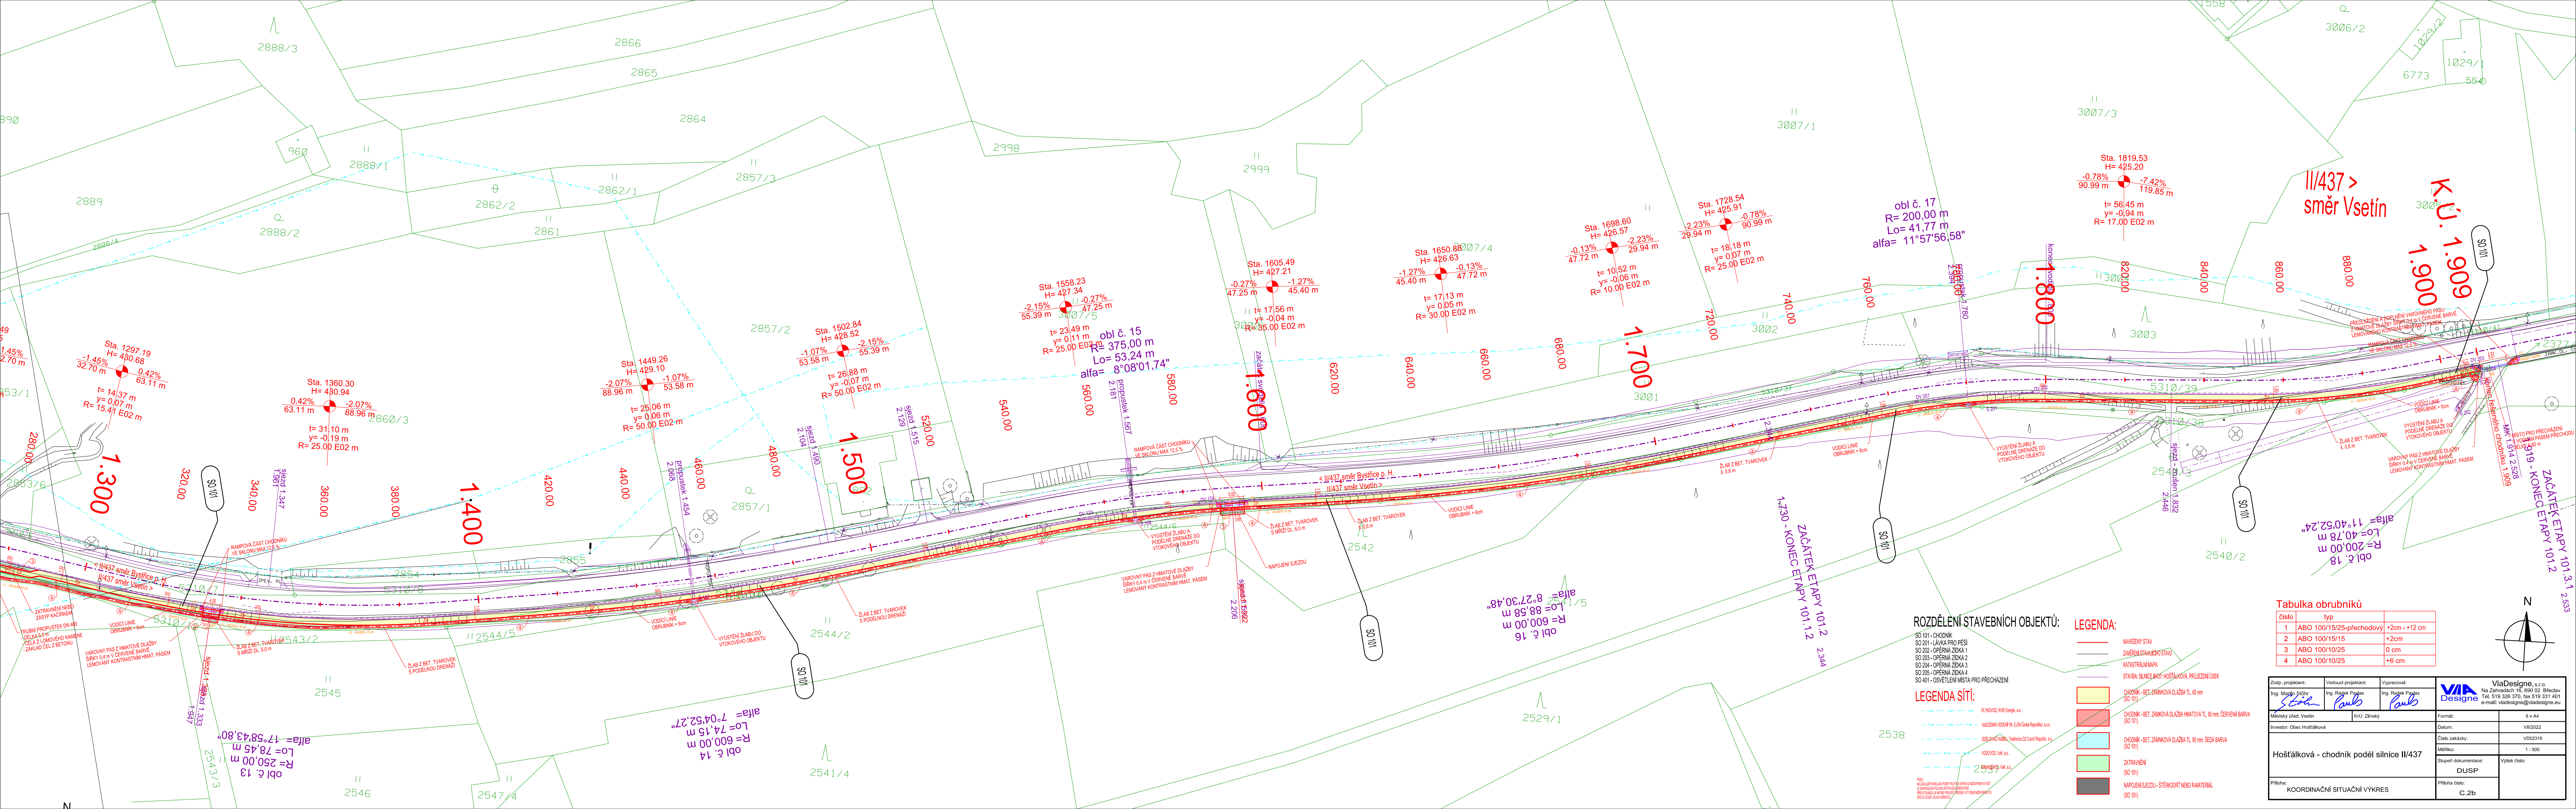

ROZDĚLENÍ STAVEBNÍCH OBJEKTŮ:

- SO 101 - CHODNÍK
- SO 201 - LÁVKA PRO PĚŠÍ
- SO 202 - OPĚRNÁ ZIDKA 1
- SO 203 - OPĚRNÁ ZIDKA 2
- SO 204 - OPĚRNÁ ZIDKA 3
- SO 205 - OPĚRNÁ ZIDKA 4
- SO 401 - OSVĚTLENÍ MÍSTA PRO PŘECHÁZENÍ

LEGENDA SÍTÍ:

- PLYNOVOD, RIVIE Energie a.s.
- NAZNAČENÍ VĚSTNÍKŮ, E.ON Česká republika, s.z.o.
- SESTAVOVÁNÍ KABELŮ, Technická CC Česká republika, s.r.o.
- VODOVOD, VKR, a.s.
- PLYNOVOD, VKR, a.s.

LEGENDA:

- NAVRŽENÝ STAV
- ZÁMĚR STÁVAJÍCÍHO STAVU
- KATASTRÁLNÍ MAPA
- STAVBA SILNICE JAKOSTI HOŠTÁLKOVÁ, PRŮJEZDNÍ ÚSEK
- CHODNÍK - BET. ZÁMKOVÁ DLAŽBA TL. 80 mm (SO 101)
- CHODNÍK - BET. ZÁMKOVÁ DLAŽBA HMATOVÁ TL. 80 mm, ČERVENÁ BARVA (SO 101)
- CHODNÍK - BET. ZÁMKOVÁ DLAŽBA TL. 80 mm, SĚDÁ BARVA (SO 101)
- ZATRAVNĚNÍ (SO 101)
- NAPOJENÍ SJEZDU - ŠTERČOŘADÍ NEBO RAMATERIAL (SO 101)

Tabulka obrubníků

číslo	typ	
1	ABO 100/15/25-přechodový	+2cm - +12 cm
2	ABO 100/15/15	+2cm
3	ABO 100/10/25	0 cm
4	ABO 100/10/25	+6 cm

Zodp. projektant: Ing. Martin Štěpán	Vedoucí projektant: Ing. Radek Pajdaš	Vypracoval: Ing. Radek Pajdaš	ViaDesign, s.r.o. Na Zahradách 16, 690 02 Břeclav Tel. 519 326 370, fax 519 331 401 e-mail: viadesigne@viadesigne.eu
Městský úřad Vsetín	KrÚ, Zlín	Formát: 8 x A4	Datum: VII/2022
Investor: Obec Hoštálková		Číslo zakázky: VD02316	
Hoštálková - chodník podél silnice II/437		Stupeň dokumentace: DUSP	Výsledek číslo: 1 : 500
Příloha: KOORDINAČNÍ SITUAČNÍ VÝKRES		Příloha číslo: C.2b	