
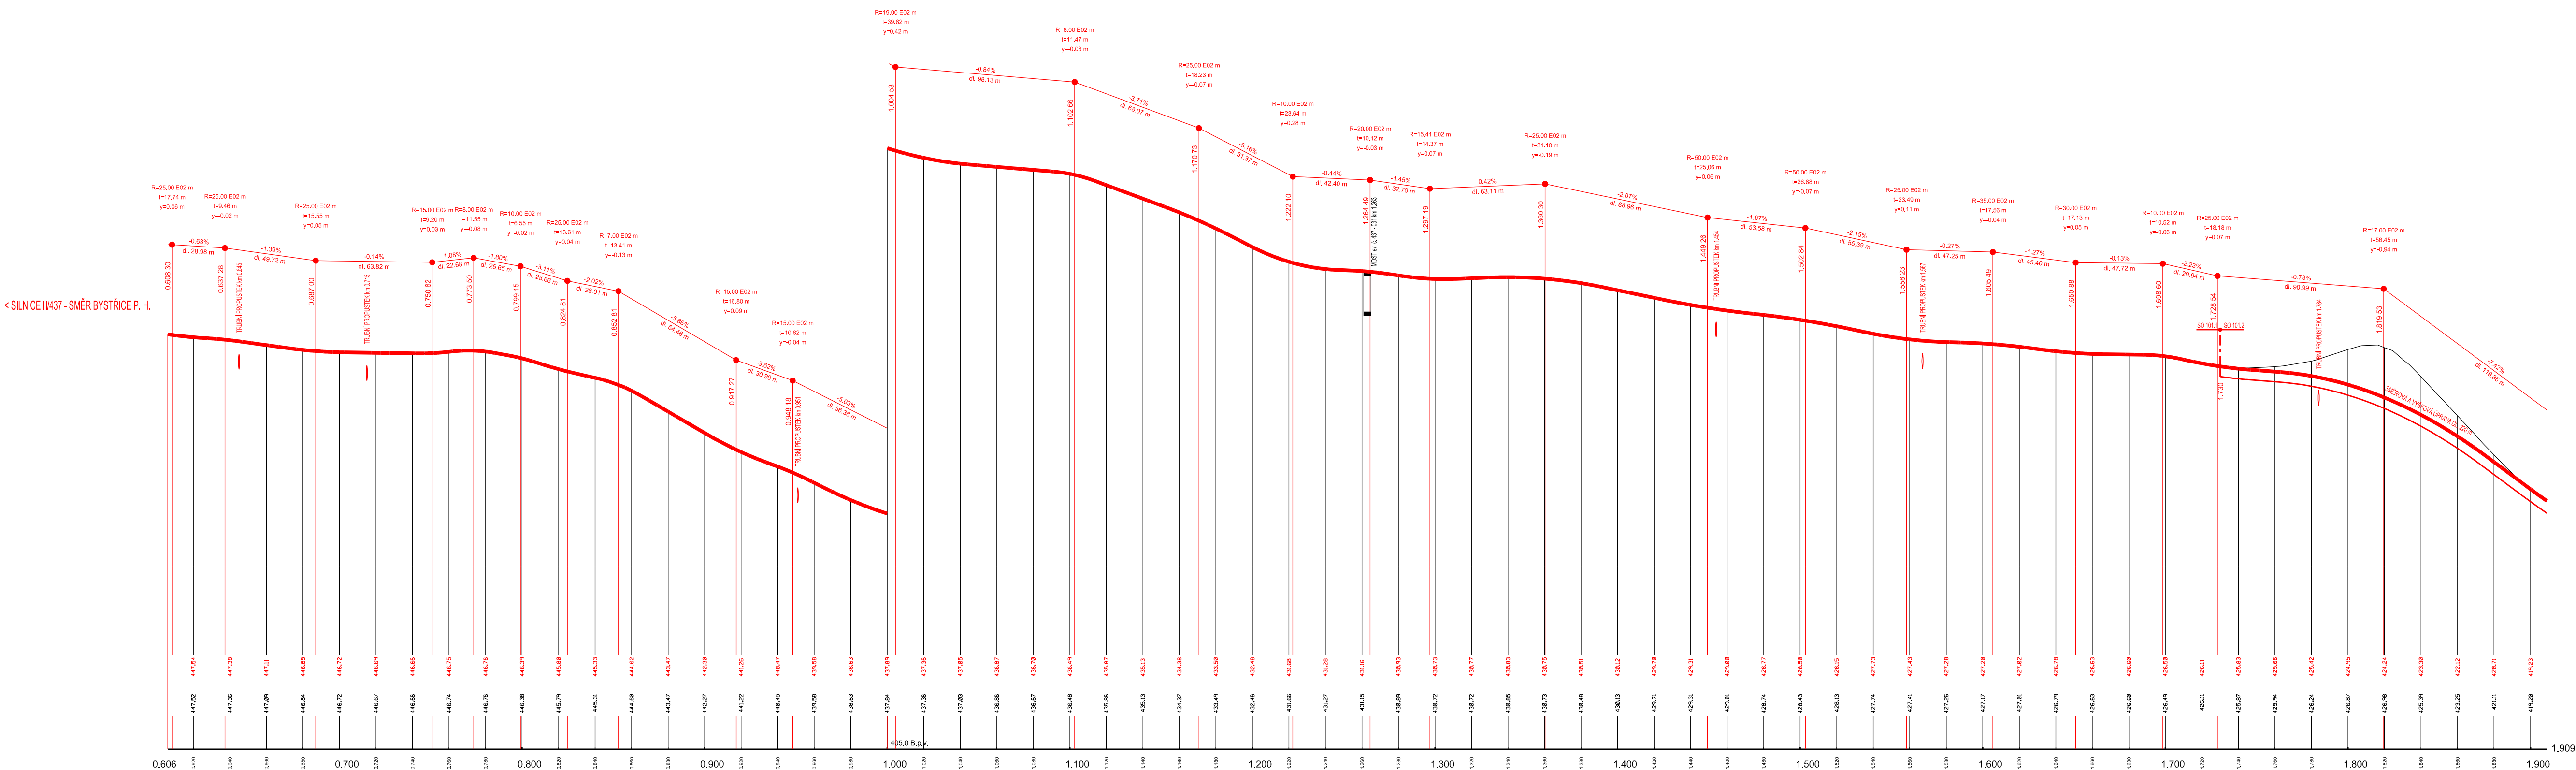


PŘEHLEDNÝ PODÉLNÝ PROFIL

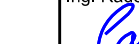

POZN.:
PŘEHLEDNÝ PODÉLNÝ PROFIL JE POUZE ORIENTAČNÍ.
JEDNÁ SE O PODÉLNÝ PROFIL SILNICE II/437.
PODÉLNÉ SKLONY CHODNÍKU VYCHÁZÍ ZE SKLONŮ KOMUNIKACE.

Zodp. projektant:		Vedoucí projektant:		Vypracoval:		 ViaDesign, s.r.o. Na Zahradách 16, 690 02 Břeclav Tel. 519 326 370, fax 519 331 401 e-mail: viadesigne@viadesigne.eu			
Ing. Martin Stöhr 		Ing. Radek Pavlas 		Ing. Radek Pavlas 					
Městský úřad: Vsetín				KrÚ: Zlínský		Formát:		7 x A4	
Investor: Ředitelství silnic Zlínského kraje, p.o.						Datum:		VII/2022	
Silnice II/437: Hošťálková, průjezdní úsek						Číslo zakázky:		VD02316	
						Měřítko:		1 : 2000/200	
						Stupeň dokumentace:		Výtisk číslo:	
						DUSP			
Příloha: PŘEHLEDNÝ PODÉLNÝ PROFIL						Příloha číslo:		D.4	