


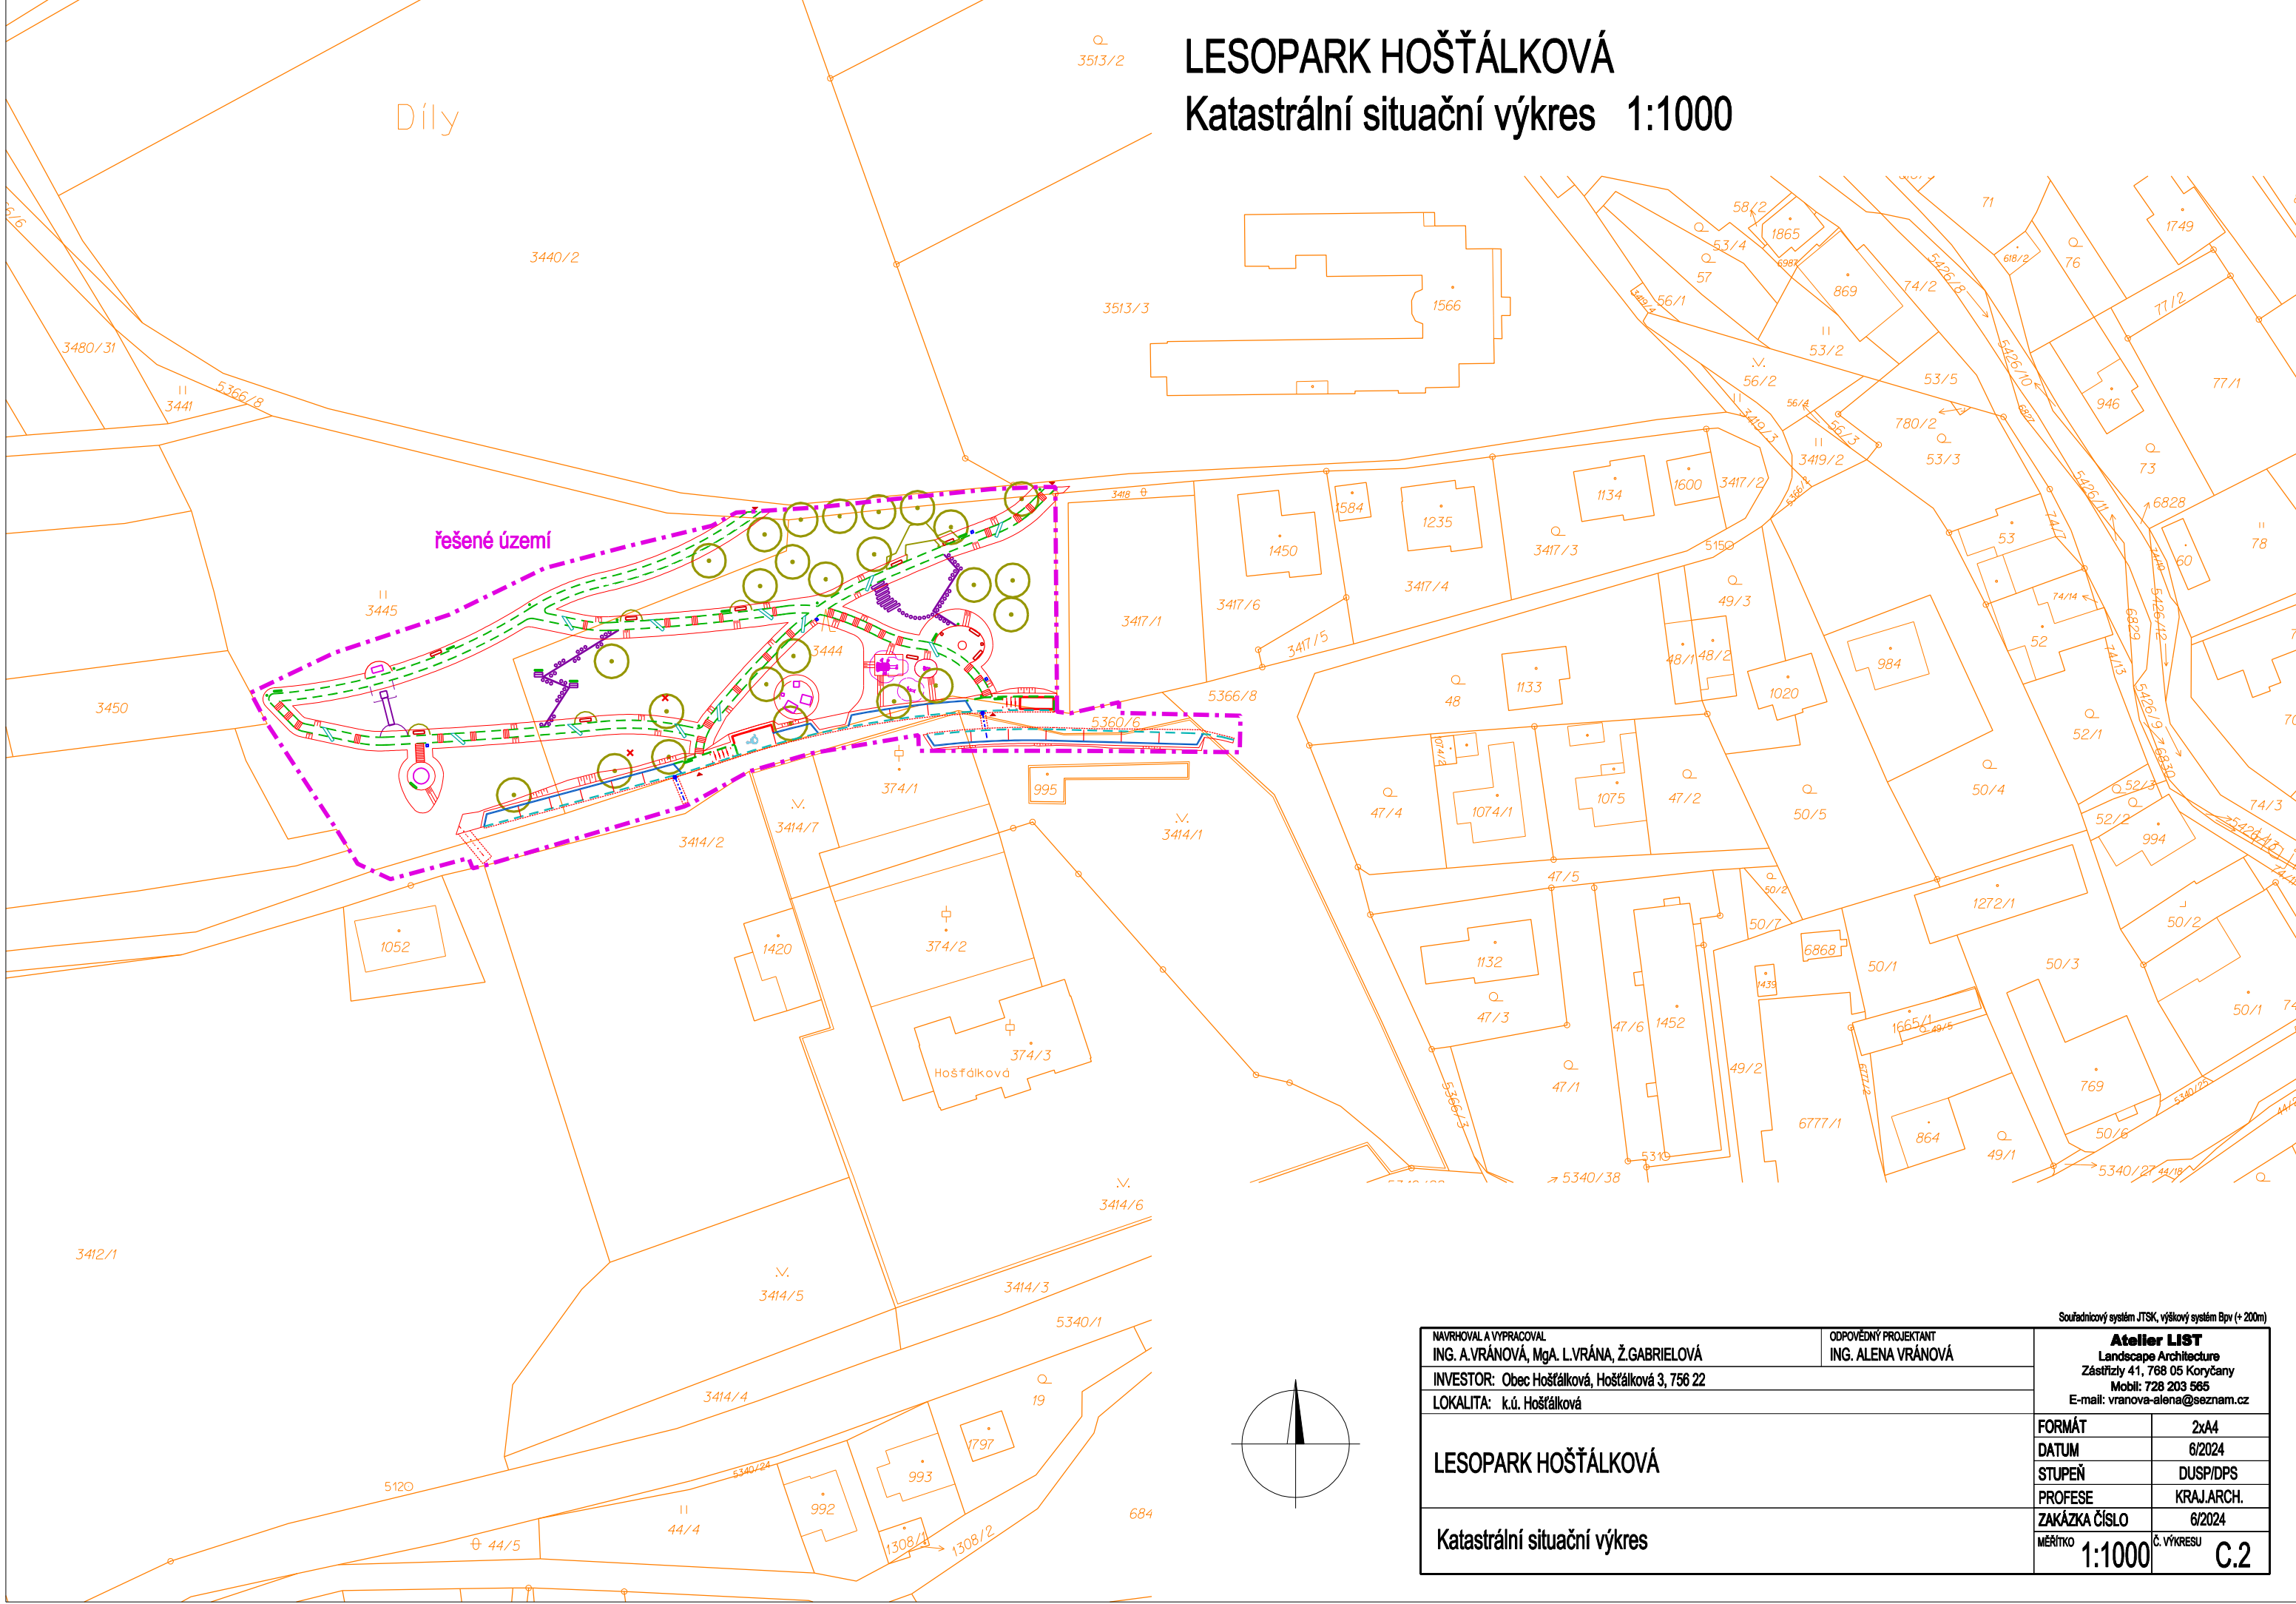

LESOPARK HOŠŤÁLKOVÁ

Katastrální situační výkres 1:1000

NAVRHOVAL A VYPRACOVAL ING. A.VRÁNOVÁ, Mgr. L.VRÁNA, Ž.GABRIELOVÁ		ODPOVĚDNÝ PROJEKTANT ING. ALENA VRÁNOVÁ		Atelier LIST Landscape Architecture Zástřizly 41, 768 05 Koryčany Mobil: 728 203 565 E-mail: vranova-alena@seznam.cz	
INVESTOR: Obec Hošťálková, Hošťálková 3, 756 22					
LOKALITA: k.ú. Hošťálková					
LESOPARK HOŠŤÁLKOVÁ				FORMÁT	2x44
				DATUM	6/2024
Katastrální situační výkres				STUPEŇ	DUSP/DPS
				PROFESE	KRAJ.ARCH.
				ZAKÁZKA ČÍSLO	6/2024
				MĚŘÍTKO	1:1000
				Č. VÝKRESU	C.2