


SITUACE PARKOVIŠTĚ

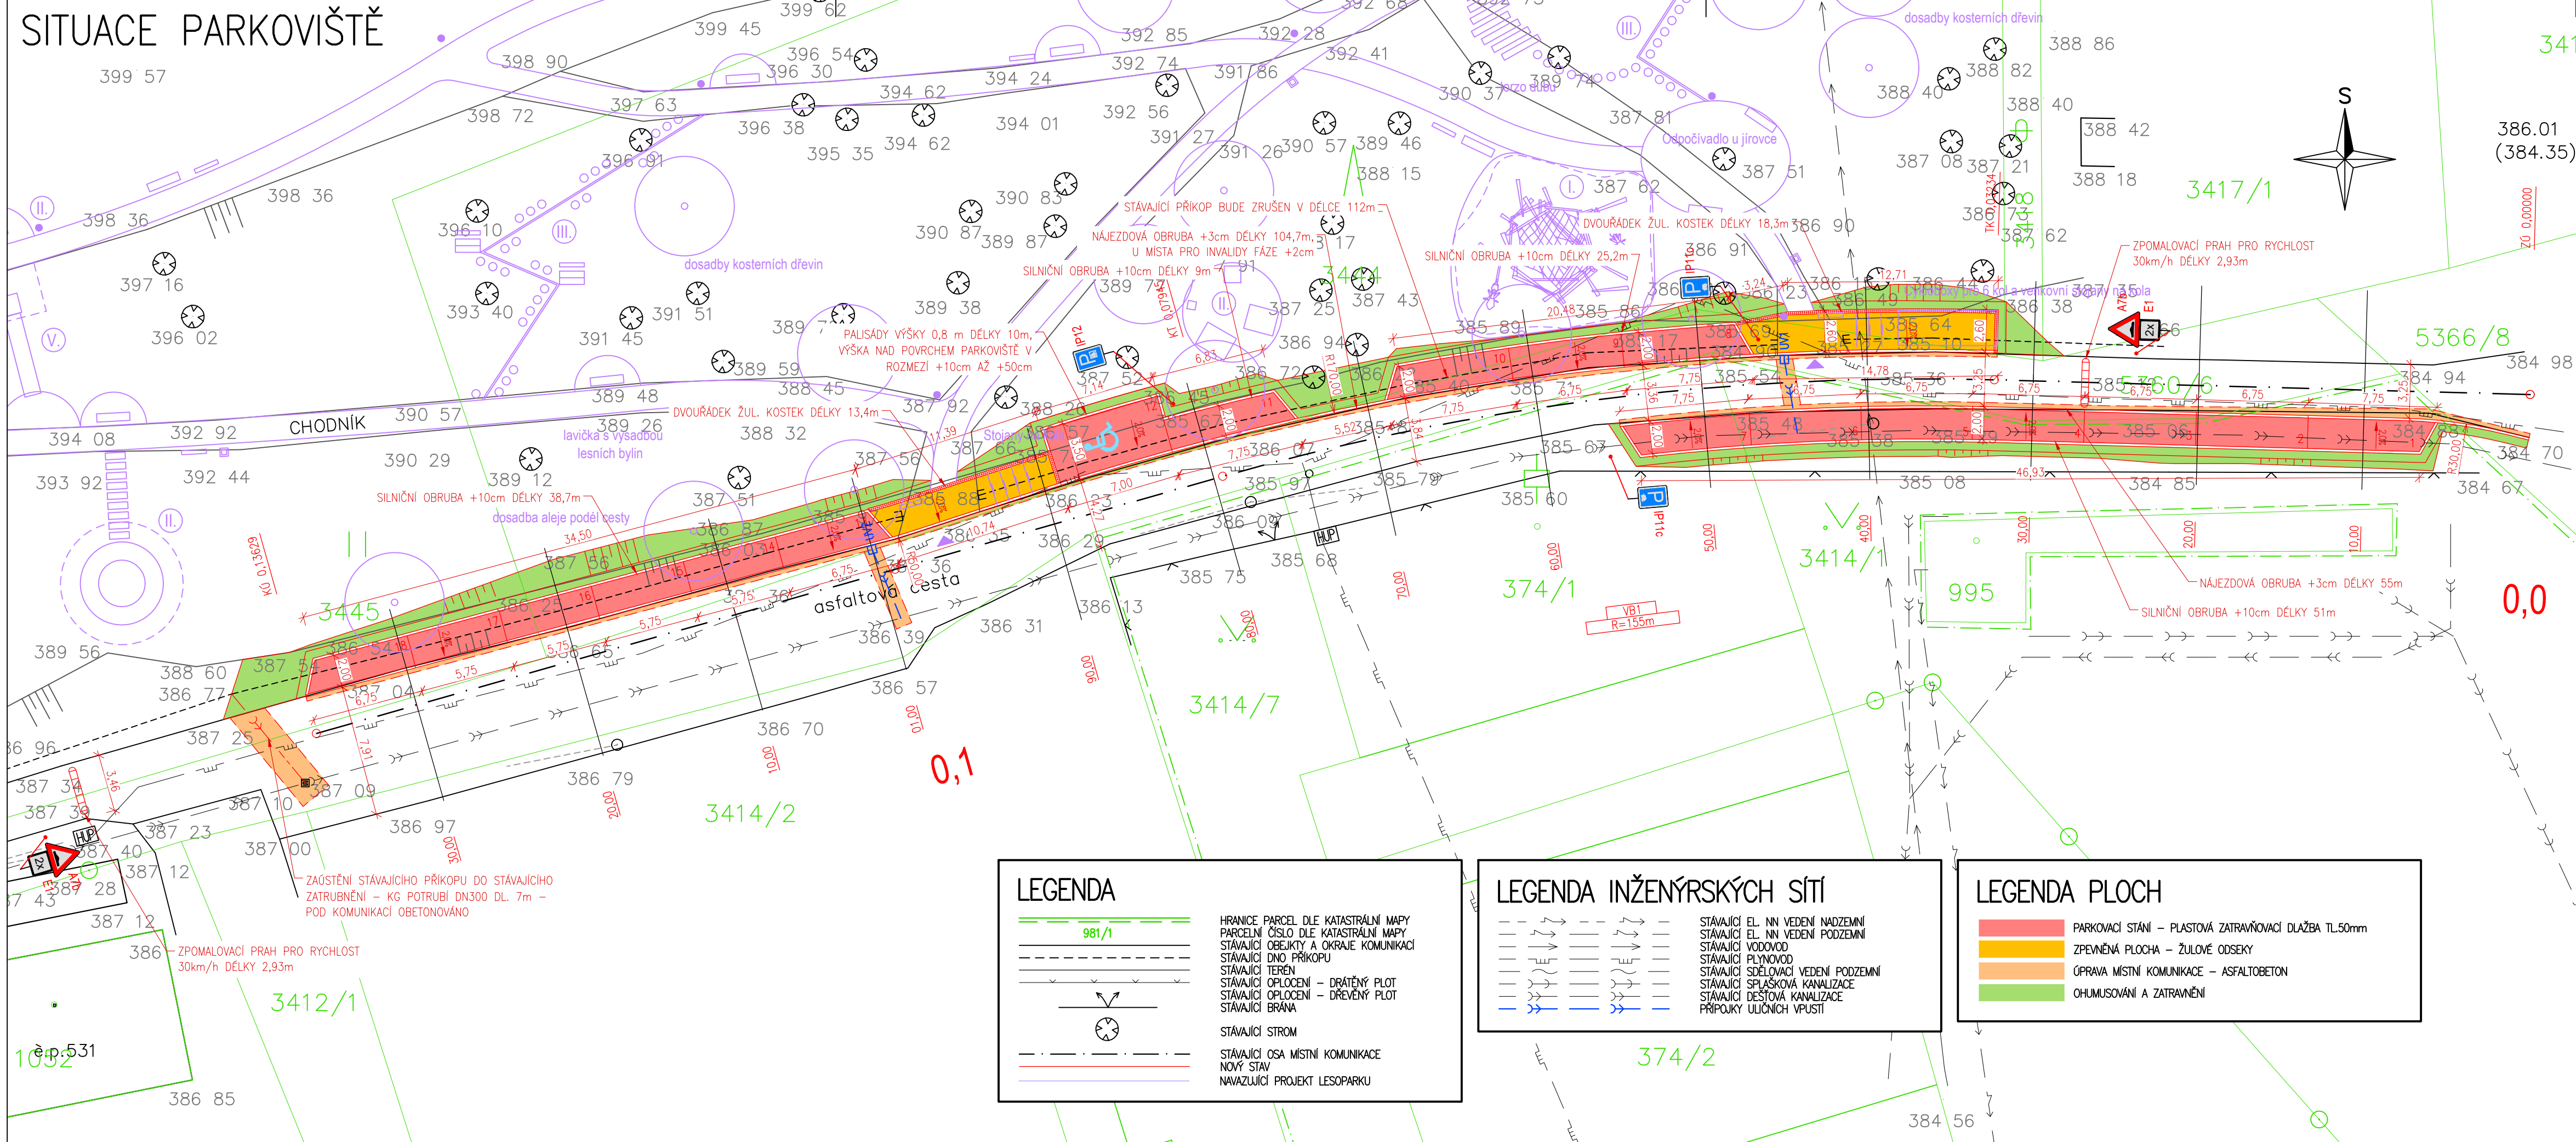

VYPRACOVAL	PETR JEŘÁBEK	PROJEKTANT	
KONTROLOVAL	ING. MARTIN MYNARÍK	PETR JEŘÁBEK	
ZODPOVĚDNÝ PROJEKTANT	PETR JEŘÁBEK	HOŠŤÁLKOVÁ 316, 756 22 HOŠŤÁLKOVÁ	
MÍSTO STAVBY	HOŠŤÁLKOVÁ	IČO: 21661961	
INVESTOR	OBEC HOŠŤÁLKOVÁ HOŠŤÁLKOVÁ 3, 756 22	STUPEŇ	DÚSP
NÁZEV STAVBY	LESOPARK HOŠŤÁLKOVÁ	DATUM	06/2024
		FORMÁT	4xA4
		MĚŘÍTKO	1:250
		Č. ZAKÁZKY	
NÁZEV PROJEKTOVÉ ČÁSTI	D.1 - STAVEBNÍ ČÁST	ČÁST	OBJEKT
NÁZEV OBJEKTU	SO 01 - PARKOVIŠŤE	D.1	SO 01
NÁZEV PŘÍLOHY	SITUACE PARKOVIŠŤE	Č.	Č. PŘÍLOHY
			D.1.2