


PODÉLNÝ PROFIL MÍSTNÍ KOMUNIKACE

Podrobný podélný profil: MÍSTNÍ KOMUNIKACE M 1:250/25
Rozsah: km 0,00000 - km 0,13629

KRAJ:	Zlínský				
KATASTRÁLNÍ ÚZEMÍ:	HOŠŤÁLKOVÁ				
PARCELY:	3414/1	5360/6	3414/1	374/1	5360/6
DRUH POZEMKŮ:	ostatní plocha	ostatní plocha	ostatní plocha	zastavěná plocha a nádvoří	ostatní plocha

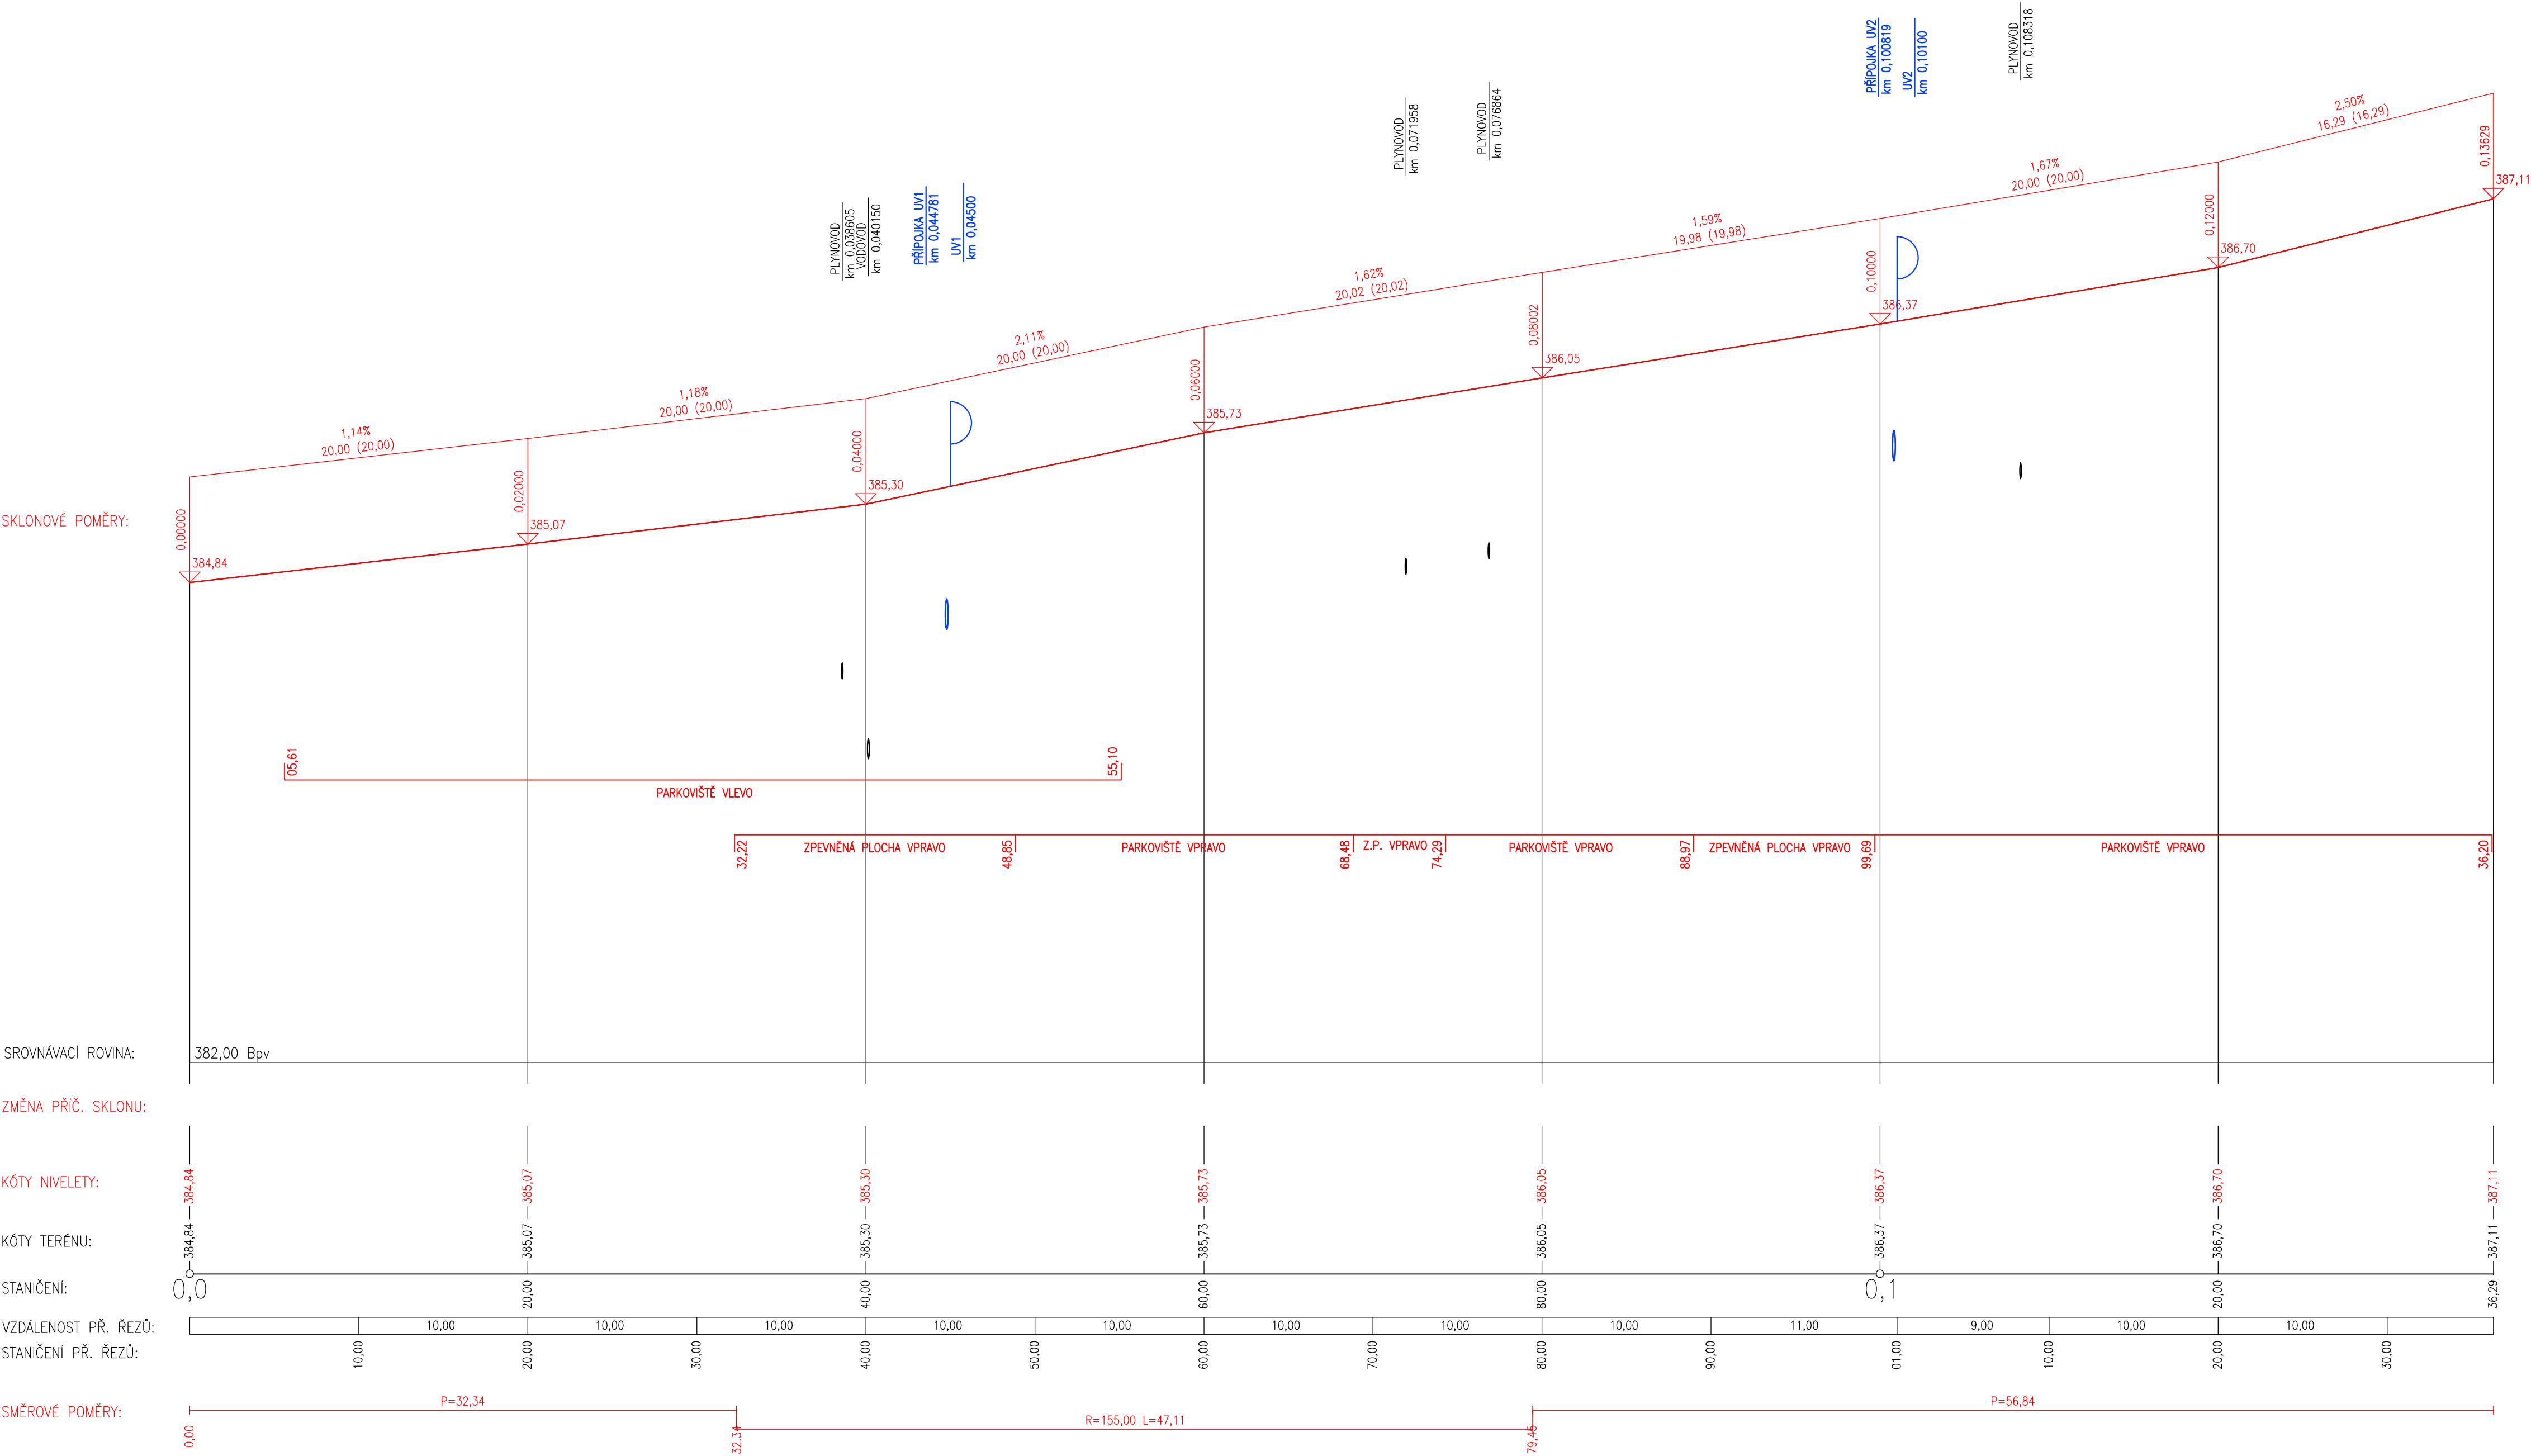

VYPRACOVAL	PETR JERÁBEK	PROJEKTANT	PETR JERÁBEK
KONTROLOVAL	ING. MARTIN MYNÁŘIK	ZODPOVĚDNÝ PROJEKTANT	PETR JERÁBEK
MÍSTO STAVBY	HOŠŤÁLKOVÁ	INVESTOR	OBEC HOŠŤÁLKOVÁ HOŠŤÁLKOVÁ 3, 756 22
NÁZEV STAVBY	LESOPARK HOŠŤÁLKOVÁ	STUPEŇ	DÚSP
NÁZEV PROJEKTOVÉ ČÁSTI	D.1 - STAVEBNÍ ČÁST	DATUM	06/2024
NÁZEV OBJEKTU	SO 01 - PARKOVIŠTĚ	FORMÁT	A4
NÁZEV PŘÍLOHY	PODÉLNÝ PROFIL MÍSTNÍ KOMUNIKACE	MĚŘÍTKO	1:250/25
ČÁST	OBJEKT	PARCE	
D.1	SO 01		
Č	Č PŘÍLOHY		
	D.1.3		