









Chodník

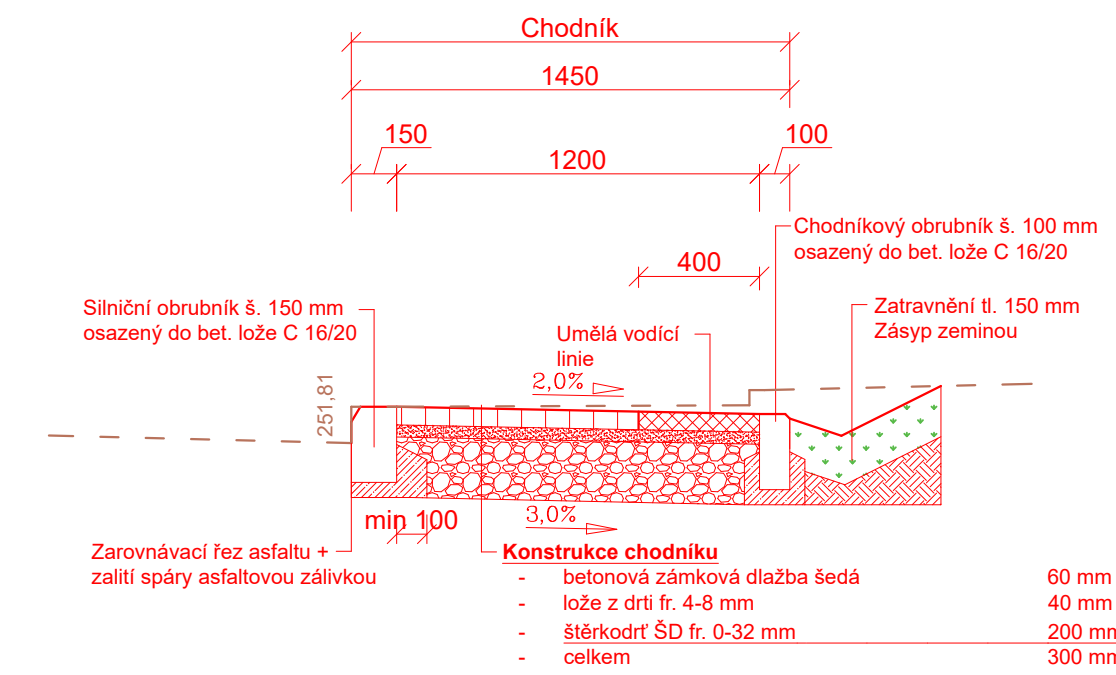

Autobusová zastávka

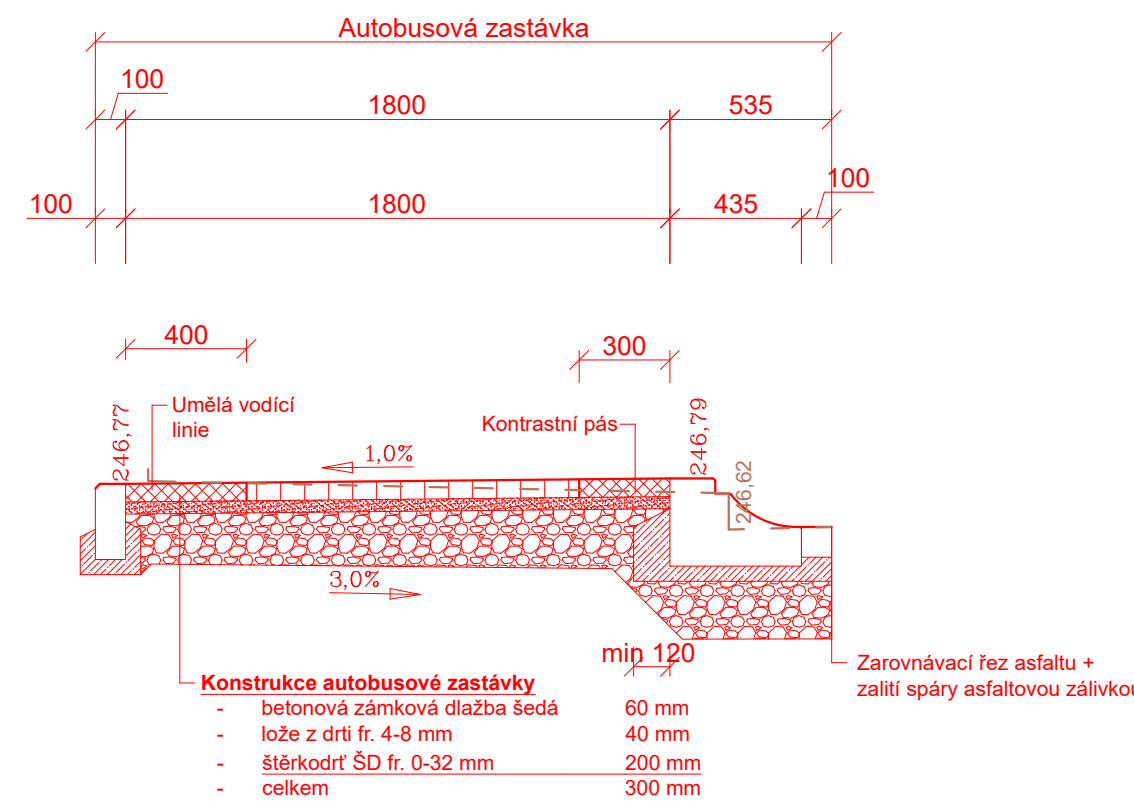

Autobusová zastávka

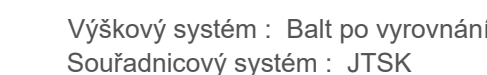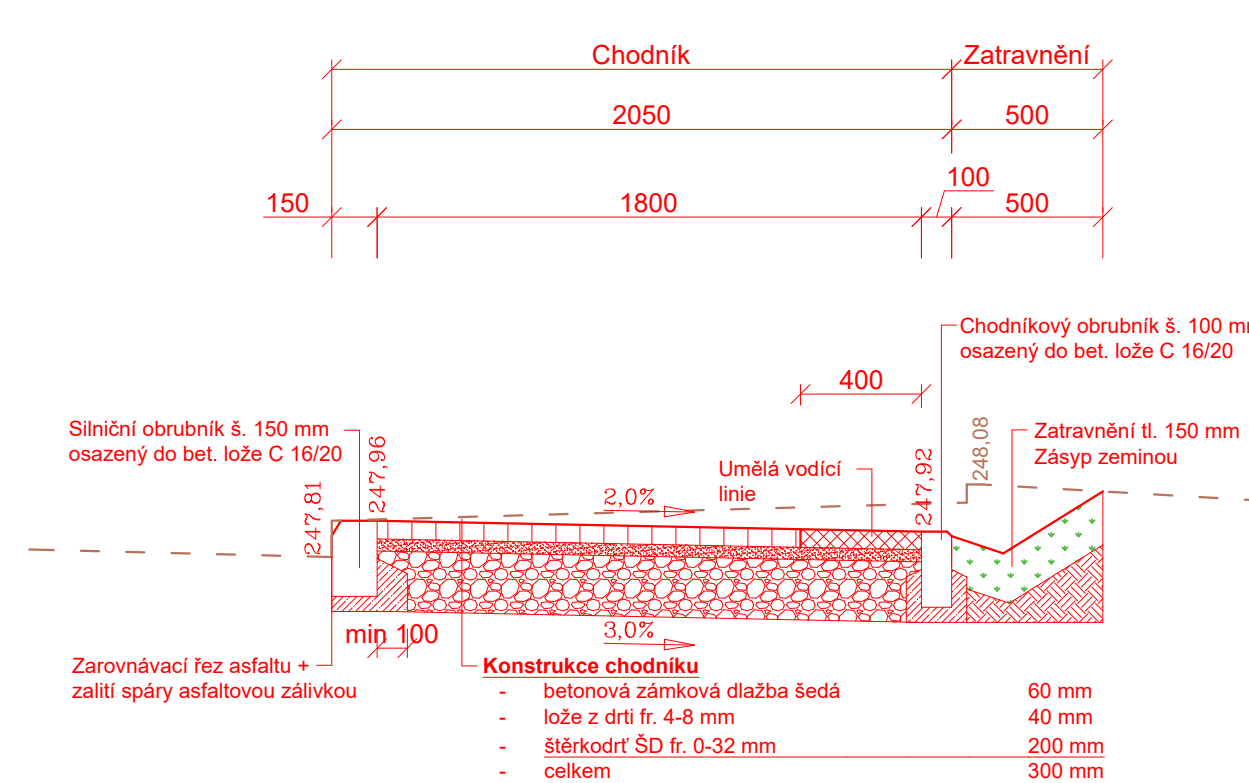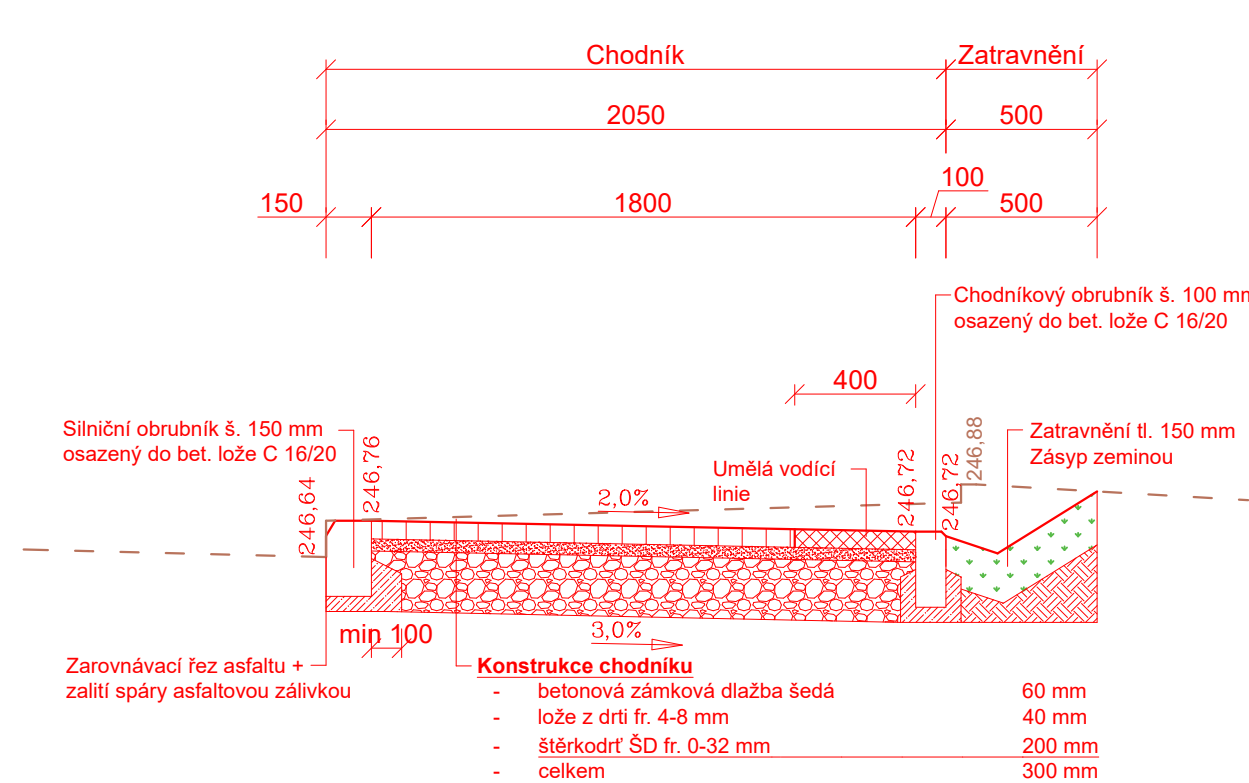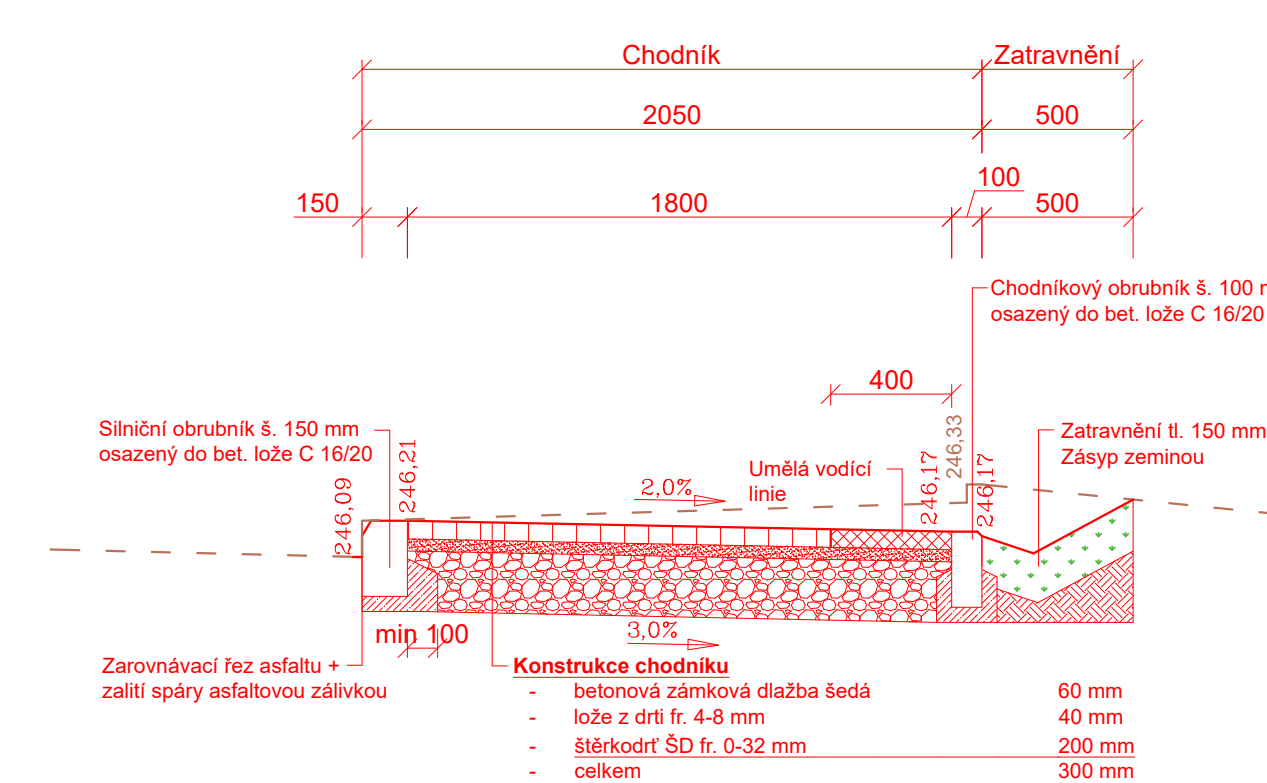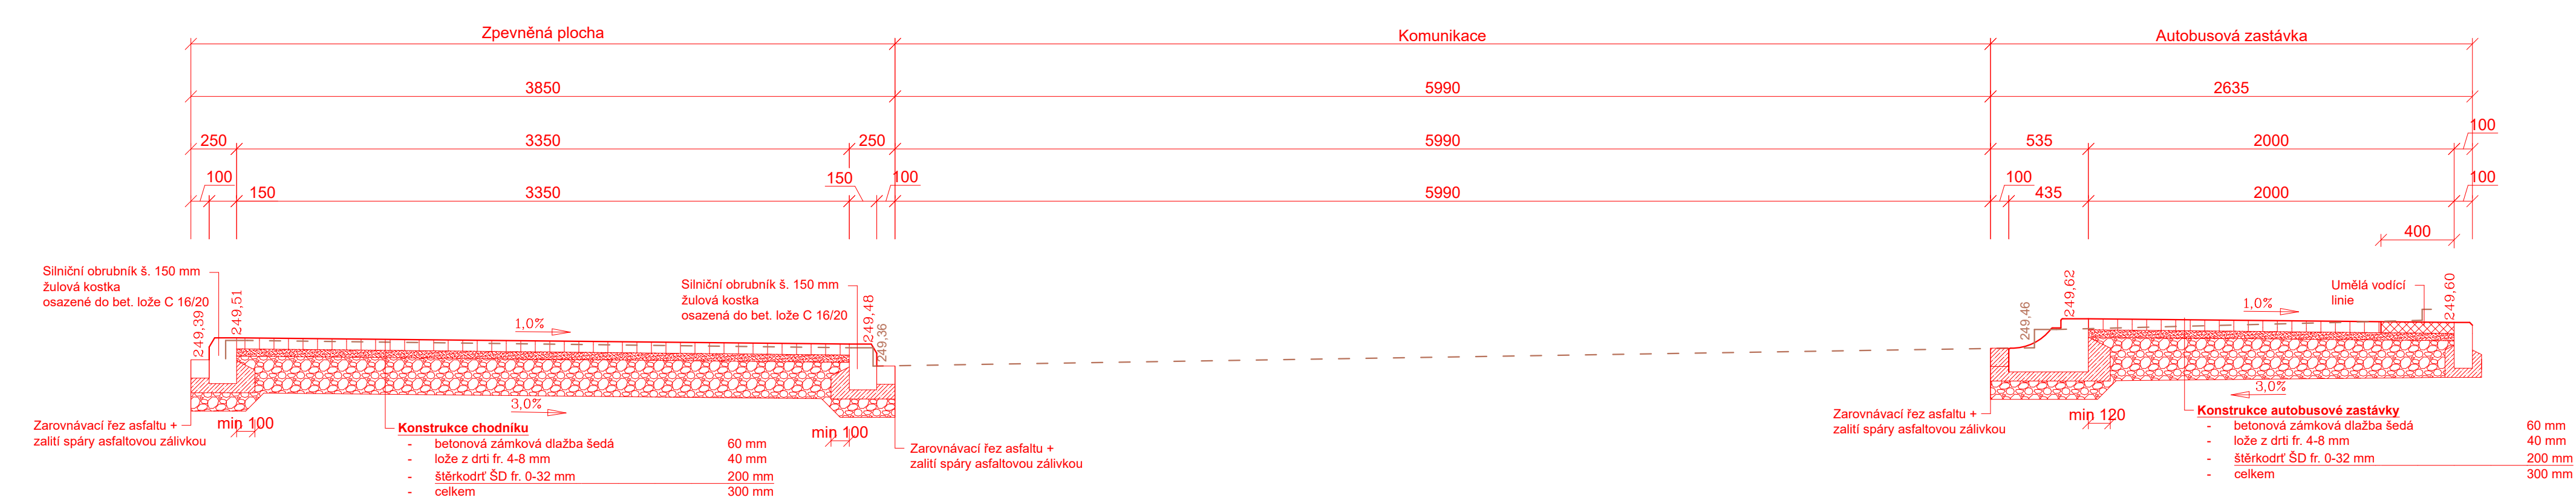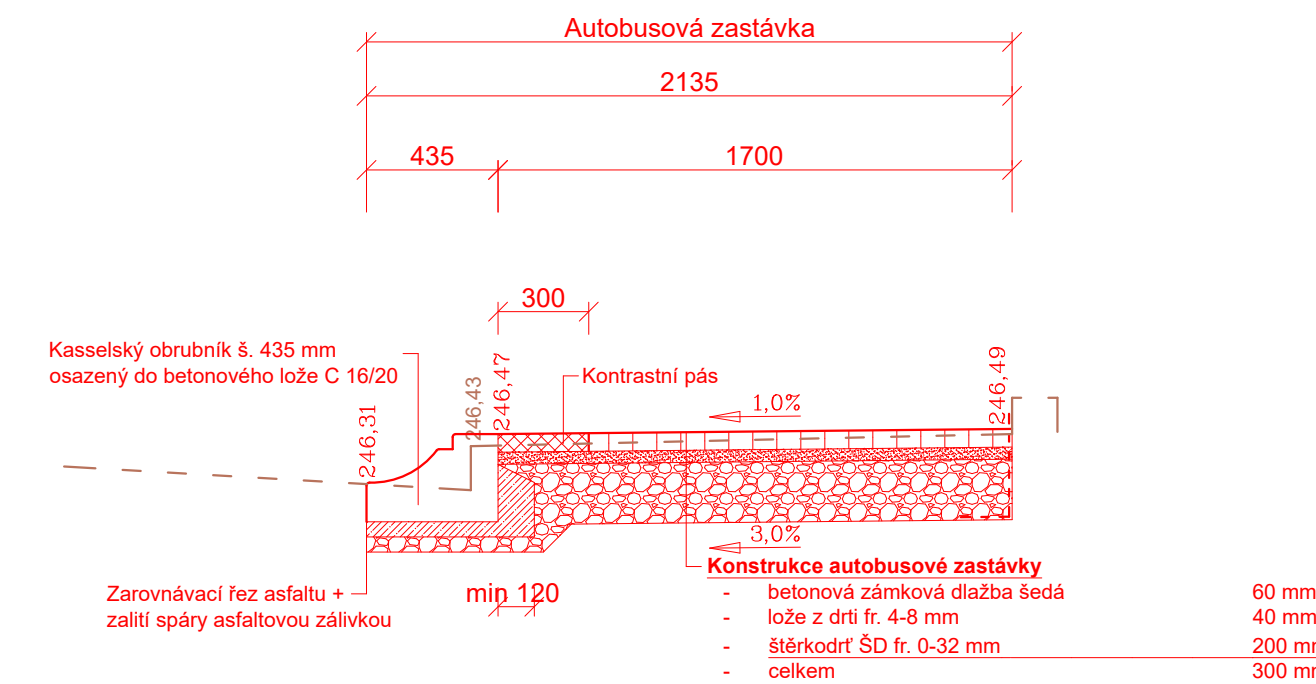

## Rekonstrukce chodníku v ulici Smetanovo nábřeží

UMÍSTĚNÍ: Hranice, ulice Smetanovo nábřeží			
STAVEBNÍK: Město Hranice, Pernštejnské náměstí 1, 753 01 Hranice			
STUPEŇ PD:	ZAKÁZKA: 202009	DATUM: ZÁŘÍ 2023	AUTORIZAČNÍ RAZÍTKO:
DPS	KONTROLOVA: Bc. Jakub FRAIS	ZPRACOVÁV: Bc. Jakub FRAIS	
ZODPOVĚDNÝ PROJEKTANT: Bc. Jakub FRAIS			


SO 101 - Chodník ulice Smetanovo nábřeží

Vzorové příčné řezy

řezí	SVAZEK: D
------	-----------

M 1 : 25

Revize 01: 03/2023

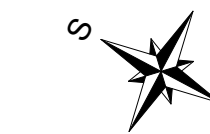

Velká Dílažka 527/6  
750 02 Přerov  
tel.: 581 222 022

DIČ: CZ 47155558