


Řad	označení	X	Y
Myšlinská	ZÚ	-1062243.024	-723389.119
	LB1	-1062239.028	-723389.119
	LB2	-1062239.028	-723387.983
	LB3	-1062241.666	-723386.669
	LB4	-1062243.302	-723376.377
	LB5	-1062243.856	-723360.802
	LB6	-1062249.036	-723339.859
	Sázavská	-1062269.893	-723294.995
	LB7	-1062284.27	-723264.289
	LB8	-1062284.27	-723261.962
	K Potoku	-1062310.687	-723207.786
	U Studánky	-1062330.57	-723150.416
	Slunečná	-1062333.296	-723070.984
	LB9	-1062333.22	-723048.049
	LB10	-1062332.726	-723047.325
	K Lesu	-1062333.034	-722985.296
	KÚ	-1062337.872	-722870.182

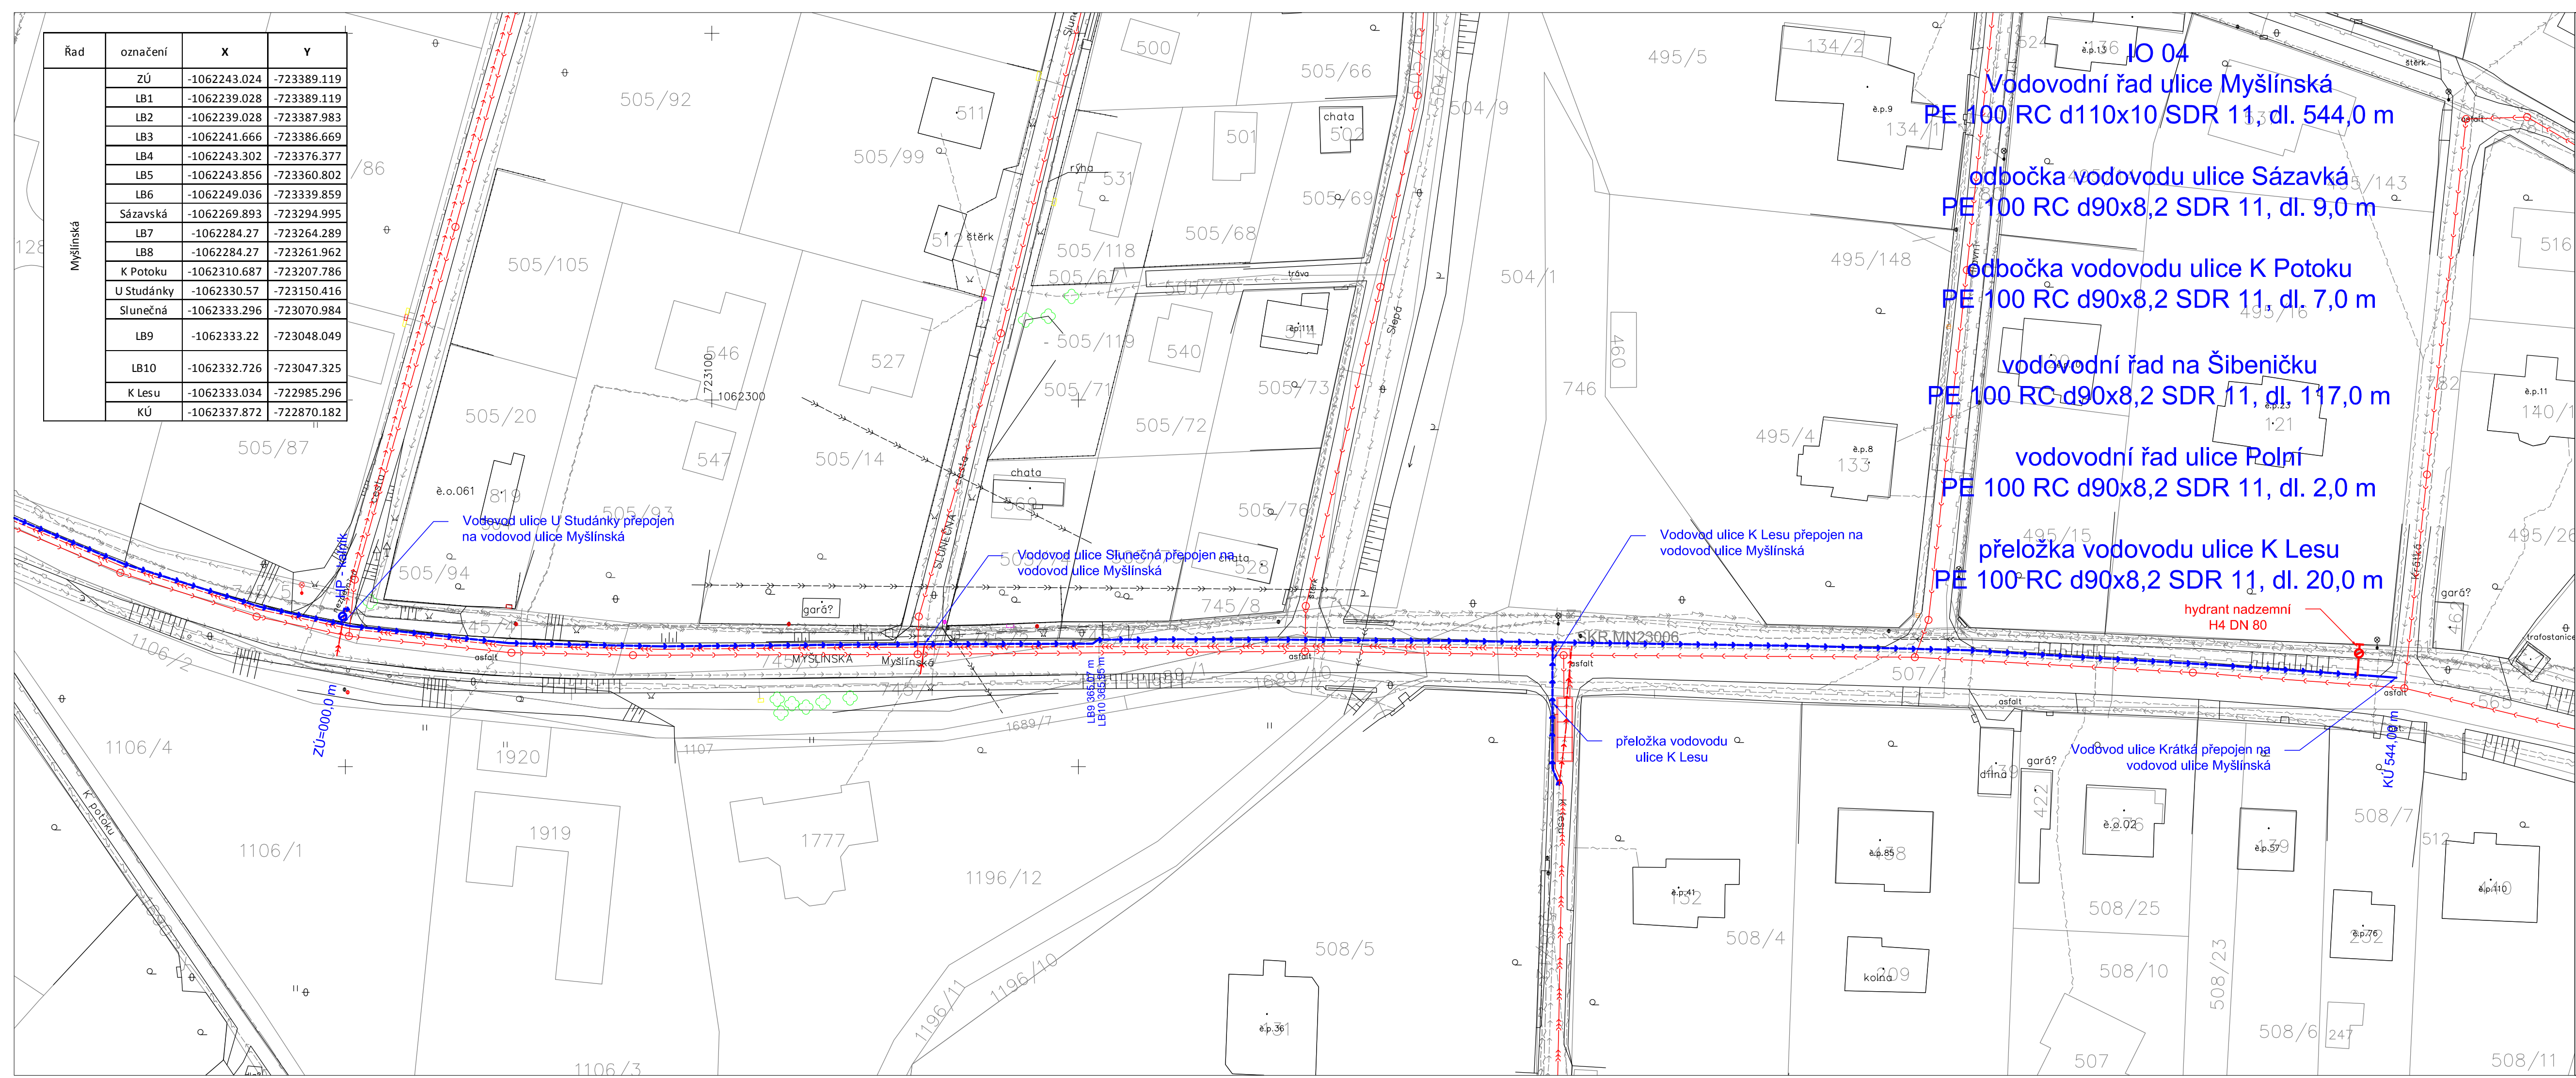

LEGENDA

vodovod síť – ITV

sdělovací kabel – Cetin

nízké napětí – ČEZ

vysoké napětí – ČEZ

plynovod – Innogy

veřejné osvětlení – ELTODO

zaměření

KN

Vodovodní řad – návrh

Vodovodní řad – rušen

Budovaná kanalizace – gravitační

Budovaná kanalizace – tlaková

Budovaná kanalizace – výtlač

KLAD LISTŮ

Poznámka:

Inženýrské sítě jsou zakresleny pouze informativně, před započítáním prací je nutné inženýrské sítě přesně vytyčit.
Před započítáním prací je nutné vytyčit hranice pozemků.

SOUŘADNICOVÝ SYSTÉM

VÝŠKOVÝ SYSTÉM

JTSK

BPV

Kreslil:

ING. PETR KOBLENC

Projektant:

ING. PETR KOBLENC

Hlavní projektant:

ING. PETR KOBLENC

Technická kontrola:

ING. JAN OHLÁŘ

Umístění stavby:

Kraj:

KÚ:

Název stavby:

STŘEDOČESKÝ KRAJ

Mnichovice u Říčan, Myšlín

Výstavba vodovodní sítě Myšlín

Stavební objekt

Příloha:

IO 01 – IO 05

Koordináční situace 3

Soubor:

Formát:

Datum:

Stupeň:

Zakázka:

Měřítko:

C.2_Koordináční situace.dwg

5 A4

4/2019

DPS

3672/002

1: 500

VODOHOSPODÁŘSKÝ ROZVOJ A VÝSTAVBA a.s.

Nábrežní 4

150 56 Praha 5

Číslo přílohy:

C.2.3