

Výkres vytvořil program pp_vod
KATASTRY
PARCELNÍ ČÍSLA
DRUH POVRCHU
VZDÁL. OBJEKTŮ A VRCHOL. BODŮ
OZNAČENÍ VRCHOLOVÝCH BODŮ

MĚŘÍTKA 1:1000/100

IO 04 Vodovodní řad
ulice Myšínská

HLOUBKA VÝKOPU

KÓTA VÝKOPU

HLOUBKA DNA POTRUBÍ


KÓTA DNA POTRUBÍ

KÓTA PŮVODNÍHO TERÉNU
SROVNÁVACÍ ROVINA

STANIČENÍ [km/m]
D[mm]–MATERIÁL–DĚLKA[m]
SKLON[promile]–DĚLKA[m]
ULOŽENÍ

(c)AutoPEN Liberec, tel:481120160, autopen@volny.cz

Myšín													
745/1		1689/1	745/1		745/2	745/3	745/4	745/5	745/6	745/1	(4)	745/1	507/1
(5) státní komunikace													
9			10.42	15.58	21.60	49.47		33.91	60.28	60.89		79.58	
1.14		LB4	LB5	LB6	2.32								
				0.88		22.94		62.03		116.02		6.11	

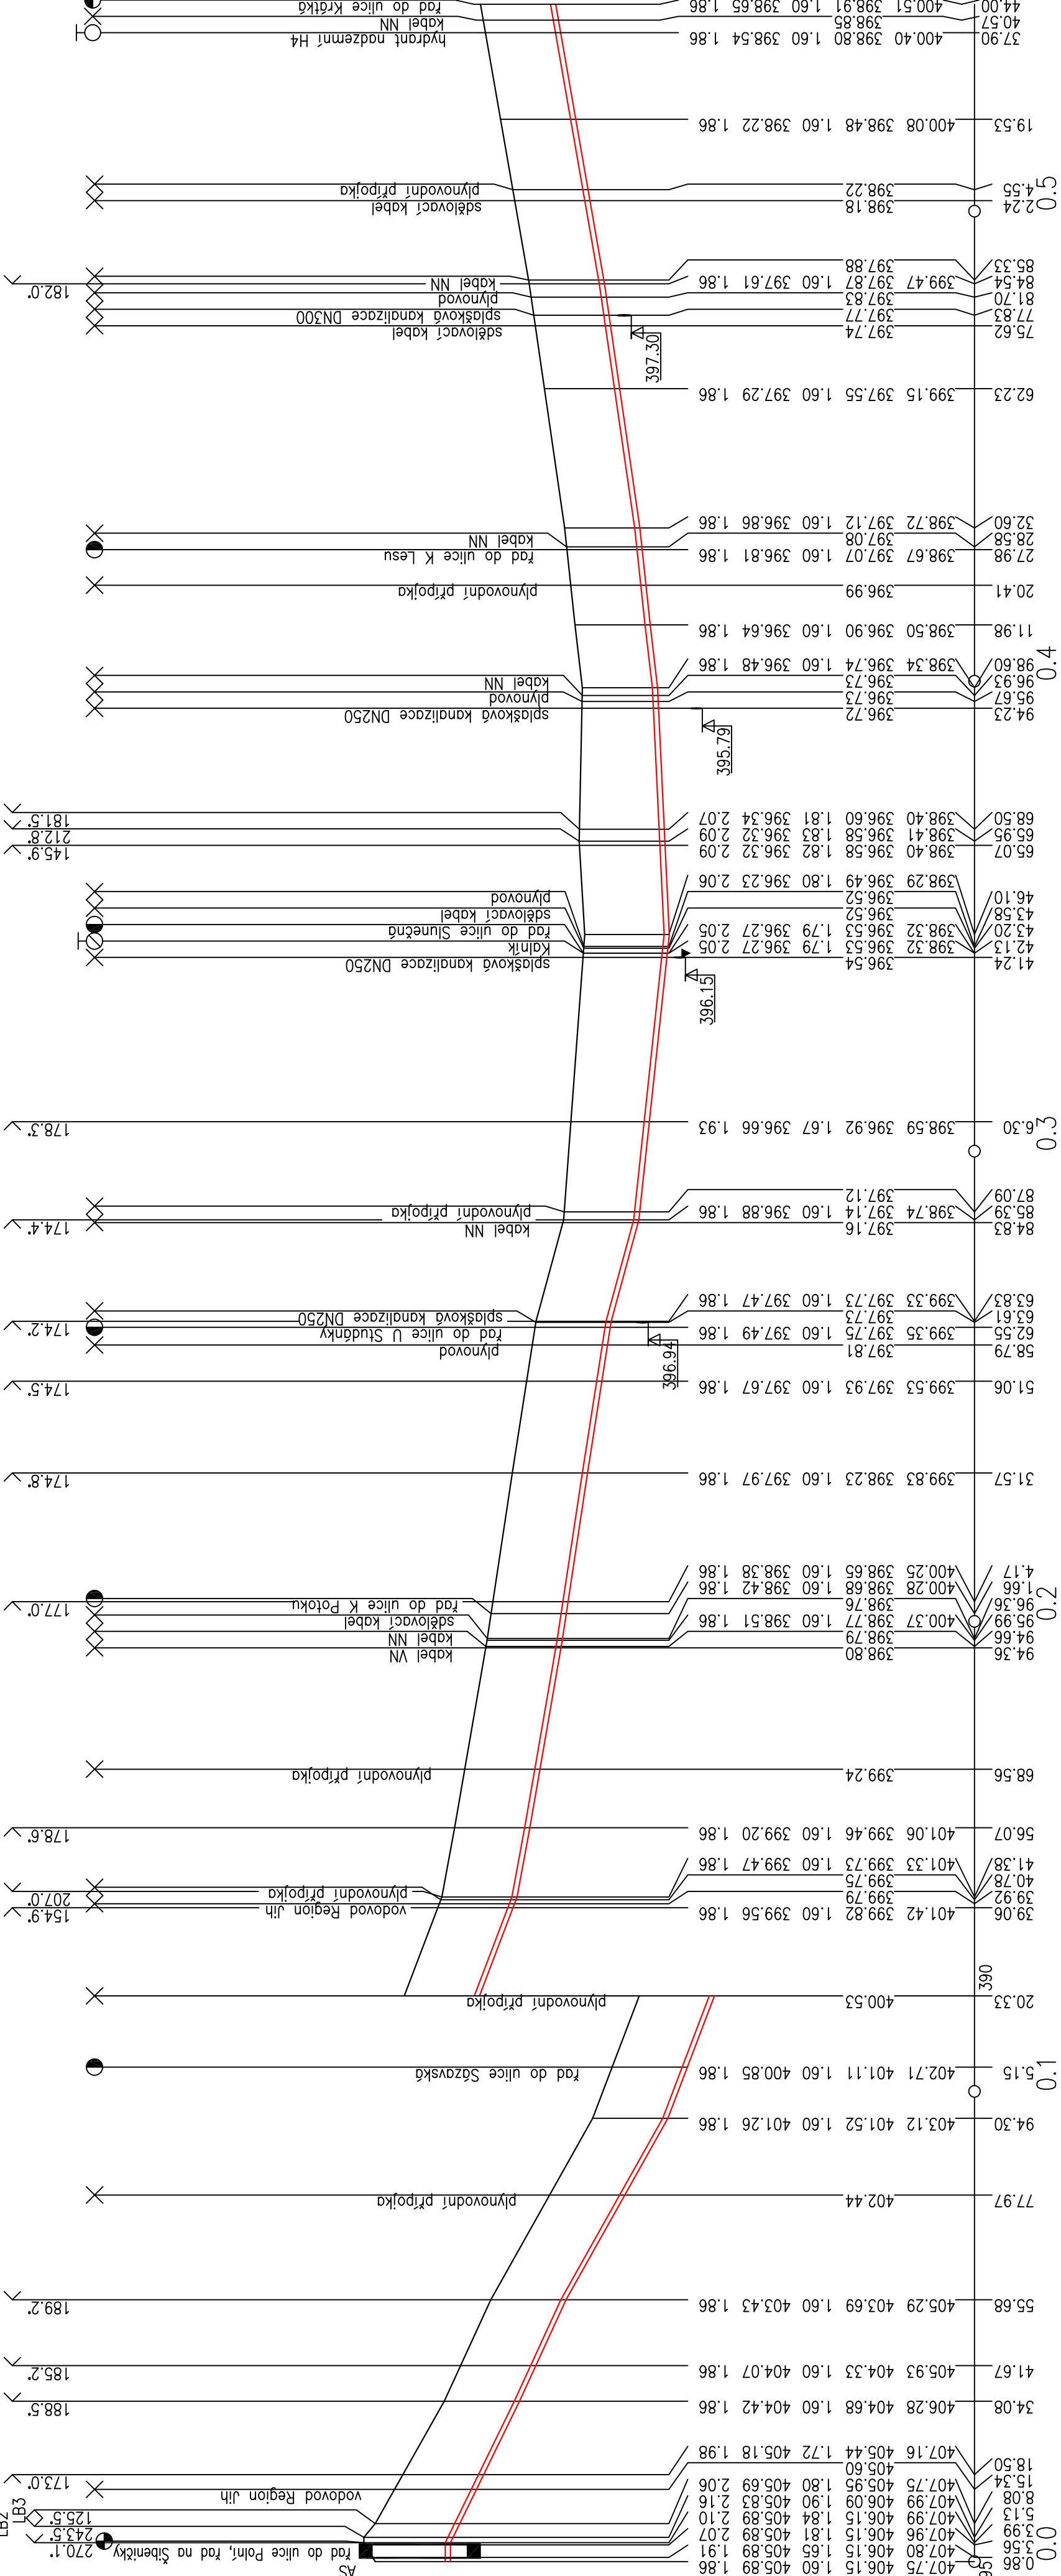

(n)	TABULKA VYSVĚTLIVEK
(1)	0.0–3.99
(2)	12.0–13.38
(3)	745/7
(4)	1689/1
(5)	komunikace

		VODOHOSPODÁŘSKÝ ROZVOJ A VÝSTAVBA a.s. Nábřeží 4 130 56 Praha 5	
Soubor: D.2.4_Vodovodní řad ulice Myšínská.dwg		Formát: 5 A4	4/2019
Stupeň: DPS		Zakázka: 3672/002	Měřítko: 1:1000/100
Číslo přílohy: D.2.4			

Kreslí: ING. PETR KOBLENC <i>Petr Koblenc</i>	Projektant: ING. PETR KOBLENC <i>Petr Koblenc</i>	Hlavní projektant: ING. PETR KOBLENC <i>Petr Koblenc</i>	Technická kontrola: ING. JAN CHLÁŘ <i>Jan Chlář</i>
Umístění stavby: STŘEDOČESKÝ KRAJ Kraj: Město Mnichovice			
Název stavby: Výměna vodovodní sítě Myšíln			
Stavění objekt: IO 04			
Příloha: Vodovodní řad ulice Myšínská			