


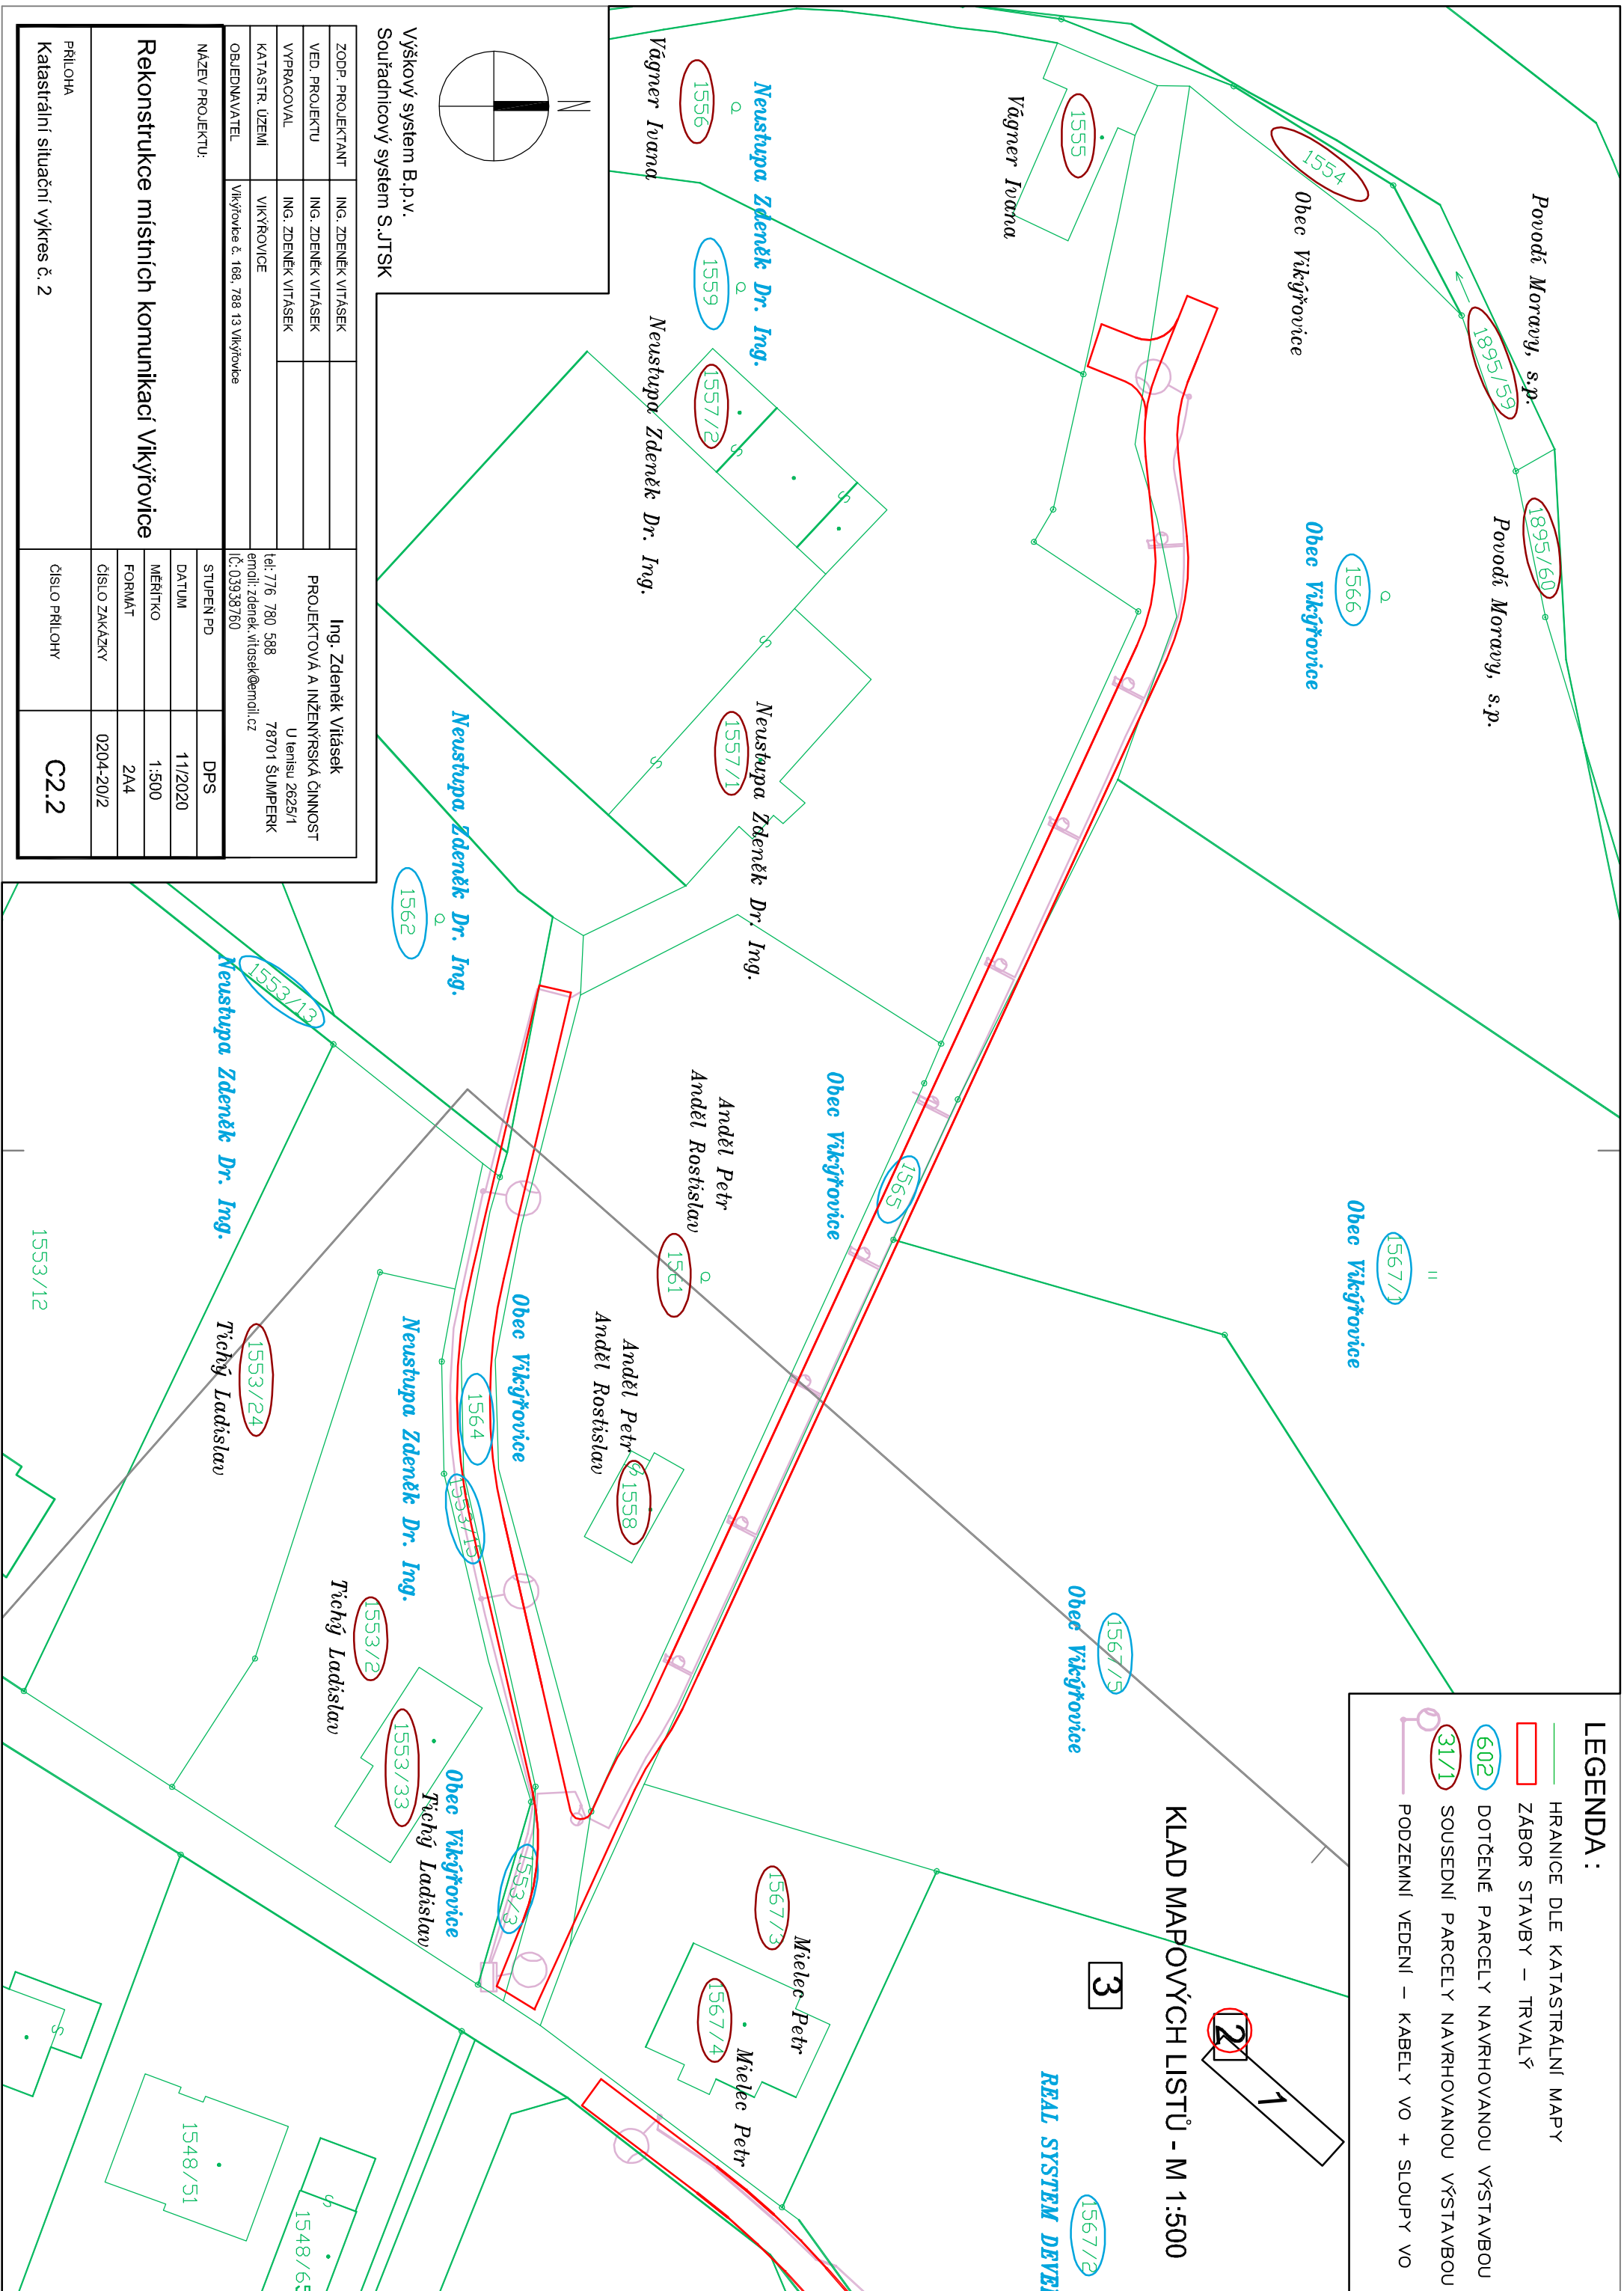

ZODP. PROJEKTANT		ING. ZDENĚK VITÁSEK	
VED. PROJEKTU		ING. ZDENĚK VITÁSEK	
VYPRACOVAL		ING. ZDENĚK VITÁSEK	
KATASTR. ÚZEMÍ		VIKÝŘOVICE	
OBJEDNÁVATEL		Vikýřovce č. 168, 788 13 Vikýřovce	
NÁZEV PROJEKTU:			
Rekonstrukce místních komunikací Vikýřovice			
PŘÍLOHA			
Katastrální situační výkres č. 2			
Ing. Zdeněk Vitásek PROJEKTOVÁ A INŽENÝRSKÁ ČINNOST U Jermu 2625/1 78701 ŠUMPERK tel: 776 780 588 emili.vitek@emil.cz IČ: 03938760			
STUPEŇ PD		DPS	
DATUM		11/2020	
MĚŘITKO		1:500	
FORMÁT		A4	
ČÍSLO ZAKÁZKY		0204-2012	
ČÍSLO PŘÍLOHY		C2.2	