

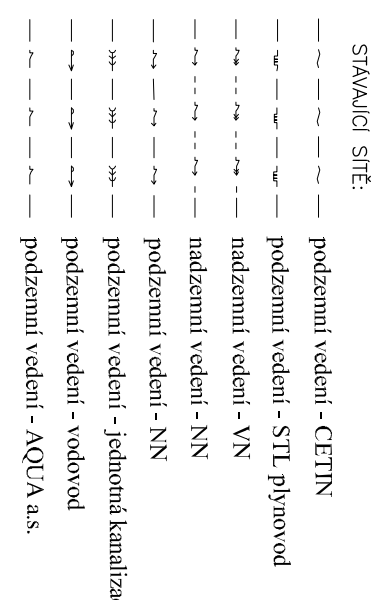


 

KLAD MAPOVÝCH LISTŮ - M 1:500

3

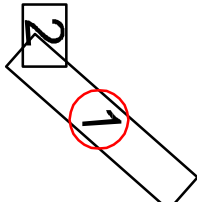

200P PROJEKT	ING. ZDENEK VÍTEK	ING. ZDENEK VÍTEK
VZO PROJEKT	ING. JIŘÍ VÍTEK	ING. JIŘÍ VÍTEK
VÝKROJKA	ING. ZDENEK VÍTEK	
DOKLAD. ZEMĚ	VÝKROJKA	
OBLIKOVANÉ	Výkresy z 189. 789. 13 výkresy	
NÁZEV PROJEKTU		
	STUPEN PŮ	DPS
	DATA	11/2020
	MĚRKO	1:500
	FORMÁT	7x4
	ČÍSLO ZÁKAZNÍ	0204-2012
PRŮJEM	ČÍSLO PRŮJEMU	C3.1

PROJEKT BLÍŽKÁ PROTOFOTOVÝNOVA OPATŘENÍ NA ŘECE DESNÉ
V k m 14,231 - 16,840 - II. ETAPA
Zodpovědný projektant: ING. PETR MICHALEK
AOUTIS a.s.
D.3.3 - SO 35 - Rekreačníkeho sáhrného moštu v km 16,125- dle TPE v km 17,315