



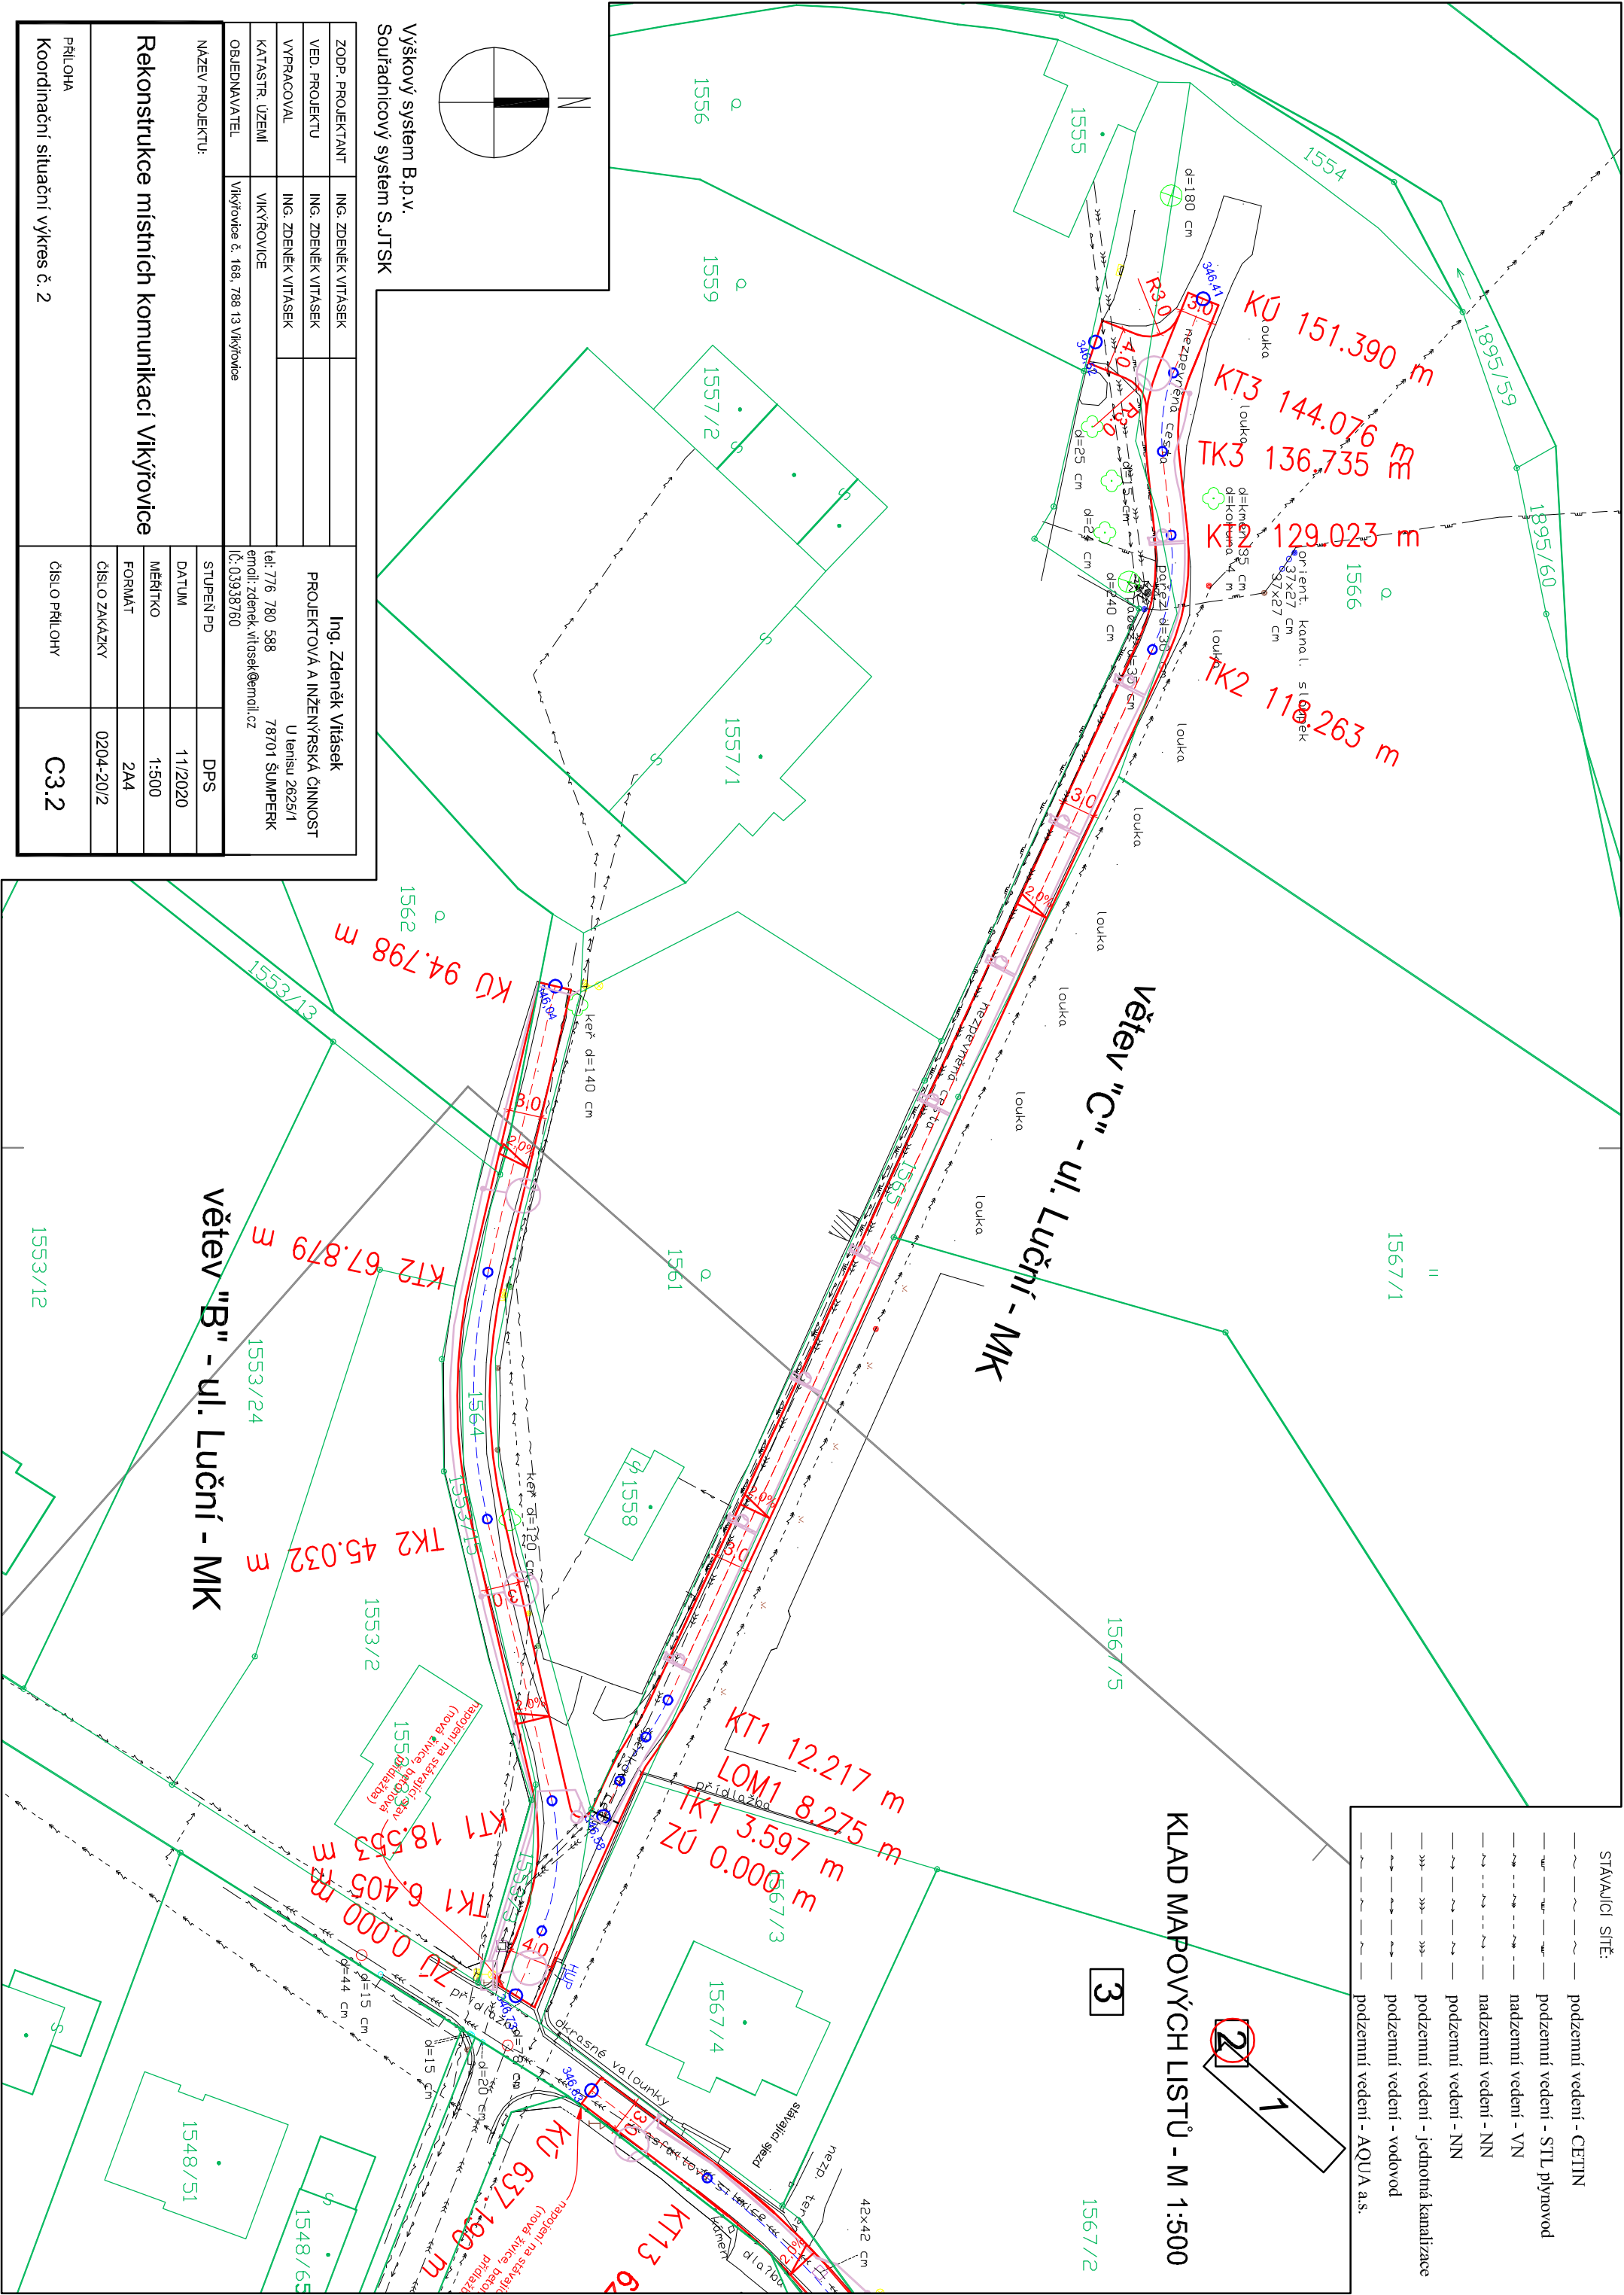

ZODP. PROJEKTANT	ING. ZDENEK VITASEK	Ing. Zdeněk Vitásek
VED. PROJEKTU	ING. ZDENEK VITASEK	PROJEKTOVÁ A INŽENÝRSKÁ ČINNOST
VYPRACOVAL	ING. ZDENEK VITASEK	U Ienisu 2625/1
KATASTR. ÚZEMÍ	VÍKÝŘOVICE	78701 ŠUMPERK
OBJEDNÁVATEL	Víkýřovice č. 168, 788 13 Víkýřovice	emil: zdenek.vitasek@email.cz
NAZEV PROJEKTU:	STUPEN PD	DPS
	DATUM	11/2020
	MĚŘÍTKO	1:500
	FORMÁT	2A4
	ČÍSLO ZAKÁZKY	0204-2012

PRÍLOHA	ČÍSLO PRÍLOHY	C3.2
Koordináční situáční výkres č. 2		


Výškový systém B.p.v.
Souřadnicový systém S.JTSK

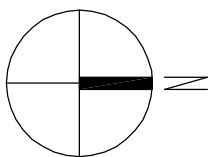

- STAVAJÍCÍ SÍŤ:
- podzemní vedení - CETIN
 - podzemní vedení - STL plynovod
 - podzemní vedení - VN
 - podzemní vedení - NN
 - podzemní vedení - NN
 - podzemní vedení - jednotná kanalizace
 - podzemní vedení - vodovod
 - podzemní vedení - AQUA a.s.

KLAD MAPOVÝCH LISTŮ - M 1:500

3

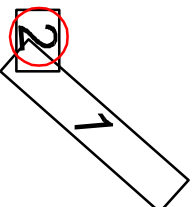

ZODP. PROJEKTANT	ING. ZDENEK VITASEK	Ing. Zdeněk Vitásek
VED. PROJEKTU	ING. ZDENEK VITASEK	PROJEKTOVÁ A INŽENÝRSKÁ ČINNOST
VYPRACOVAL	ING. ZDENEK VITASEK	U Ienisu 2625/1
KATASTR. ÚZEMÍ	VÍKÝŘOVICE	78701 ŠUMPERK
OBJEDNÁVATEL	Víkýřovice č. 168, 788 13 Víkýřovice	emil: zdenek.vitasek@email.cz
NAZEV PROJEKTU:	STUPEN PD	DPS
	DATUM	11/2020
	MĚŘÍTKO	1:500
	FORMÁT	2A4
	ČÍSLO ZAKÁZKY	0204-2012

PRÍLOHA	ČÍSLO PRÍLOHY	C3.2
Koordináční situáční výkres č. 2		