



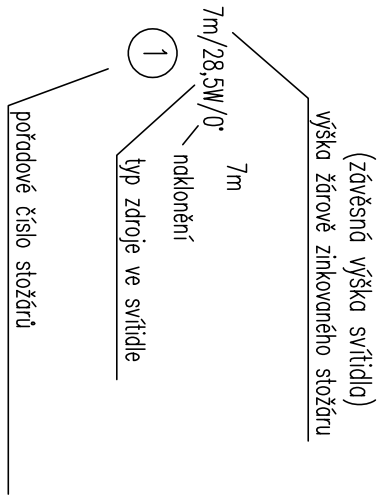

EL3

venkovní svítidlo
se samočisticí funkcí a s vysokou účinností;
optická část z PMMA


Světelný tok (Svítidlo): 2269 lm
Světelný tok (Zdroje.): 2436 lm
Výkon svítidla: 15.0 W
Klasifikace svítidel dle CIE: 100
Kód CIE Flux Code: 31 66 93 100 93
Osazení: 12 x LED (Opravný faktor 1.000).

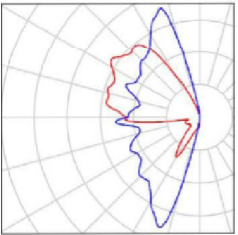

EL1+EL2

venkovní svítidlo
se samočisticí funkcí a s vysokou účinností; op-
tická část z PMMA

Světelný tok (Svítidlo): 3870 lm
Světelný tok (Zdroje.): 4156 lm
Výkon svítidla: 27.0 W
Klasifikace svítidel dle CIE: 100
Kód CIE Flux Code: 31 66 93 100 93
Osazení: 12 x LED (Opravný faktor 1.000).

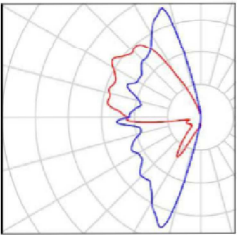

NEJMENŠÍ DOVOLENÉ SVISLÉ VZDÁLENOSTI MEZI KŘÍŽÍCÍMI SE
PODZEMNÍMI VEDENÍMI PODLE ČSN 73 6005:

NEJMENŠÍ DOVOLENÉ VODROVNÉ VZDÁLENOSTI MEZI SOUBĚŽNÝMI
PODZEMNÍMI VEDENÍMI PODLE ČSN 73 6005:

SÍLOVÉ KABELY NN	– SÍLOVÉ KABELY NN	– 5cm	SÍLOVÉ KABELY NN	– SÍLOVÉ KABELY NN	– 5cm
– SÍLOVÉ KABELY VN	– SÍLOVÉ KABELY VN	– 20cm	– SÍLOVÉ KABELY VN	– SÍLOVÉ KABELY VN	– 20cm
– SDĚLOVACÍ KABELY	– SDĚLOVACÍ KABELY	– 30cm	– SDĚLOVACÍ KABELY	– SDĚLOVACÍ KABELY	– 30cm
– TEPELNÉ VEDENÍ	– TEPELNÉ VEDENÍ	– 30cm	– TEPELNÉ VEDENÍ	– TEPELNÉ VEDENÍ	– 30cm
– PLYNOVOD NÍZKOTLAK	– PLYNOVOD NÍZKOTLAK	– 10cm	– PLYNOVOD NÍZKOTLAK	– PLYNOVOD NÍZKOTLAK	– 40cm
– KANALIZACE	– KANALIZACE	– 30cm	– KANALIZACE	– KANALIZACE	– 30cm

POZNÁMKA:

- PŘED ZAHÁJENÍM ZEMNÍCH PRACÍ JE INVESTOR POVINEN ZAJISTIT VYTŘČENÍ STÁVAJÍCÍCH PODZEMNÍCH VEDENÍ U JEJICH SPRÁVCŮ (Vyh. č.10/74 Sb., ČSN 733050 čl.48,54,55). PŘI PROVÁDĚNÍ DODRŽET ČSN 736056, ČSN 736110, ČSN 736005, ČSN EN 1790, ČSN 756101 A PŘEDPISY O BEZPEČNOSTI A OCHRANĚ PRACUJÍCÍCH VE STAVEBNICTVÍ
- VEŠKERÉ ZEMNÍ PRÁCE PROVÁDĚT RUČNĚ, ZA POMOCÍ SOND
- Pásek FeZn 30x4 bude uložen ve stejném výkopu s kabely ke svítidlům

— ~ — ~ — ~ — podzemní vedení - CETIN

— ~ — ~ — ~ — podzemní vedení - NTL, plynovod

— ~ — ~ — ~ — podzemní vedení - NN

— ~ — ~ — ~ — podzemní vedení - sphašková kanalizace - ŠPVS


— ~ — ~ — ~ — podzemní vedení - vodovod - ŠPVS






Výškový systém B.p.v.
Souřadnicový systém S.JTSK

ROZVODNÁ SOUSTAVA : 3PEN~50Hz,400V,TN–C/S

OCHRANA PŘED ÚRAZEM EL. PROUDEM:
OCHRANA PŘI PORUŠĚ
DLE ČSN 33 2000–4–41 ed.3 : AUTOMATICKÝM ODPOJENÍM OD ZDROJE

VYPRACOVAL	Milan Vician			MILAN VICIAN Autorizovaný technik pro techniku prostředí staveb specializace elektrotechnická zařízení ČKAIT 1201695 IČ 46552286			
ODP.PROJEKTANT	Milan Vician						
KONTROLOVAL	Milan Vician						
MÍSTO	Vikýřovice						
INVESTOR	Obec Vikýřovice,Petrovská 168,788 13 Vikýřovice,IČ: 00635698						
STAVBA	Rekonstrukce místních komunikací Vikýřovice dokumentace pro provádění stavby			DATUM 11/2020			
SO - PS	D.1.4. - Osvětlení pozemních komunikací ZAŘÍZENÍ SILNOPROUDÁ			STUPĚŇ DPS			
				POČET A4 6A4			
				MĚŘITKO 1:500			
VÝKRES							
Situace 1:500 - ul. U Hájenka a ul.Mlýnská				D.1.4.2.			

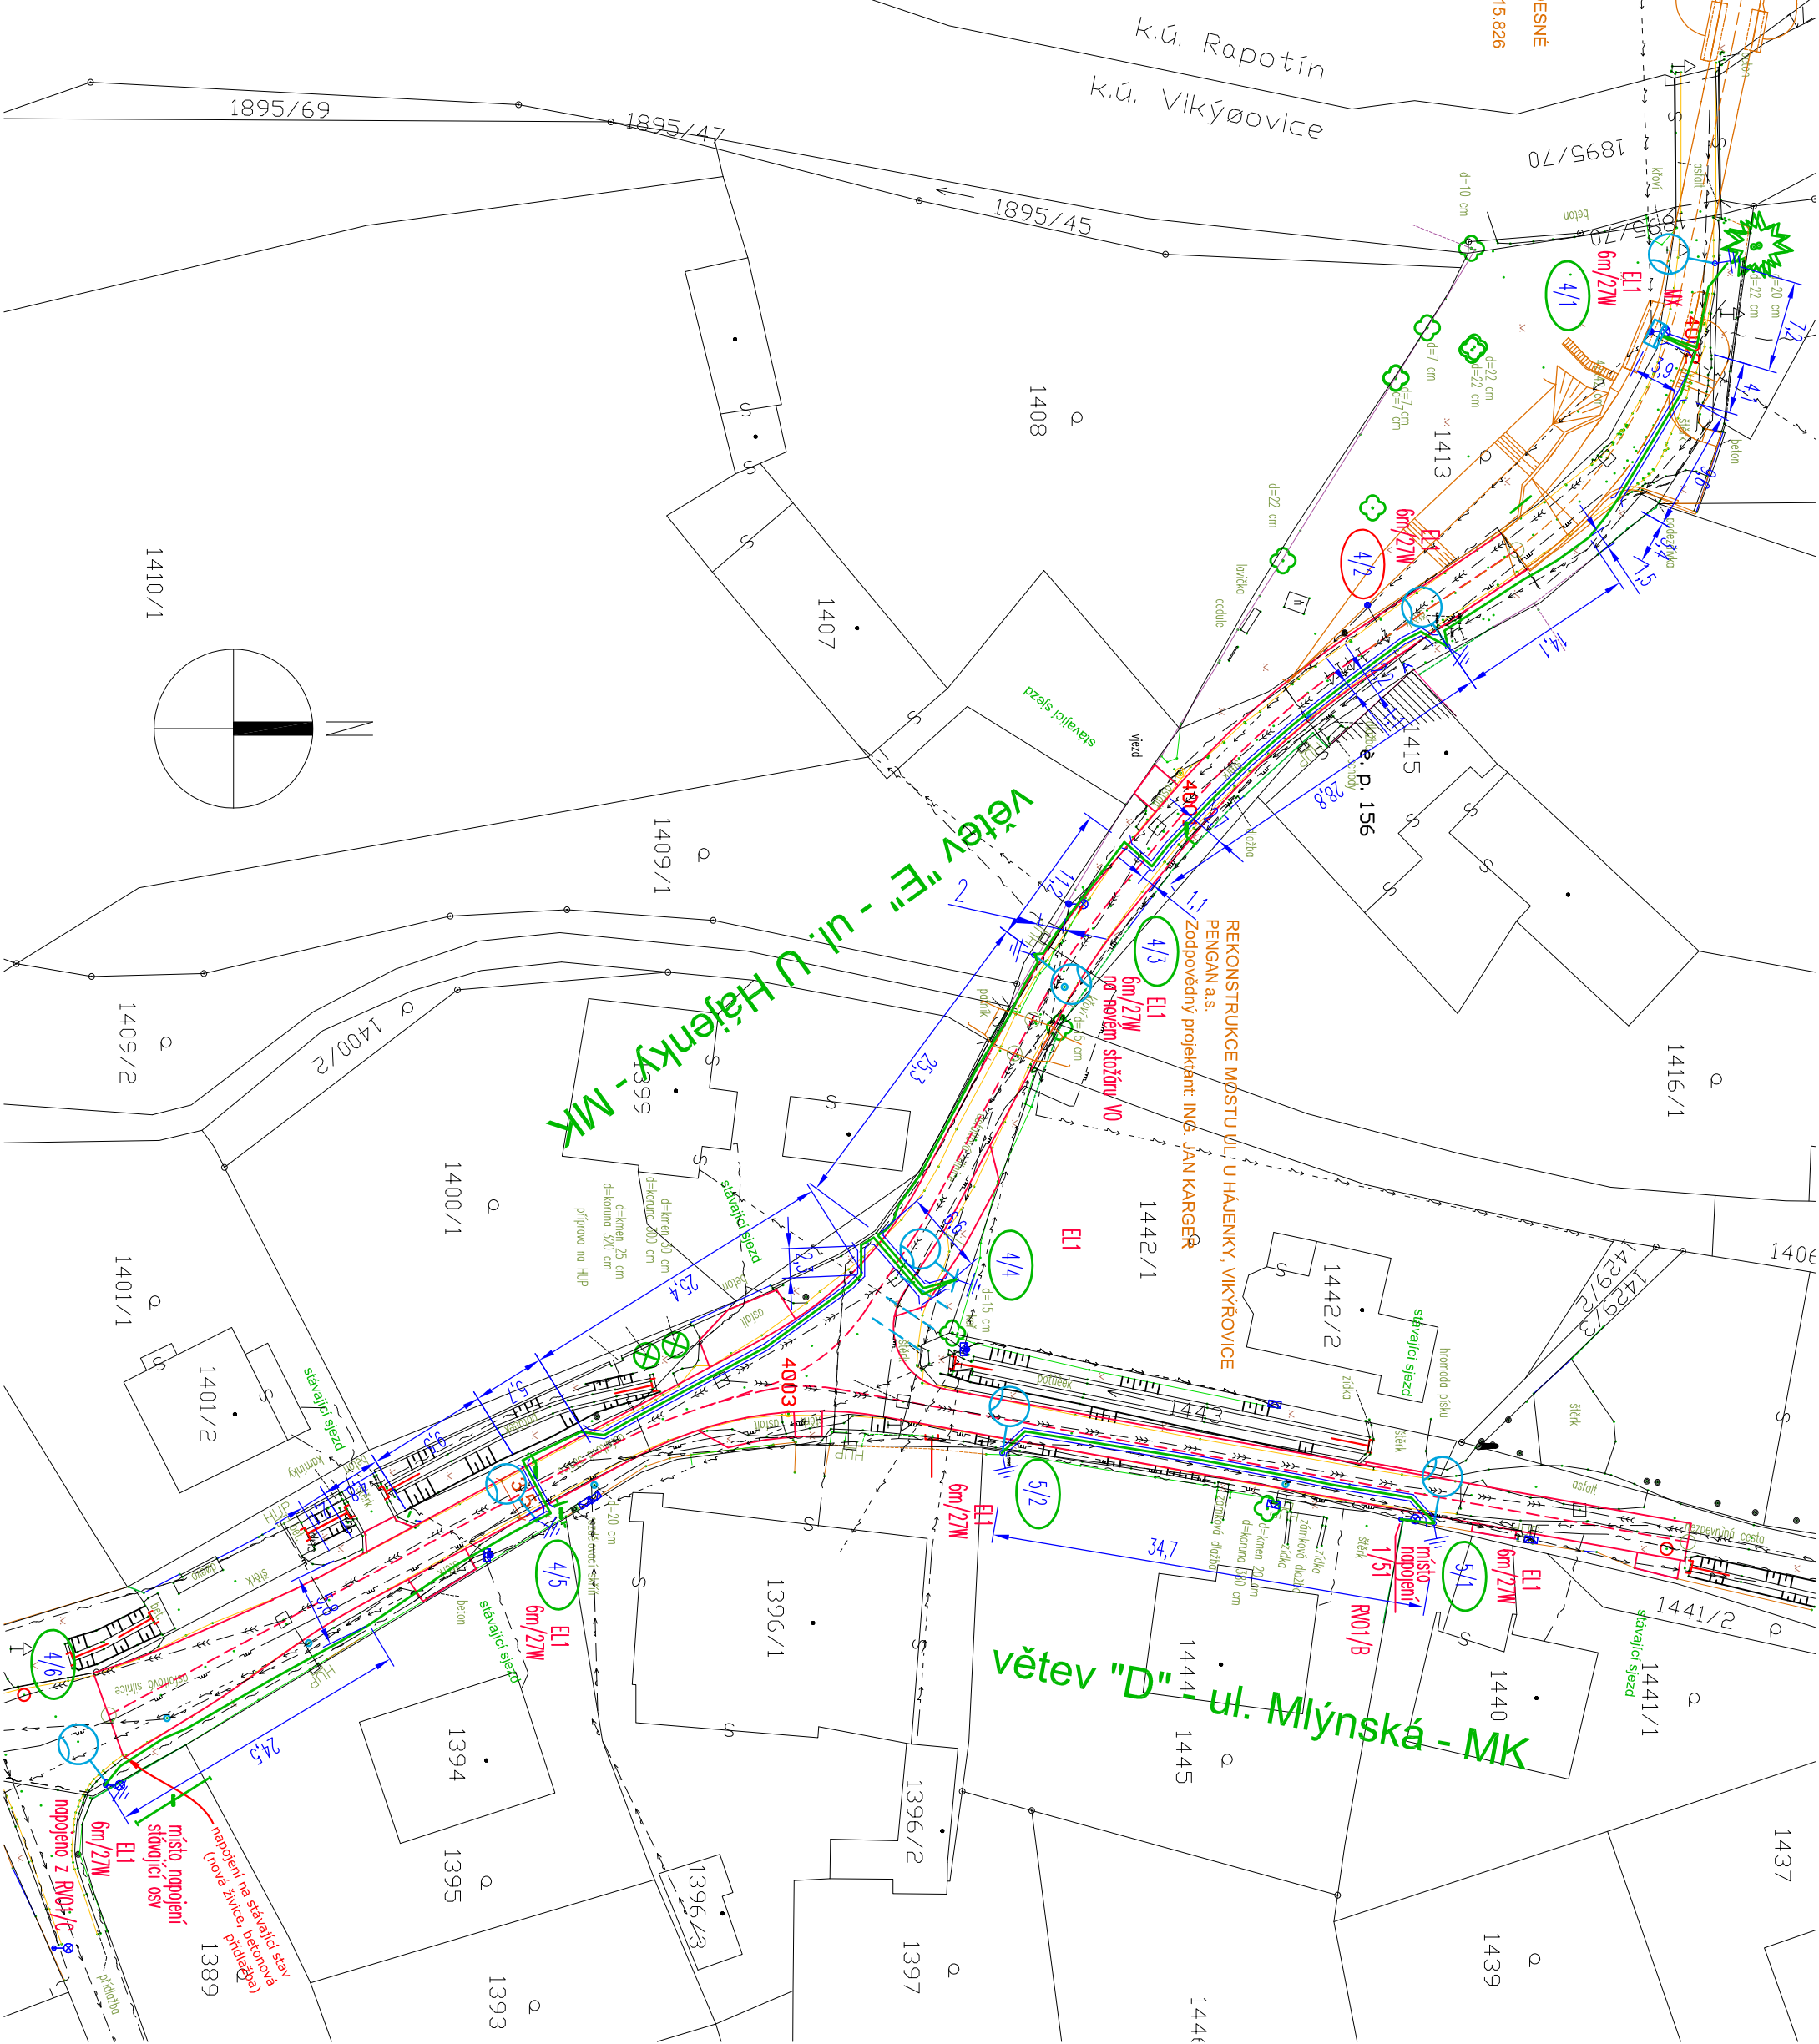

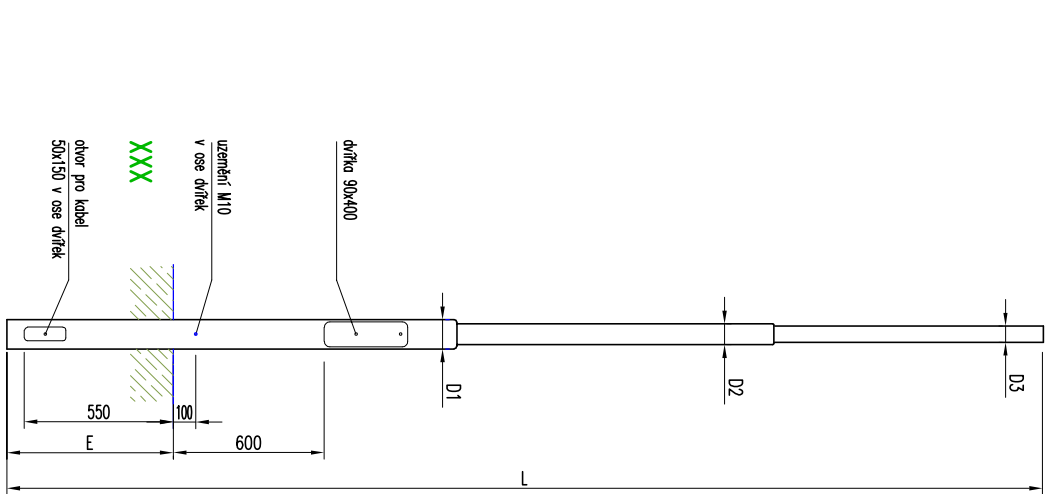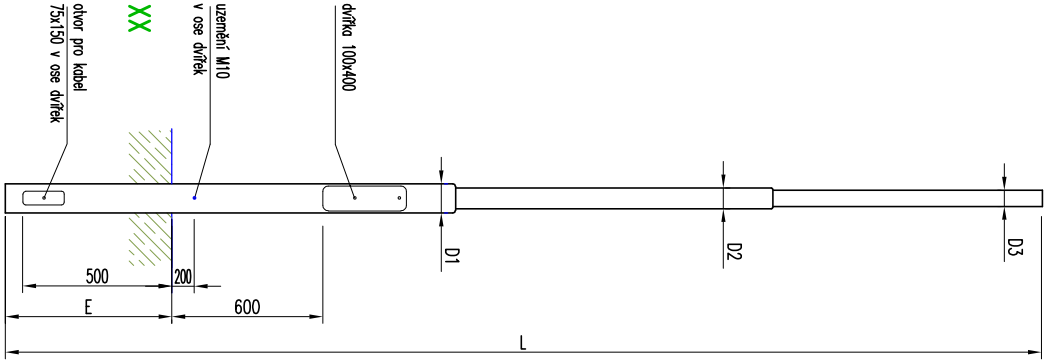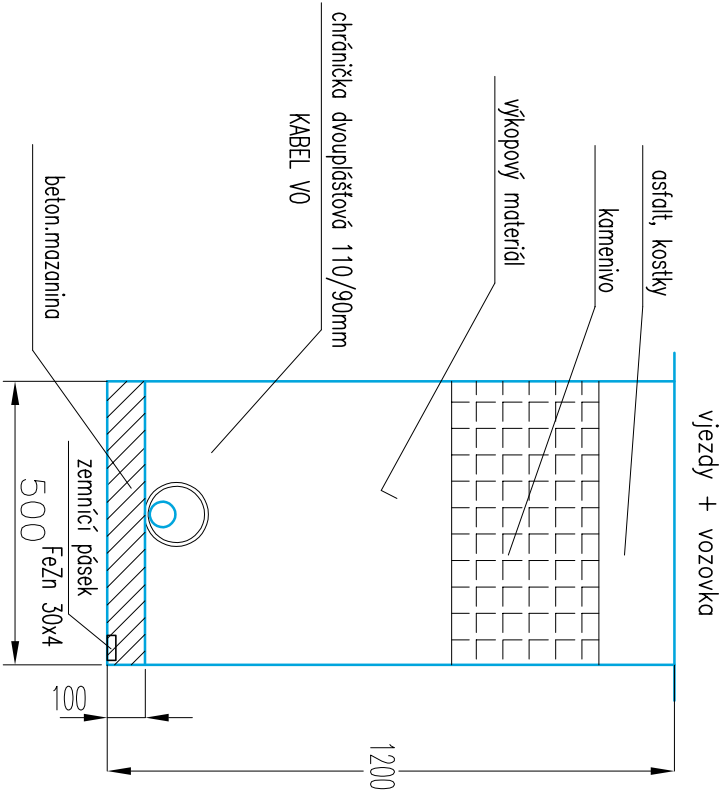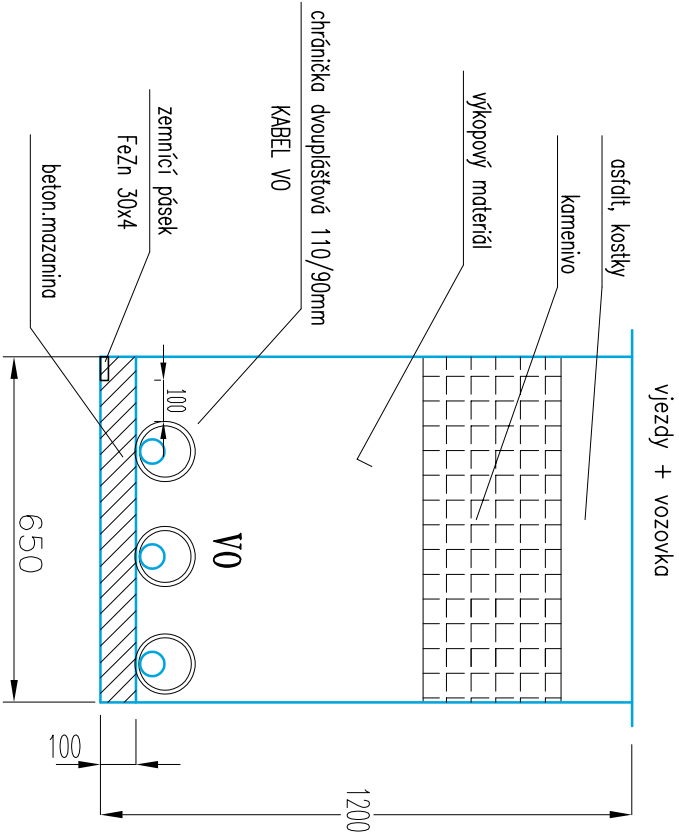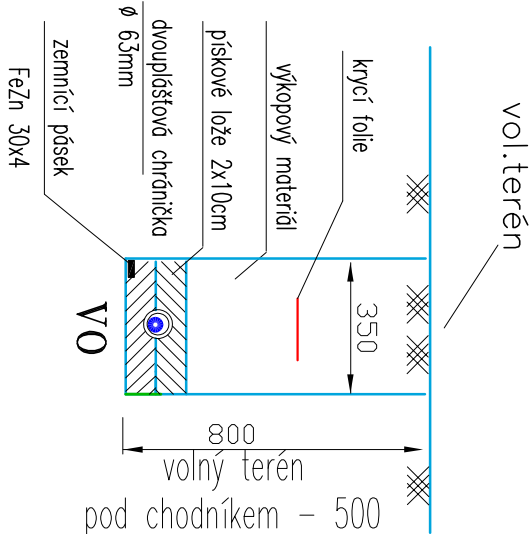

Uložení stožáru

Hloubka zapuštění stožůru		Betonový základ stožůru (B10)	
Jmenovitá výška stožůru	Hloubka uložení (E)	Jmenovitá výška stožůru	Betonový základ stožůru (A)
h(m)		h(m)	(m)
≥5	Kategorie II 800	≥5	Kategorie II 600
6	1000	6–7,5	700
Určeno pro střední tloušťku zeminy (0,25MPa). Zapuštění alespoň 1/6 délky			

Určeno pro střední únosnost zeminy (0,25MPa). Zapuštění alespoň 1/6 délky

Typ	Délka (l)	E	D1	D2	D3	Tah (kN)	Plocha m2	Hmotnost kg
xx6	7000	1000	133	89	60	0,84	2,1	61

Typ	Délka (l)	E	D1	D2	D3	Tah (kN)	Plocha m2	Hmotnost kg
xxx 30	3600	600	114	76	60	1,78	1,0	28

