


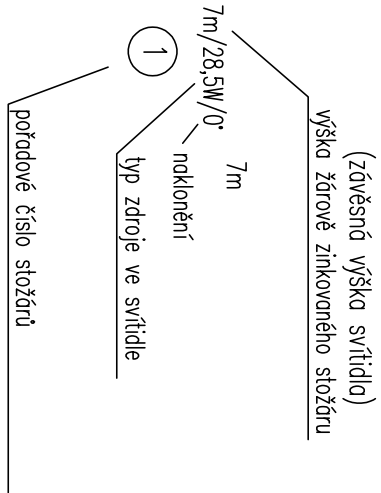


venkovní svítidlo
se samočisticí funkcí a s vysokou účinností;
optická část z PMMA

Světelný tok (Svítidlo): 2269 lm
Světelný tok (Zdroje.): 2436 lm
Výkon svítidla: 15.0 W
Klasifikace svítidel dle CIE: 100
Kód CIE Flux Code: 31 66 93 100 93
Osazení: 12 x LED (Opravný faktor 1.000).

venkovní svítidlo
se samočisticí funkcí a s vysokou účinností; op-
tická část z PMMA

Světelný tok (Svítidlo): 3870 lm
Světelný tok (Zdroje.): 4156 lm
Výkon svítidla: 27.0 W
Klasifikace svítidel dle CIE: 100
Kód CIE Flux Code: 31 66 93 100 93
Osazení: 12 x LED (Opravný faktor 1.000).


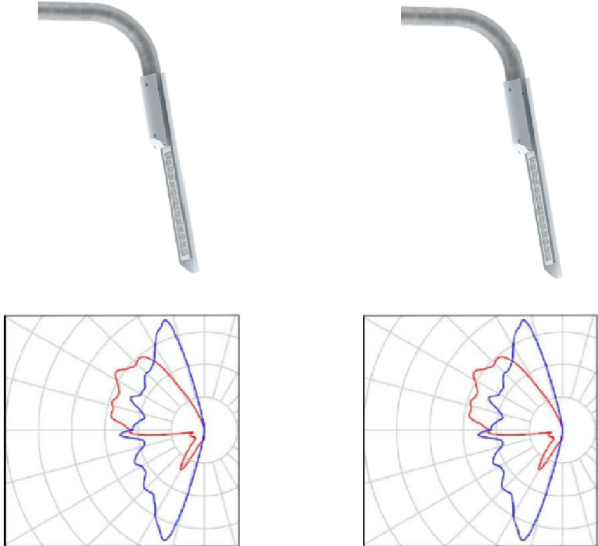


NEJMENŠÍ DOVOLENÉ SVISLÉ VZDALENOSTI MEZI KŘÍŽUJÍCIMI SE
PODZEMNÍMI VEDENÍMI PODLE ČSN 73 6005:

SILOVÉ KABELY NN	- SILOVÉ KABELY NN	- 5cm	SILOVÉ KABELY NN	- SILOVÉ KABELY NN	- 5cm
- SILOVÉ KABELY VN	- SILOVÉ KABELY VN	- 20cm	- SILOVÉ KABELY VN	- SILOVÉ KABELY VN	- 20cm
- SDĚLOVACÍ KABELY	- SDĚLOVACÍ KABELY	- 30cm	- SDĚLOVACÍ KABELY	- SDĚLOVACÍ KABELY	- 30cm
- TEPELNÉ VEDENÍ	- TEPELNÉ VEDENÍ	- 30cm	- TEPELNÉ VEDENÍ	- TEPELNÉ VEDENÍ	- 30cm
- PLYNOVOD NIZKOTLAK	- PLYNOVOD NIZKOTLAK	- 10cm	- PLYNOVOD NIZKOTLAK	- PLYNOVOD NIZKOTLAK	- 40cm
- KANALIZACE	- KANALIZACE	- 30cm	- KANALIZACE	- KANALIZACE	- 30cm

POZNÁMKA:

- PŘED ZAHAJENÍM ZEMNÍCH PRACÍ JE INVESTOR POVINEN ZAJISTIT VYTŘČENÍ STÁVAJÍCÍCH PODZEMNÍCH VEDENÍ U JEJICH SPRÁVCŮ (Vyh. č.10/74 Sb., ČSN 733050 čl.48,54,55). PŘI PROVÁDĚNÍ DODRŽET ČSN 736056, ČSN 736110, ČSN 736005, ČSN EN 1790, ČSN 756101 A PŘEDPISY O BEZPEČNOSTI A OCHRANĚ PRACUJÍCÍCH VE STAVEBNICTVÍ
- VEŠKERÉ ZEMNÍ PRÁCE PROVÁDĚT RUČNĚ, ZA POMOCÍ SOND
- Pásek FeZn 30x4 bude uložen ve stejném výkopu s kabely ke svítidlům

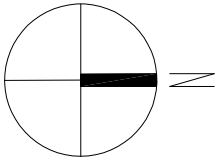
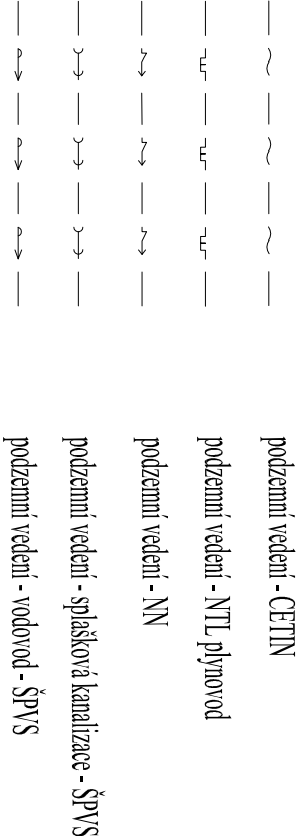


Výškový systém B.p.v.
Souřadnicový systém S.JTSK

ROZVODNÁ SOUSTAVA : 3PEN~50Hz,400V,TN–C/S

OCHRANA PŘED ÚRAZEM EL. PROUDEM:
OCHRÁNA PŘI PORUŠĚ
DLE ČSN 33 2000–4–41 ed.3 : AUTOMATICKÝM ODPOJENÍM OD ZDROJE

VYPRACOVAL	Milan Vician			MILAN VICIAN Autorizovaný technik pro techniku prostředí staveb specializace elektrotechnická zařízení ČKAIT 1201695 IČ 46552286			
ODP.PROJEKTANT	Milan Vician						
KONTROLOVAL	Milan Vician						
MÍSTO	Vikýřovice						
INVESTOR	Obec Vikýřovice,Petrovská 168,788 13 Vikýřovice,IČ: 00635898						
STAVBA	Rekonstrukce místních komunikací Vikýřovice dokumentace pro provádění stavby			DATUM11/2020			
SO - PS	D.1.4. - Osvětlení pozemních komunikací			STUPEŇDPS			
	ZAŘÍZENÍ SILNOPROUDÁ			POČET A44A4			
				MĚŘITKO1:500			
VÝKRES							
Situace 1:500 - ul.Lučňá				D.1.4.3.			

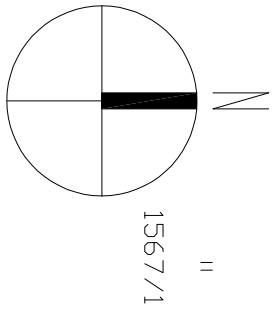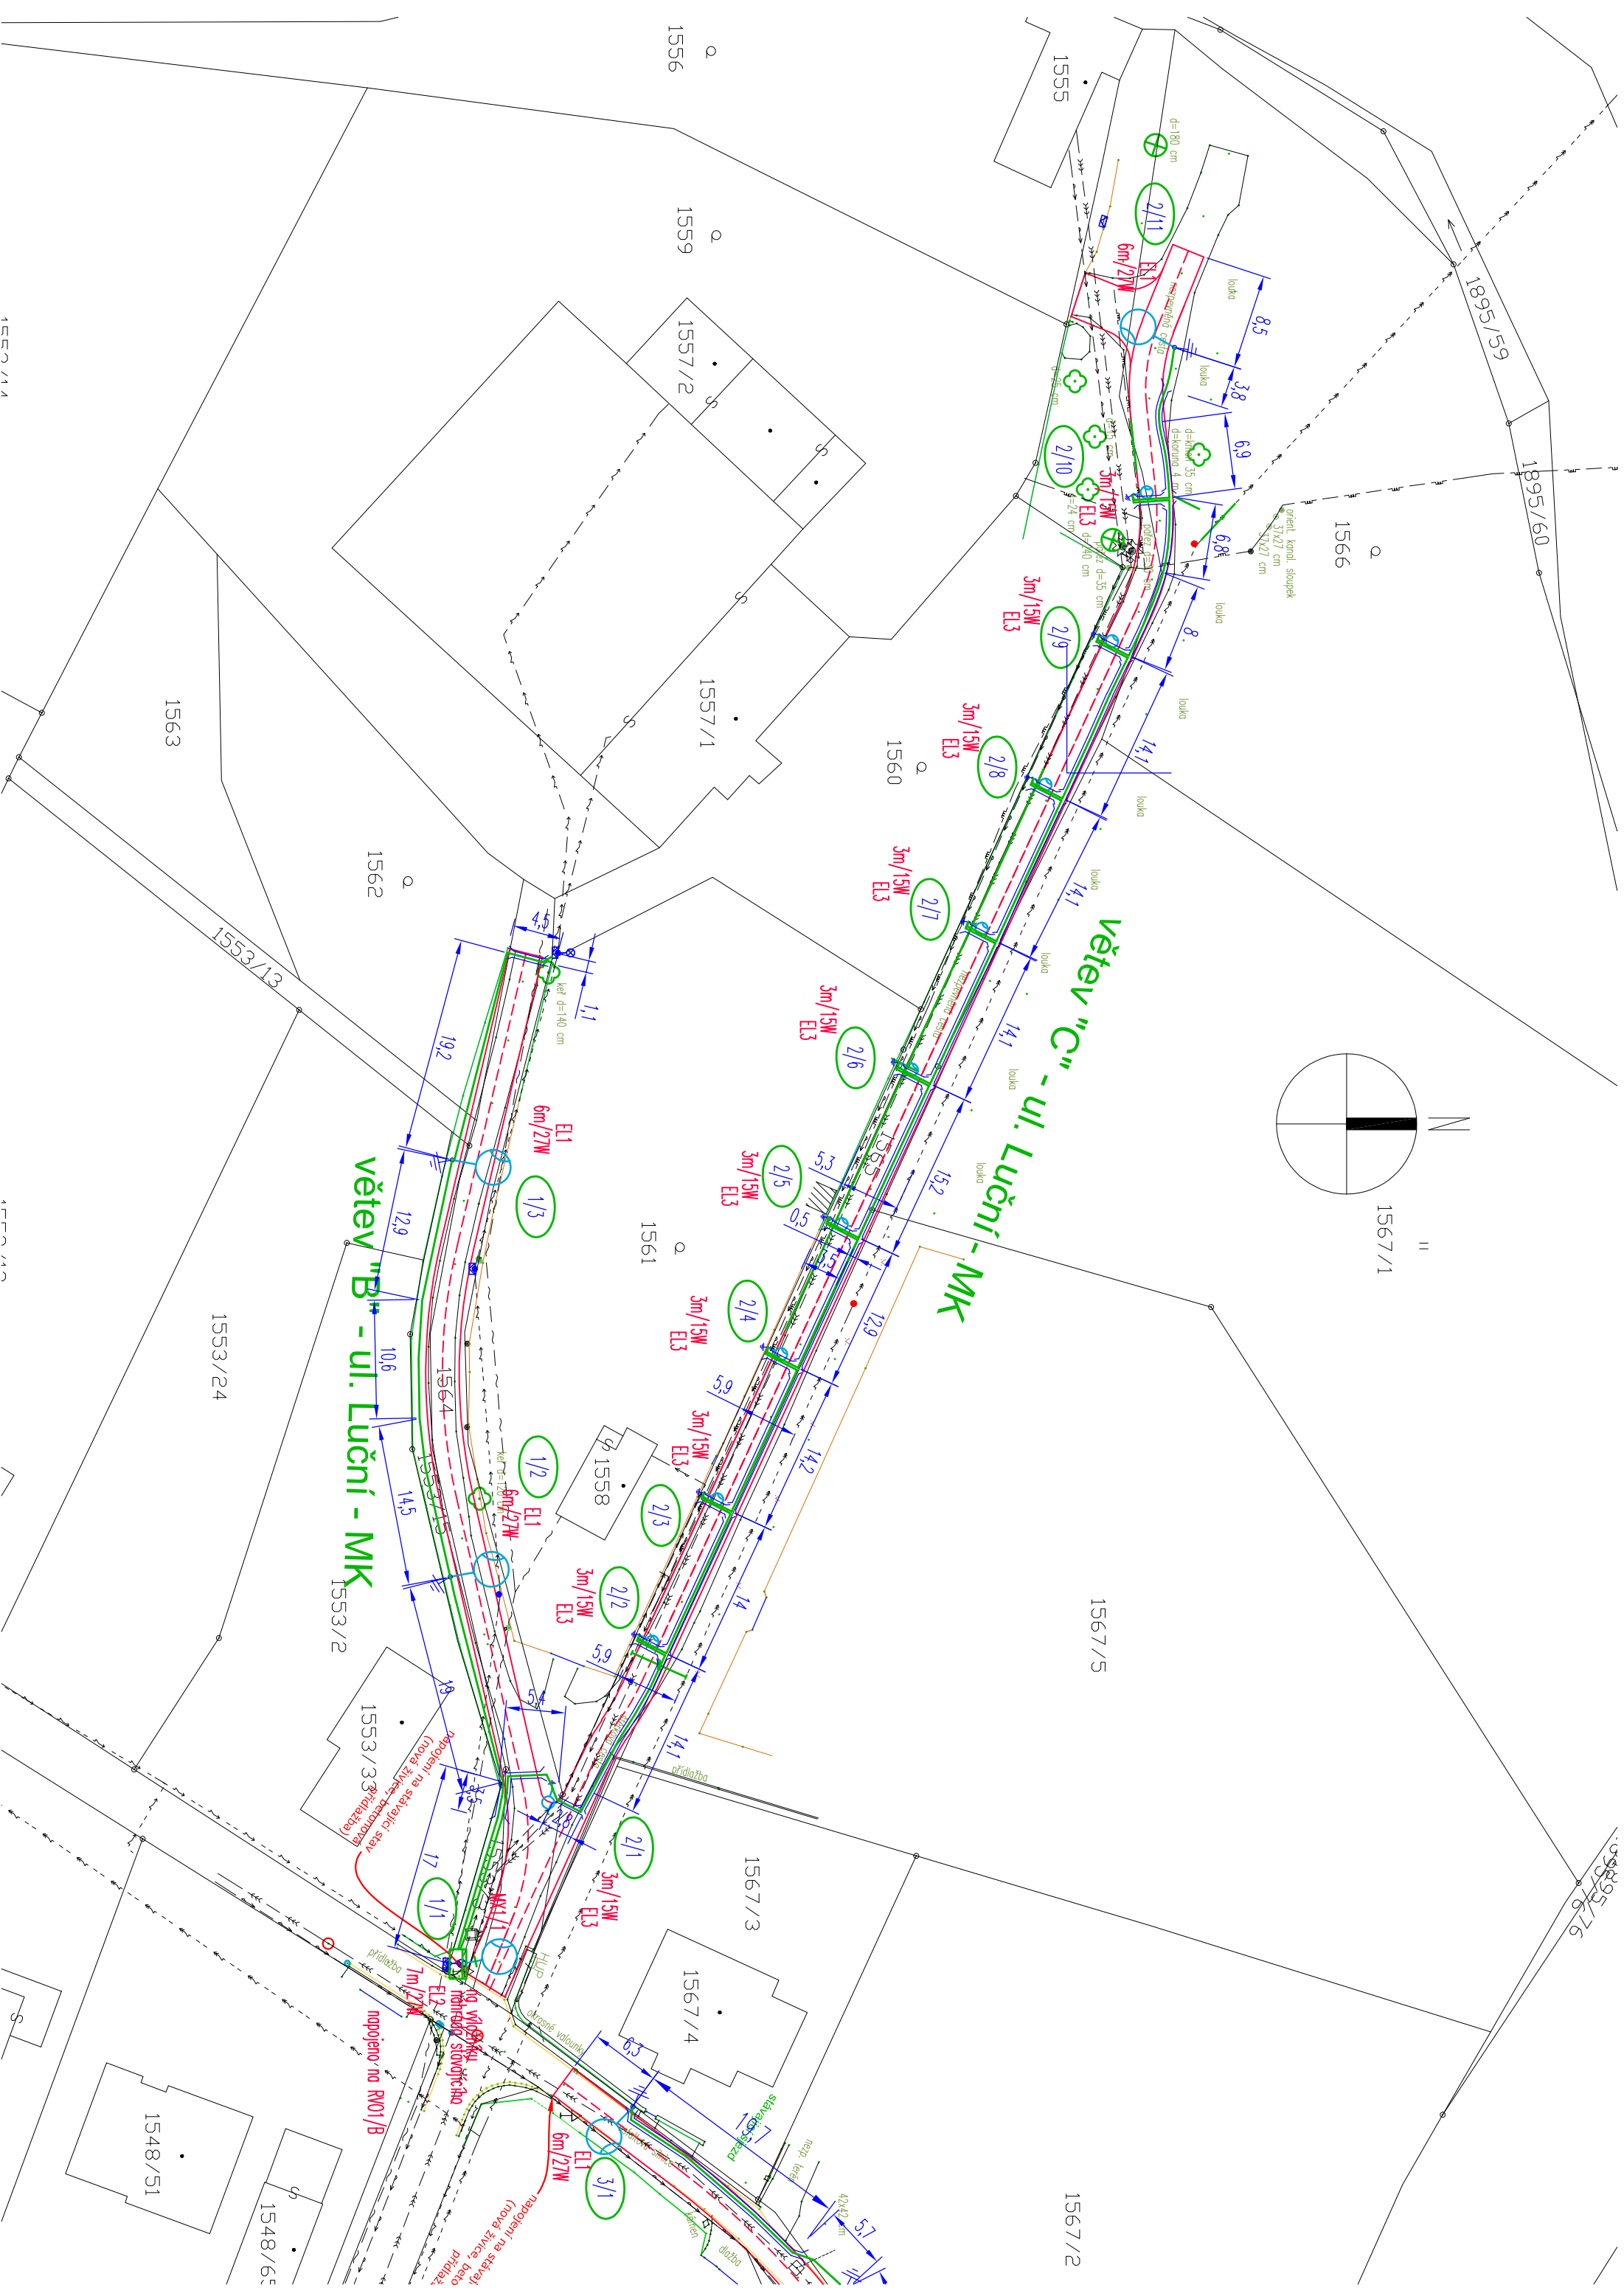

větev "C" - ul. Luční - MK

větev "B" - ul. Luční - MK

1555/14

1555/14

