



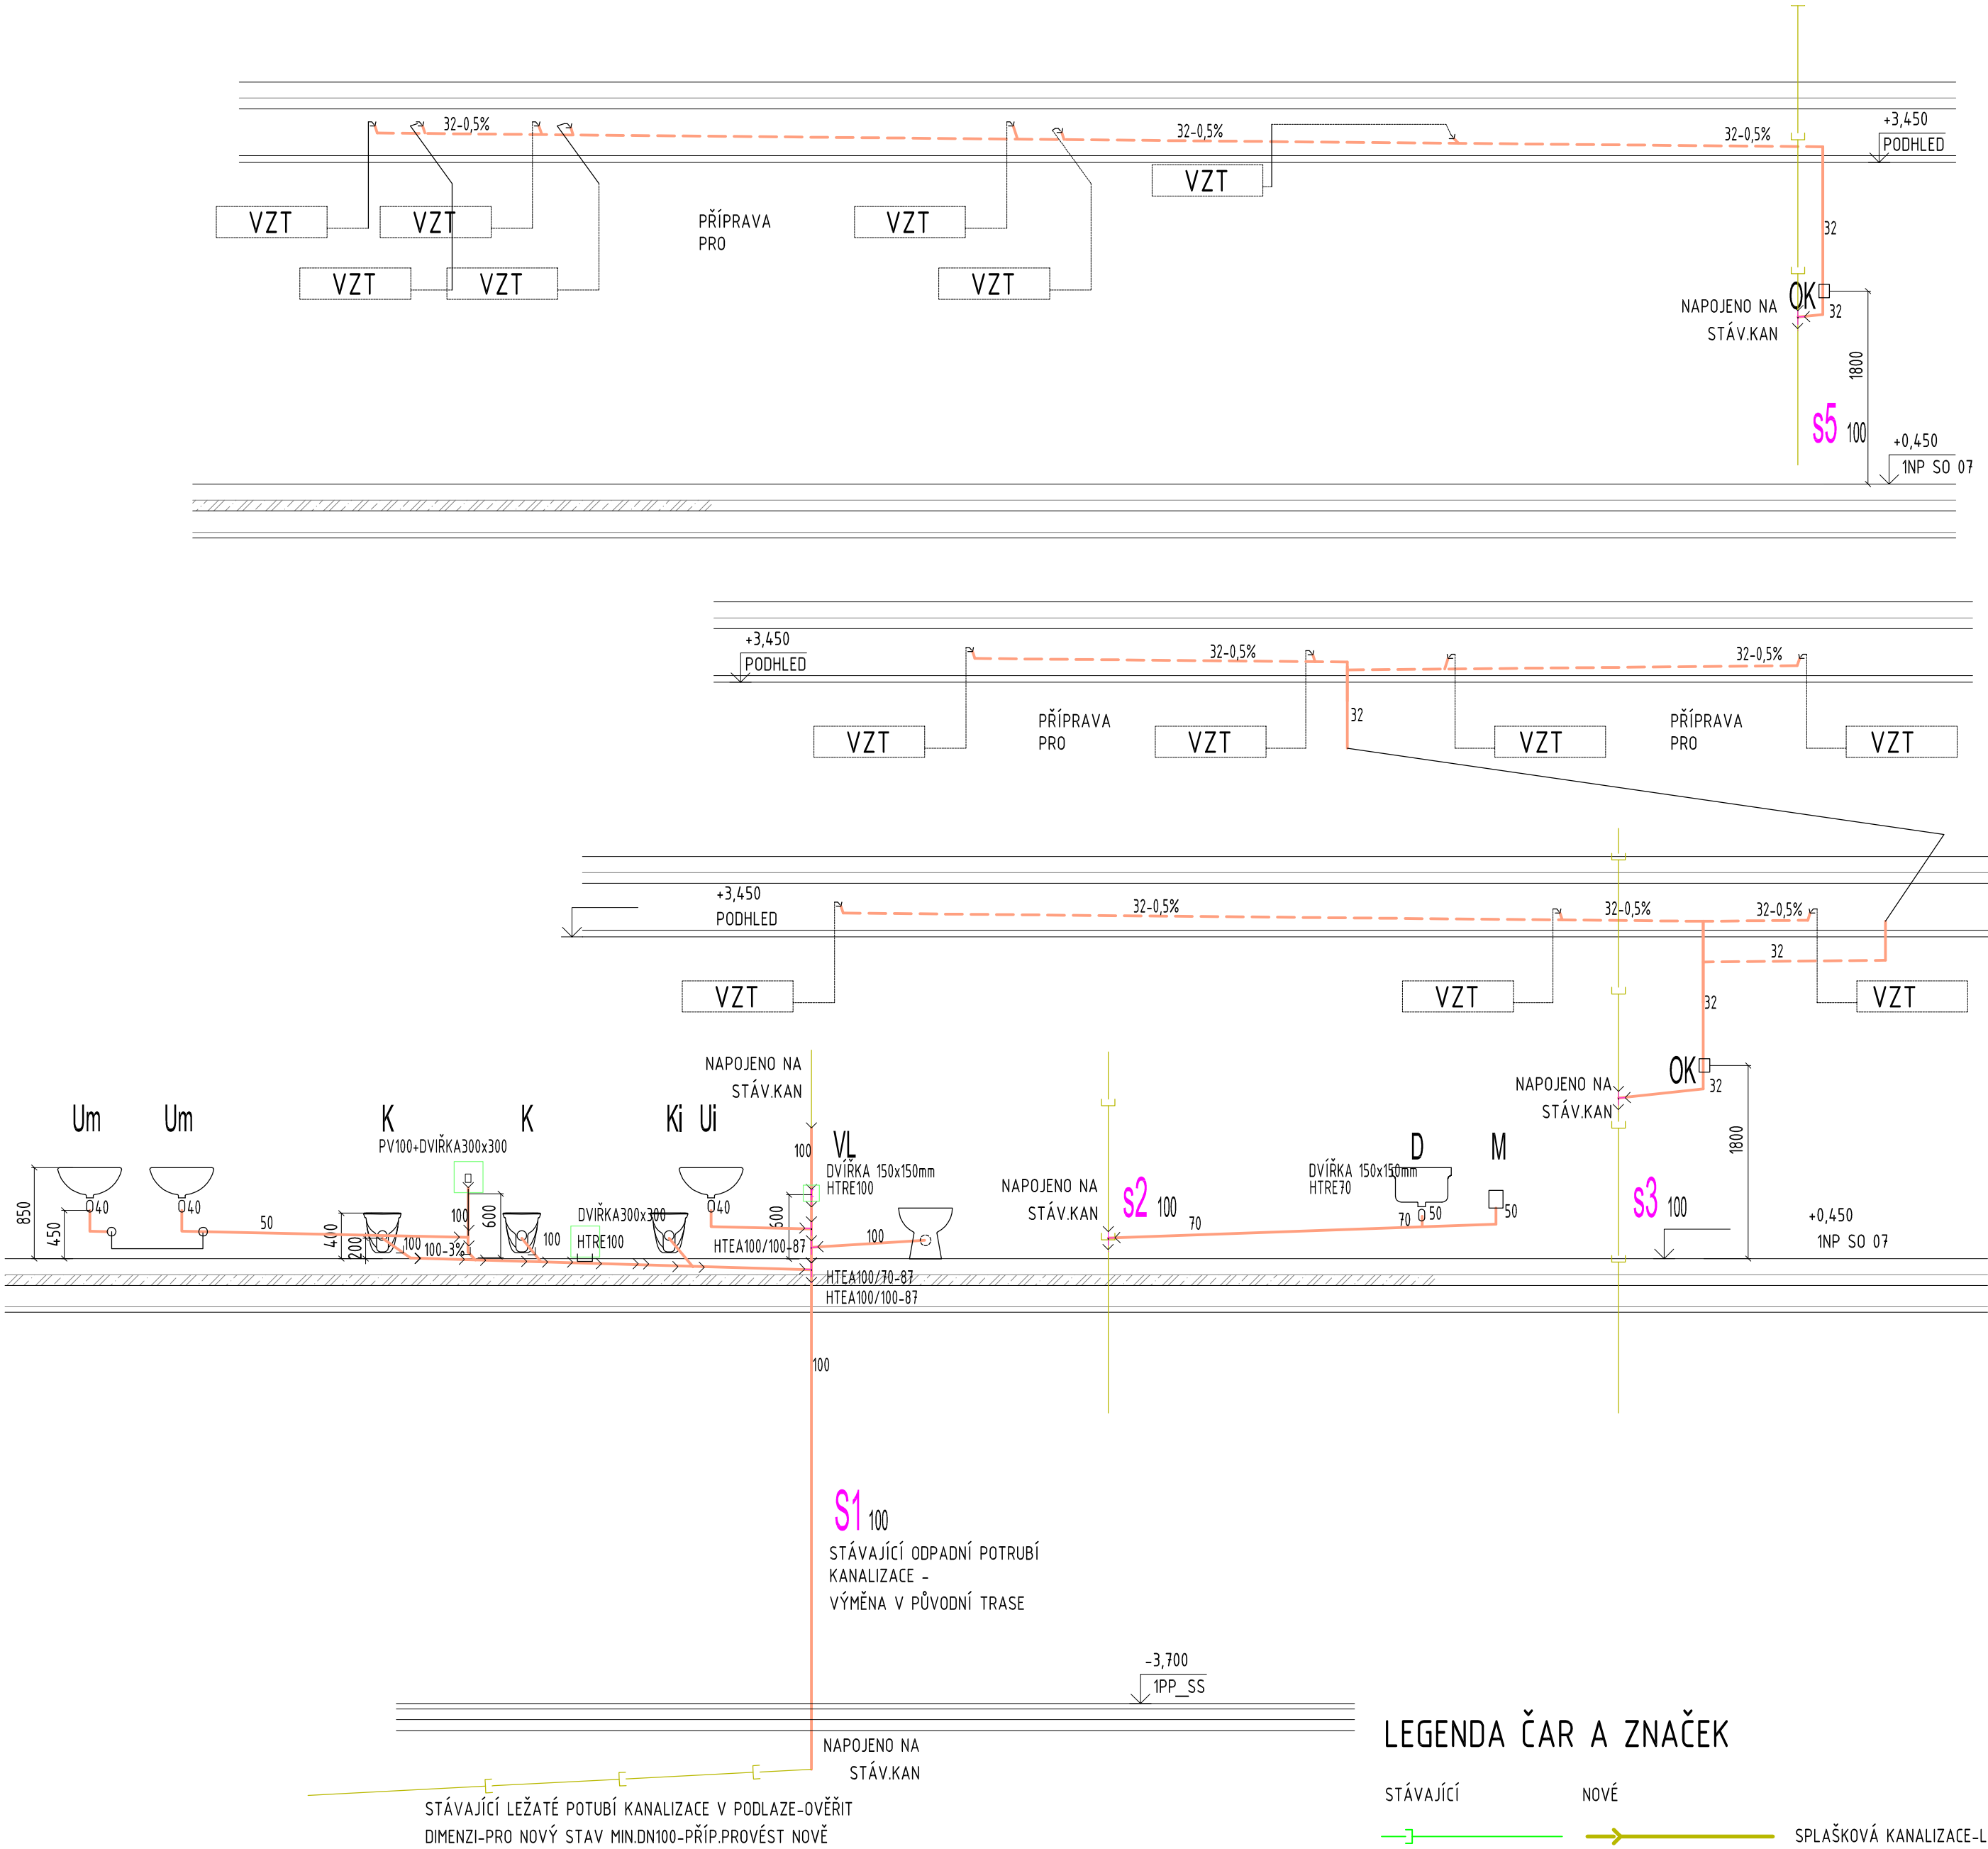

LEGENDA ČAR A ZNAČEK

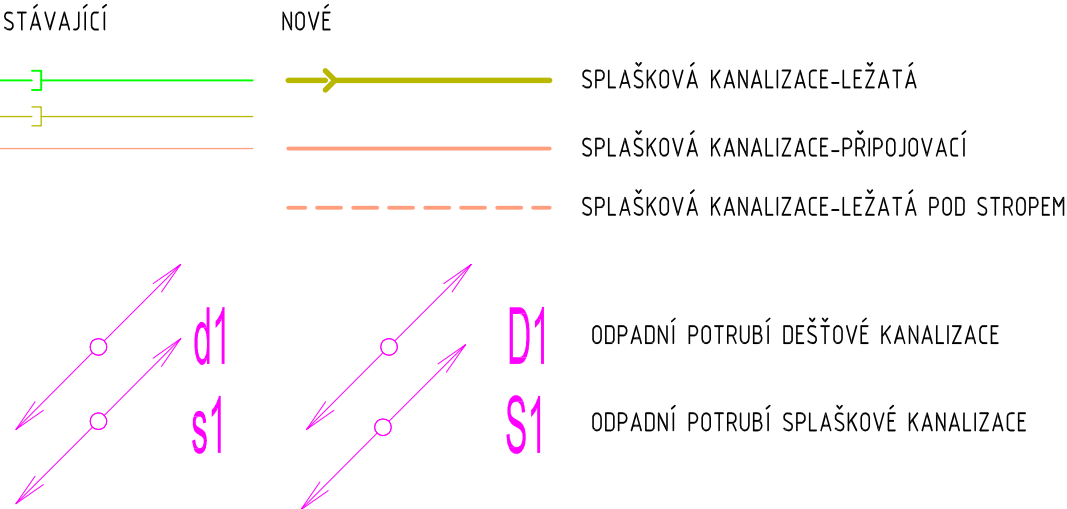

LEGENDA ZAŘIZOVACÍCH PŘEDMĚTŮ

- K ZÁVĚSNÝ KLOZET, SEDÁTKO S POKLOPEM S ANTIBAKTERIÁLNÍ ÚPRAVOU, MONTÁŽNÍ PRVEK PRO WC S NÁDRŽKOU (UP320) h 112 cm, OVLÁDACÍ TLAČÍTKO NA DVĚ MNOŽSTVÍ VODY BÍLÉ PLASTOVÉ
- Ki ZÁVĚSNÝ KLOZET PRO INVALIDY 700x365x360mm, SEDÁTKO BEZ POKLOPU S ANTIBAKTERIÁLNÍ ÚPRAVOU, MONTÁŽNÍ PRVEK PRO ZÁVĚSNÉ WC-ZTP S NÁDRŽKOU (UP320), h 112 cm, OVLÁDACÍ TLAČÍTKO NA DVĚ MNOŽSTVÍ VODY BÍLÉ PLASTOVÉ, PNEUMATICKÉ ODDÁLENÉ OVLÁDÁNÍ
- Ui ZDRAVOTNÍ UMYVADLO 640x550x165mm, S OTVOREM PRO BATERII, ANTIBAKTERIÁLNÍ POVRCH, PÁKOVÁ UMYVADL. STOJÁNKOVÁ BATERIE, ZÁPACHOVÝ UZÁVĚR ZTP-HL137/40, 2xROHOVÝ VENTIL 1/2x3/8 S FILTREM
- Um UMYVÁTKO 450x340mm, S OTVOREM PRO BATERII, ANTIBAKTERIÁLNÍ POVRCH, PÁKOVÁ UMYVADL.STOJÁNKOVÁ BATERIE, 2x ROHOVÝ VENTIL 1/2x3/8 S FILTREM, UMYVADLOVÁ ZÁPACHOVÁ UZÁVĚRKA DN32
- VL VÝLEVKVA KERAMICKÁ STOJÍCÍ 425x500x450mm S PLASTOVOU MŘÍŽKOU, ROHOVÝ VENTIL 1/2x3/8 S FILTREM, NÁSTĚNNÁ DŘEZOVÁ PÁKOVÁ BATERIE 1/2x150mm S DLOUHÝM VÝTOKEM 250mm, SPLACH.NÁDRŽKA, HADICE 3/8, DL.0,3m
- D DŘEZ NEREZ S ODKAPOVOU PLOCHOU, DŘEZOVÁ ZÁPACHOVÁ UZÁVĚRKA
- M DN50, PÁKOVÁ DŘEZOVÁ BATERIE STOJÁNKOVÁ, 2x ROHOVÝ VENTIL 1/2x3/8
- OK HL405 PODOMÍTKOVÁ ZÁPACHOVÁ UZÁVĚRKA DN40/50 PRO PRAČKY A MYČKY S PŘIPOJENÍM ROZVODU VODY DN15, KRYCÍ DESKA 180x110mm
- OK PODOMÍTKOVÁ ZÁPACHOVÁ UZÁVĚRKA PRO ODVOD KONDENZÁTU

NÁZEV STAVBY:
ROZVOJ AREÁLU BISKUPSKÉHO GYMNÁZIA V BRNĚ

STAVEBNÍK:
Biskupství brněnské
Petrov 269/8
601 43 Bmo


HLAVNÍ ARCHIEKT PROJEKTU:
A77 architektonický atelier Bmo, s.r.o.
Taussigova 21
615 00 Bmo
tel.: +420 548 216 533
e-mail: arch77@arch77.cz

HLAVNÍ INŽENÝR PROJEKTU A KOORDINACE:
A77 architektonický atelier Bmo, s.r.o.
Taussigova 21
615 00 Bmo
tel.: +420 548 216 533
e-mail: arch77@arch77.cz


PROJEKTANT PROFESNÍ ČÁSTI:
Ing. Jan Fildr
Zámecká 961/5
664 34 Kuřim
tel.: +420 602 535 687
e-mail: j.fildr@email.cz

PRACOVNÍ VERZE:


AUTORIZAČNÍ RAZÍTKO:

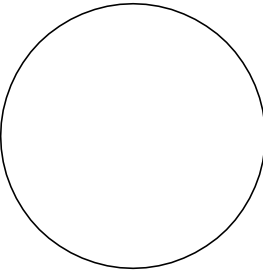

PARÉ:

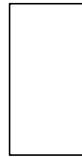

SEVERKA:

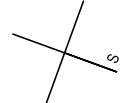

A77
ARCHITEKTI

STUPEŇ DOKUMENTACE:
Dokumentace pro provádění stavby

HLAVNÍ ARCHITEKT PROJEKTU:
Ing. arch. Zdeněk Bureš

JEDNATEL:
Jiří Kolářik

VEDENÍ PROJEKTU:
Ing. arch. Zdeněk Bureš

HLAVNÍ INŽENÝR PROJEKTU:
Ing. arch. Zdeněk Bureš

ZODP. PROJEKTANT ČÁSTI:
Ing. Jan Fildr

VYPRACOVAL:
Ing. Jan Fildr

PROFESNÍ ČÁST:
D1.4e zdravotně technické instalace
SO 07 - Psychologická poradna

NÁZEV PŘÍLOHY:
KPPPB - SCHÉMA KANALIZACE

DATUM VYDÁNÍ:
06/2022

POLOHOPISNÝ SYSTÉM:
S-JTSK

VÝŠKOPISNÝ SYSTÉM:
Bpv

FORMÁT:
6xA4

MĚŘÍTKO:
1:50

ÚROVEŇ ±0.0:
±0.0 = 328.62 m n. m.

Č. PŘÍLOHY:
ZTI-102