


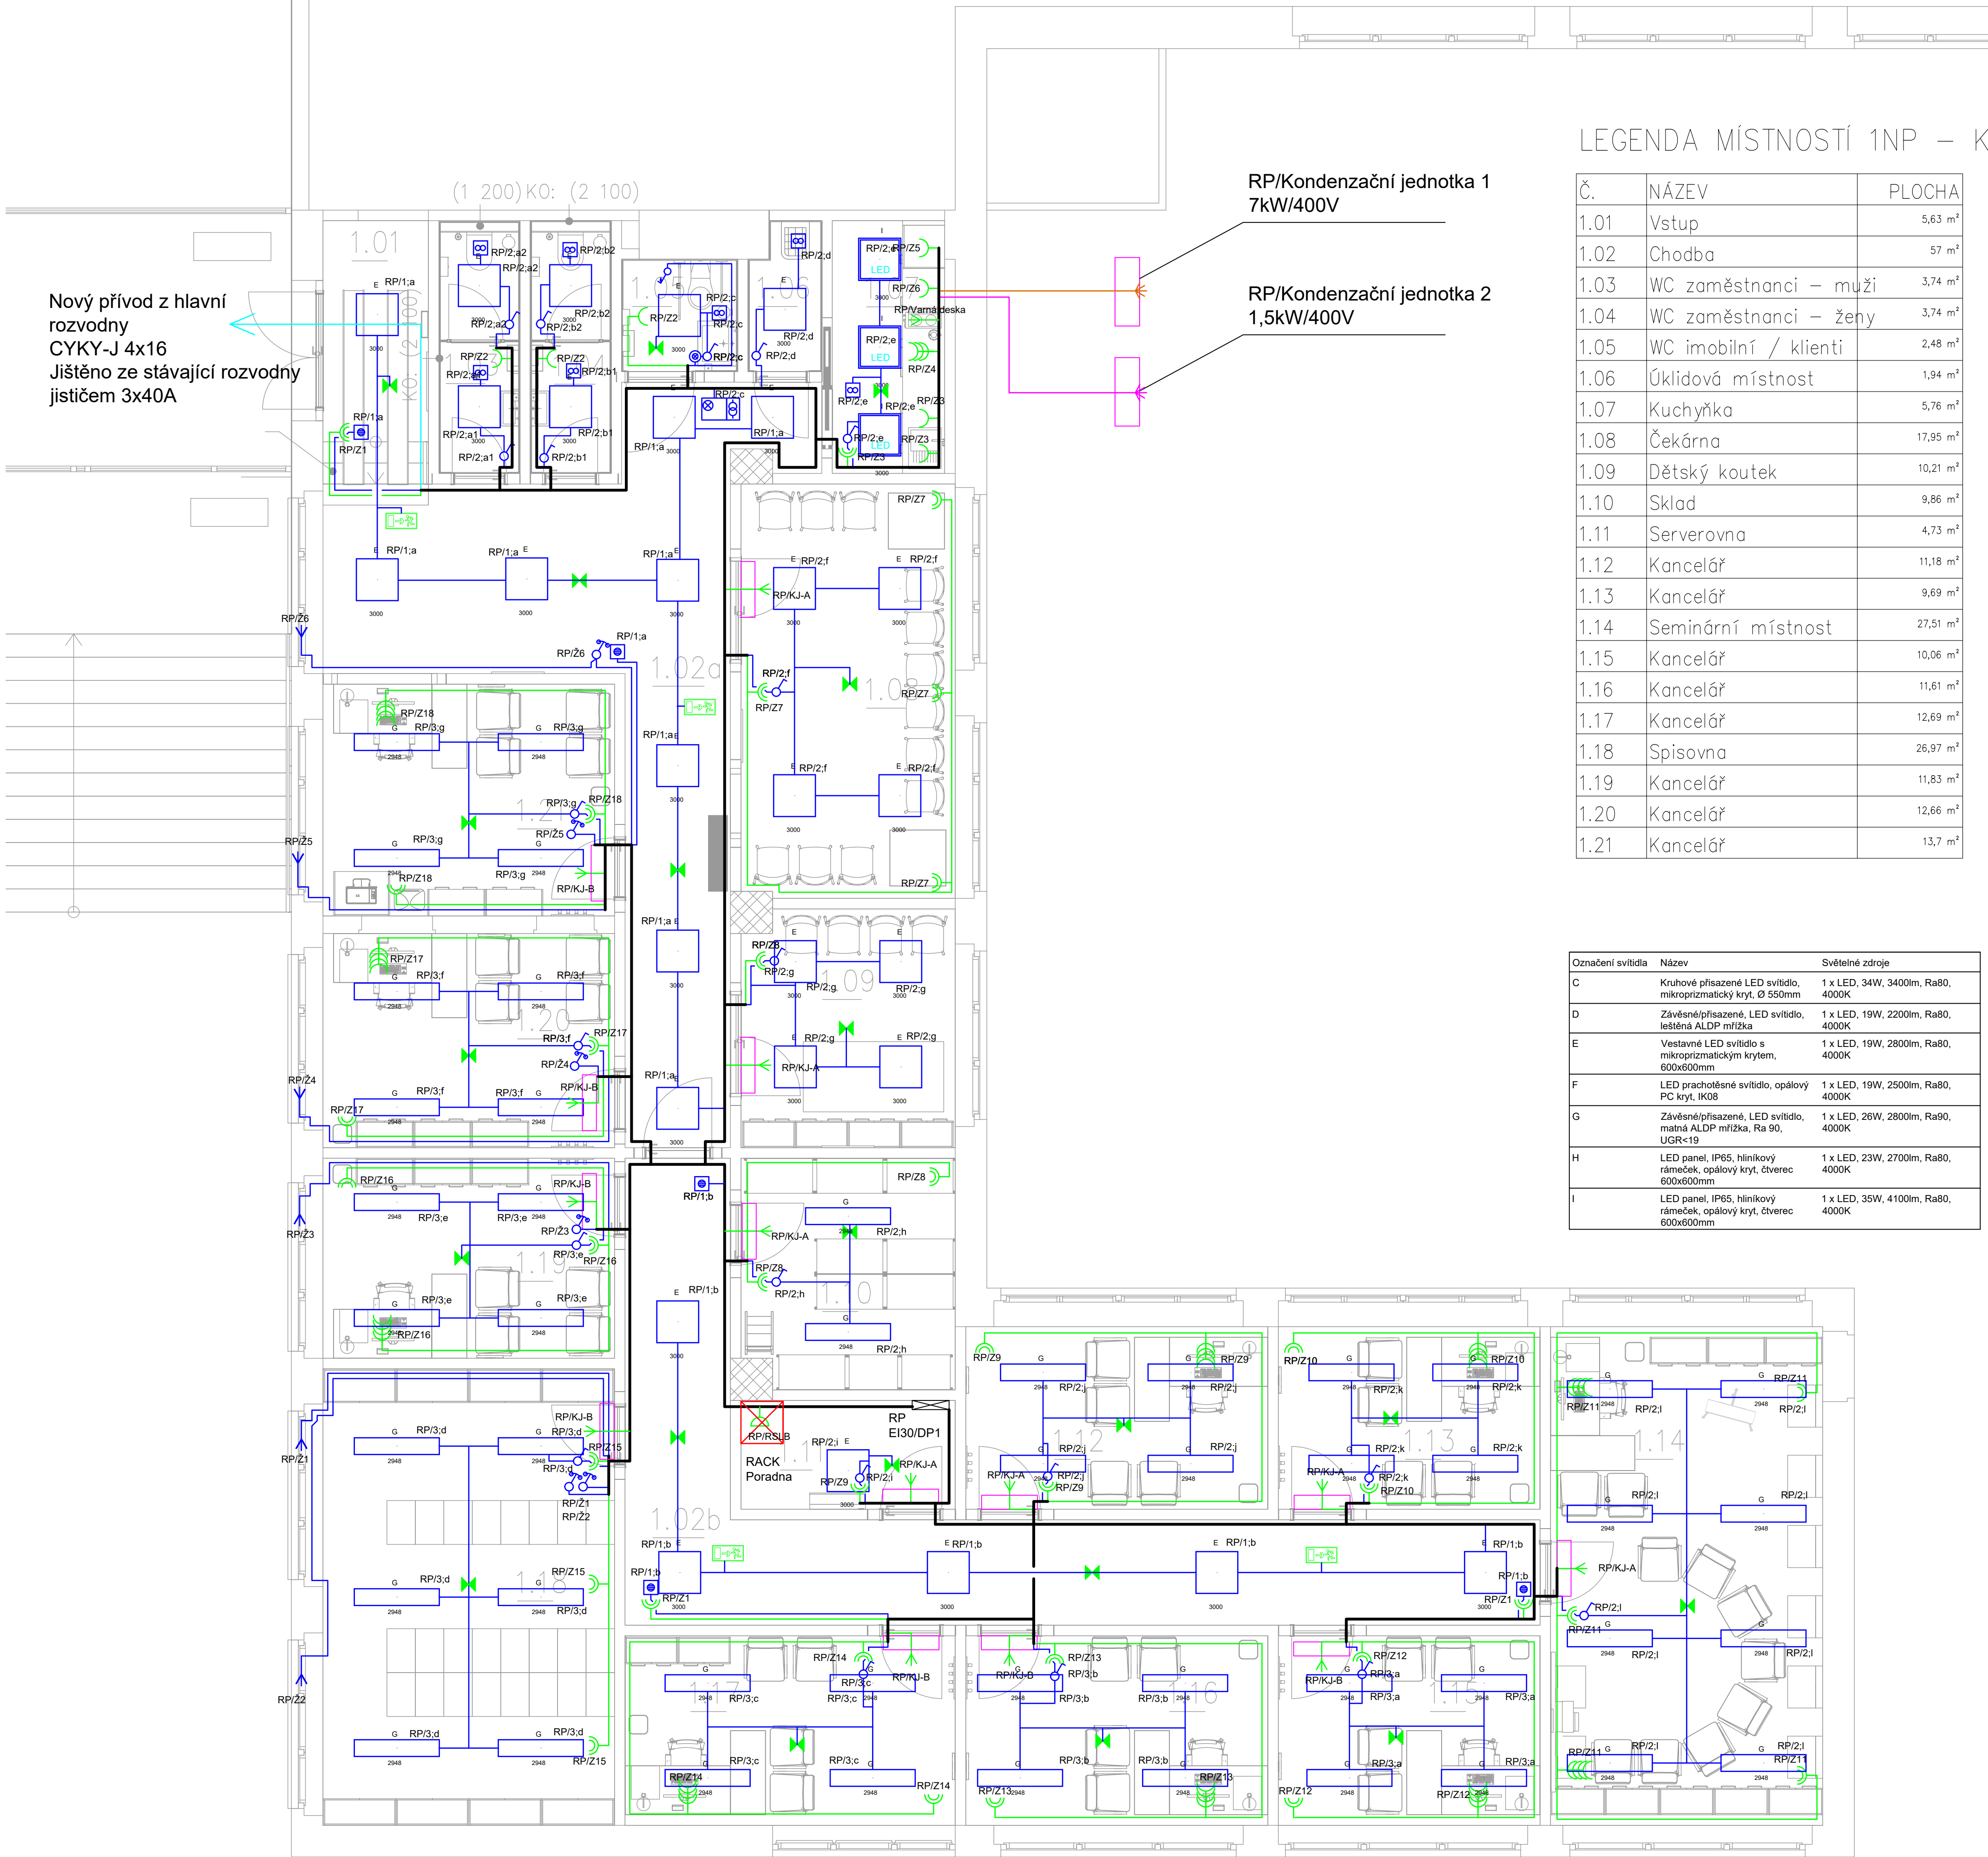

LEGENDA MÍSTNOSTÍ 1NP – KPPPB

Č.	NÁZEV	PLOCHA
1.01	Vstup	5,63 m²
1.02	Chodba	57 m²
1.03	WC zaměstnanci – muži	3,74 m²
1.04	WC zaměstnanci – ženy	3,74 m²
1.05	WC imobilní / klienti	2,48 m²
1.06	Úklidová místnost	1,94 m²
1.07	Kuchyňka	5,76 m²
1.08	Čekárna	17,95 m²
1.09	Dětský koutek	10,21 m²
1.10	Sklad	9,86 m²
1.11	Serverovna	4,73 m²
1.12	Kancelář	11,18 m²
1.13	Kancelář	9,69 m²
1.14	Seminární místnost	27,51 m²
1.15	Kancelář	10,06 m²
1.16	Kancelář	11,61 m²
1.17	Kancelář	12,69 m²
1.18	Spisovna	26,97 m²
1.19	Kancelář	11,83 m²
1.20	Kancelář	12,66 m²
1.21	Kancelář	13,7 m²

Označení svítidla	Název	Světelné zdroje
C	Kruhové písečné LED svítidlo, mikroprizmatický kryt, Ø 550mm	1 x LED, 34W, 3400lm, Ra80, 4000K
D	Závěšené/písečné, LED svítidlo, leštěná ALDP mřížka	1 x LED, 19W, 2200lm, Ra80, 4000K
E	Vestavné LED svítidlo s mikroprizmatickým krytem, 600x600mm	1 x LED, 19W, 2800lm, Ra80, 4000K
F	LED zrcadlové svítidlo, opalový PC kryt, IK08	1 x LED, 19W, 2500lm, Ra80, 4000K
G	Závěšené/písečné, LED svítidlo, matná ALDP mřížka, Ra 80, UGR<19	1 x LED, 26W, 2800lm, Ra90, 4000K
H	LED panel, IP65, hliníkový rámeček, opalový kryt, čtverec 600x600mm	1 x LED, 23W, 2700lm, Ra80, 4000K
I	LED panel, IP65, hliníkový rámeček, opalový kryt, čtverec 600x600mm	1 x LED, 35W, 4100lm, Ra80, 4000K

LEGENDA:

- vodič CYKY-J 4x75
- vodič CYKY-J 4x10
- vodič CYKY-J 5x6
- vodič 1-CXKH-V P60-R
- vodič CYKY-J 2.5x1.5
- vodič CYKY-J 3x2.5
- vodič CYKY-J 5x2.5
- vodič KOAX ; UTP ; JY-(st)Y 2x2x0.8
- hlavní kabelová trasa

- spínač osvětlení jednopólový - č. 1
- spínač osvětlení sériový - č. 5
- přepínač osvětlení střídavý - č. 6
- přepínač osvětlení sériový střídavý - č. 5A
- přepínač osvětlení dvojité střídavý - č. 5B
- přepínač osvětlení křížový - č. 7
- autonomní pož. hlásič
- vývod 400 V
- vývod 230 V
- vývod 24/12V
- ventilátor s doběhem
- spínač do vlnka
- pohybové čidlo
- el. ohříváč TUV
- ovládání žaluzií
- prostorový termostat podl. vyt.
- sada pro nouzovou signalizaci
- stmívač
- piktogram
- svítidlo s inverterem, 60 min.
- stropní svítidlo
- nástěnné svítidlo
- liniové svítidlo
- dvojzásuvka, IP 20
- zásuvka, IP 20
- dvojrámeček - zásuvka, IP 20
- zásuvka, IP 44
- doplň. pospojování koupelna
- zásuvka televize; v = cca. 60 cm
- zásuvka DATA
- domácí telefon a zvonek
- vypínací tlačítko
- tlačítko pro ovl. osvětlení I/O
- rozsudč
- zásuvka 400 V ; 16 A
- venkovní jednotka DT
- CO2 čidlo

NÁZEV STAVBY:

ROZVOJ AREÁLU BISKUPSKÉHO GYMNAZIA V BRNĚ

STAVEBNÍK:

Biskupství brněnské
Petrov 25/8
601 43 Brno

HLAVNÍ ARCHITEKT PROJEKTU:

A77 architektonický atelier Brno, s.r.o.
Tausigova 21
615 00 Brno
tel.: +420 548 216 533
e-mail: arch77@arch77.cz


HLAVNÍ INŽENÝR PROJEKTU A KOORDINACE:

A77 architektonický atelier Brno, s.r.o.
Tausigova 21
615 00 Brno
tel.: +420 548 216 533
e-mail: arch77@arch77.cz


PROJEKTANT PROFESNÍ ČÁSTI:

SZ Projekt elektro s.r.o.
Č. 09691057
Jaurisova 5154, Michle (Praha 4), 140 00 Praha
Karel Sommer

AUTORIZAČNÍ RAZÍTKO:

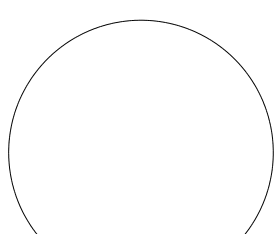

PARÉ:

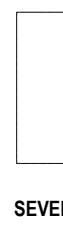

SEVERKA:



A77
ARCHITEKTI

STUPEŇ DOKUMENTACE:

DPS

HLAVNÍ ARCHITEKT PROJEKTU:

Ing. arch. Zdeněk Bureš
Jiří Kolář

JEDNATEL:

Ing. arch. Zdeněk Bureš

VEDENÍ PROJEKTU:

Ing. arch. Zdeněk Bureš

HLAVNÍ INŽENÝR PROJEKTU:

Ing. arch. Zdeněk Bureš

ZODP. PROJEKTANT ČÁSTI:

Karel Sommer

VYPRACOVAL:

Ondřej Těpalský

PROFESNÍ ČÁST:

D1.4g - Silnoproud

NÁZEV PŘÍLOHY:
Přidory 1.NP-Paradna

Č. PŘÍLOHY:

06

DATUM VYDÁNÍ:
06/2022

POLHOPIŠNÝ SYSTÉM:
S-113K

VÝSKOPIŠNÝ SYSTÉM:
Bpr

FORMÁT:
A1

MÉRITKO:
1:50

ÚROVEŇ a0.0:
±0.0 = 333.62 m n. m.