


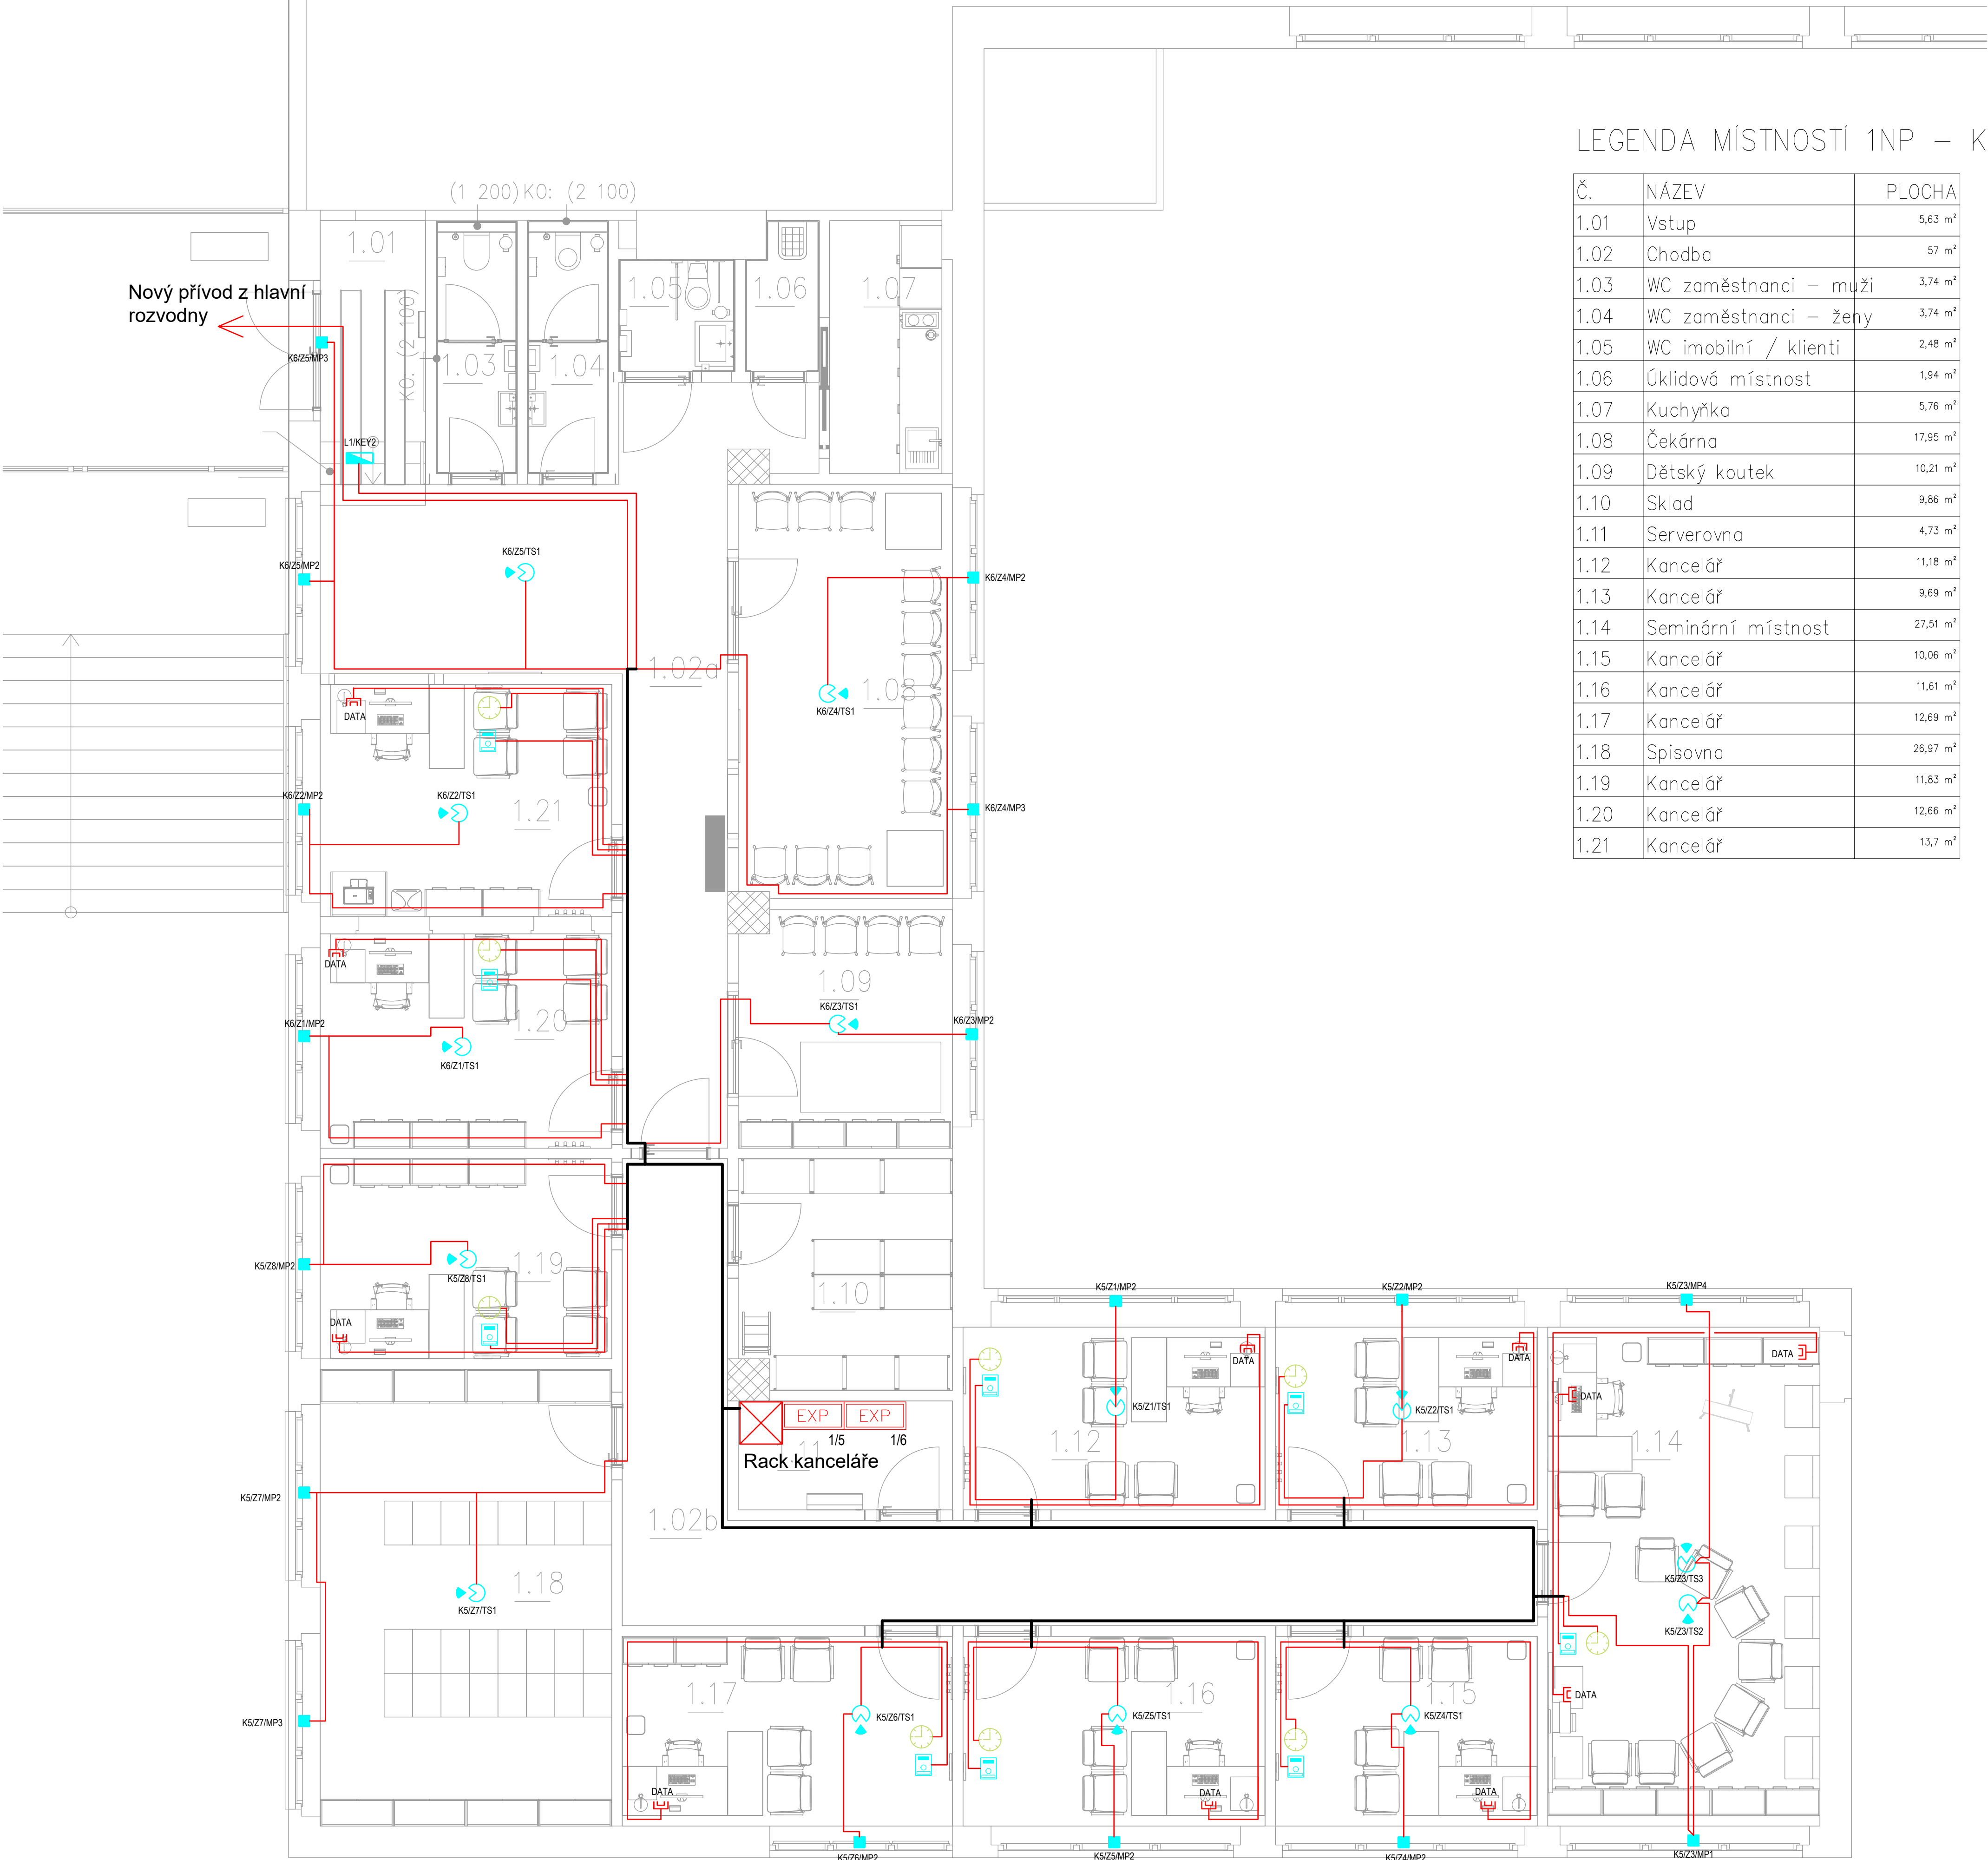

LEGENDA MÍSTNOSTÍ 1NP – KPPPB

Č.	NÁZEV	PLOCHA
1.01	Vstup	5,63 m²
1.02	Chodba	57 m²
1.03	WC zaměstnanci – muži	3,74 m²
1.04	WC zaměstnanci – ženy	3,74 m²
1.05	WC imobilní / klienti	2,48 m²
1.06	Úklidová místnost	1,94 m²
1.07	Kuchyňka	5,76 m²
1.08	Čekárna	17,95 m²
1.09	Dětský koutek	10,21 m²
1.10	Sklad	9,86 m²
1.11	Serverovna	4,73 m²
1.12	Kancelář	11,18 m²
1.13	Kancelář	9,69 m²
1.14	Seminární místnost	27,51 m²
1.15	Kancelář	10,06 m²
1.16	Kancelář	11,61 m²
1.17	Kancelář	12,69 m²
1.18	Spisovna	26,97 m²
1.19	Kancelář	11,83 m²
1.20	Kancelář	12,66 m²
1.21	Kancelář	13,7 m²

LEGENDA:

- kabel s požární odolností
- H03VH-H 2x1
- vodič UTP Cat.6
- hlavní kabelová trasa

- rozbočovač sběrnice ; modul pro bezdrátové připojení prvku
- PIR pohybové čidlo
- klávesnice EZS
- optokouřové čidlo
- magnetické čidlo
- sířena
- DTS - detektor tříštivého skla
- datová zásuvka
- zásuvka televize
- přístupová jednotka/domácí telefon
- vnitřní jednotka
- čtečka čipů

- EXP koncentrátor EZS
- 1/1
- Koncentrátor
- Linka

- TS - Senzor tříštění skla
- PT - Přístupové tablo
- ZD - el. zámek dveře
- DT - Domácí telefon
- KČ - Kouřové čidlo
- PČ - Pohybové čidlo
- MP - Magnetický pásek

- tišňové tlačítko; bezdrátové
- WiFi AP
- el. zámek
- sběrniceový prostorový termostat
- čidlo CO2
- sběrniceový externí teploměr
- reproduktor 1x18 W, 1x 8 ohm
- reproduktor do podhledu, 2x18 W ; 2x 8ohm
- reproduktor - školní rozhlas

NÁZEV STAVBY:

ROZVOJ AREÁLU BISKUPSKÉHO GYMNAZIA V BRNĚ

STAVEBNÍK:

Biskupství brněnské
Petrov 269/8
601 43 Brno

HLAVNÍ ARCHITEKT PROJEKTU:

A77 architektonický ateliér Brno, s.r.o.
Tausigova 21
615 00 Brno
tel.: +420 548 216 533
e-mail: arch77@arch77.cz


HLAVNÍ INŽENÝR PROJEKTU A KOORDINACE:

A77 architektonický ateliér Brno, s.r.o.
Tausigova 21
615 00 Brno
tel.: +420 548 216 533
e-mail: arch77@arch77.cz


PROJEKTANT PROFESNÍ ČÁSTI:

SZ Projekt elektro s.r.o.
Č. 09691057
Jaurisova 5154, Michle (Praha 4), 140 00 Praha
Karel Sommer

AUTORIZAČNÍ RAZÍTKO:

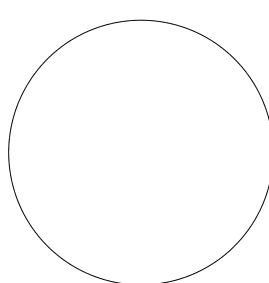

PARÉ:

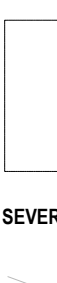

SEVERKA:



A77
ARCHITEKTI

STUPEŇ DOKUMENTACE:

DPS

HLAVNÍ ARCHITEKT PROJEKTU:

Ing. arch. Zdeněk Bureš
Jiří Kolář

VEDENÍ PROJEKTU:

Ing. arch. Zdeněk Bureš
Ing. arch. Zdeněk Bureš

HLAVNÍ INŽENÝR PROJEKTU:

Ing. arch. Zdeněk Bureš
Ing. arch. Zdeněk Bureš

ZODP. PROJEKTANT ČÁSTI:

Karel Sommer
Ondřej Tejpal

PROFESNÍ ČÁST:

D1.4h - Slaboproud

NÁZEV PŘÍLOHY:
Přidorys 1.NP Poradna

DATUM VYDÁNÍ:

06/2022

POLHOPIŠNÝ SYSTÉM:

S-UTK

VÝŠKOPISNÝ SYSTÉM:

Bpr

FORMÁT:

A1

MÉRITKO:

1:50

ÚROVEŇ ±0,0:
±0,0 = 338,62 m n. m.

Č. PŘÍLOHY:

05