


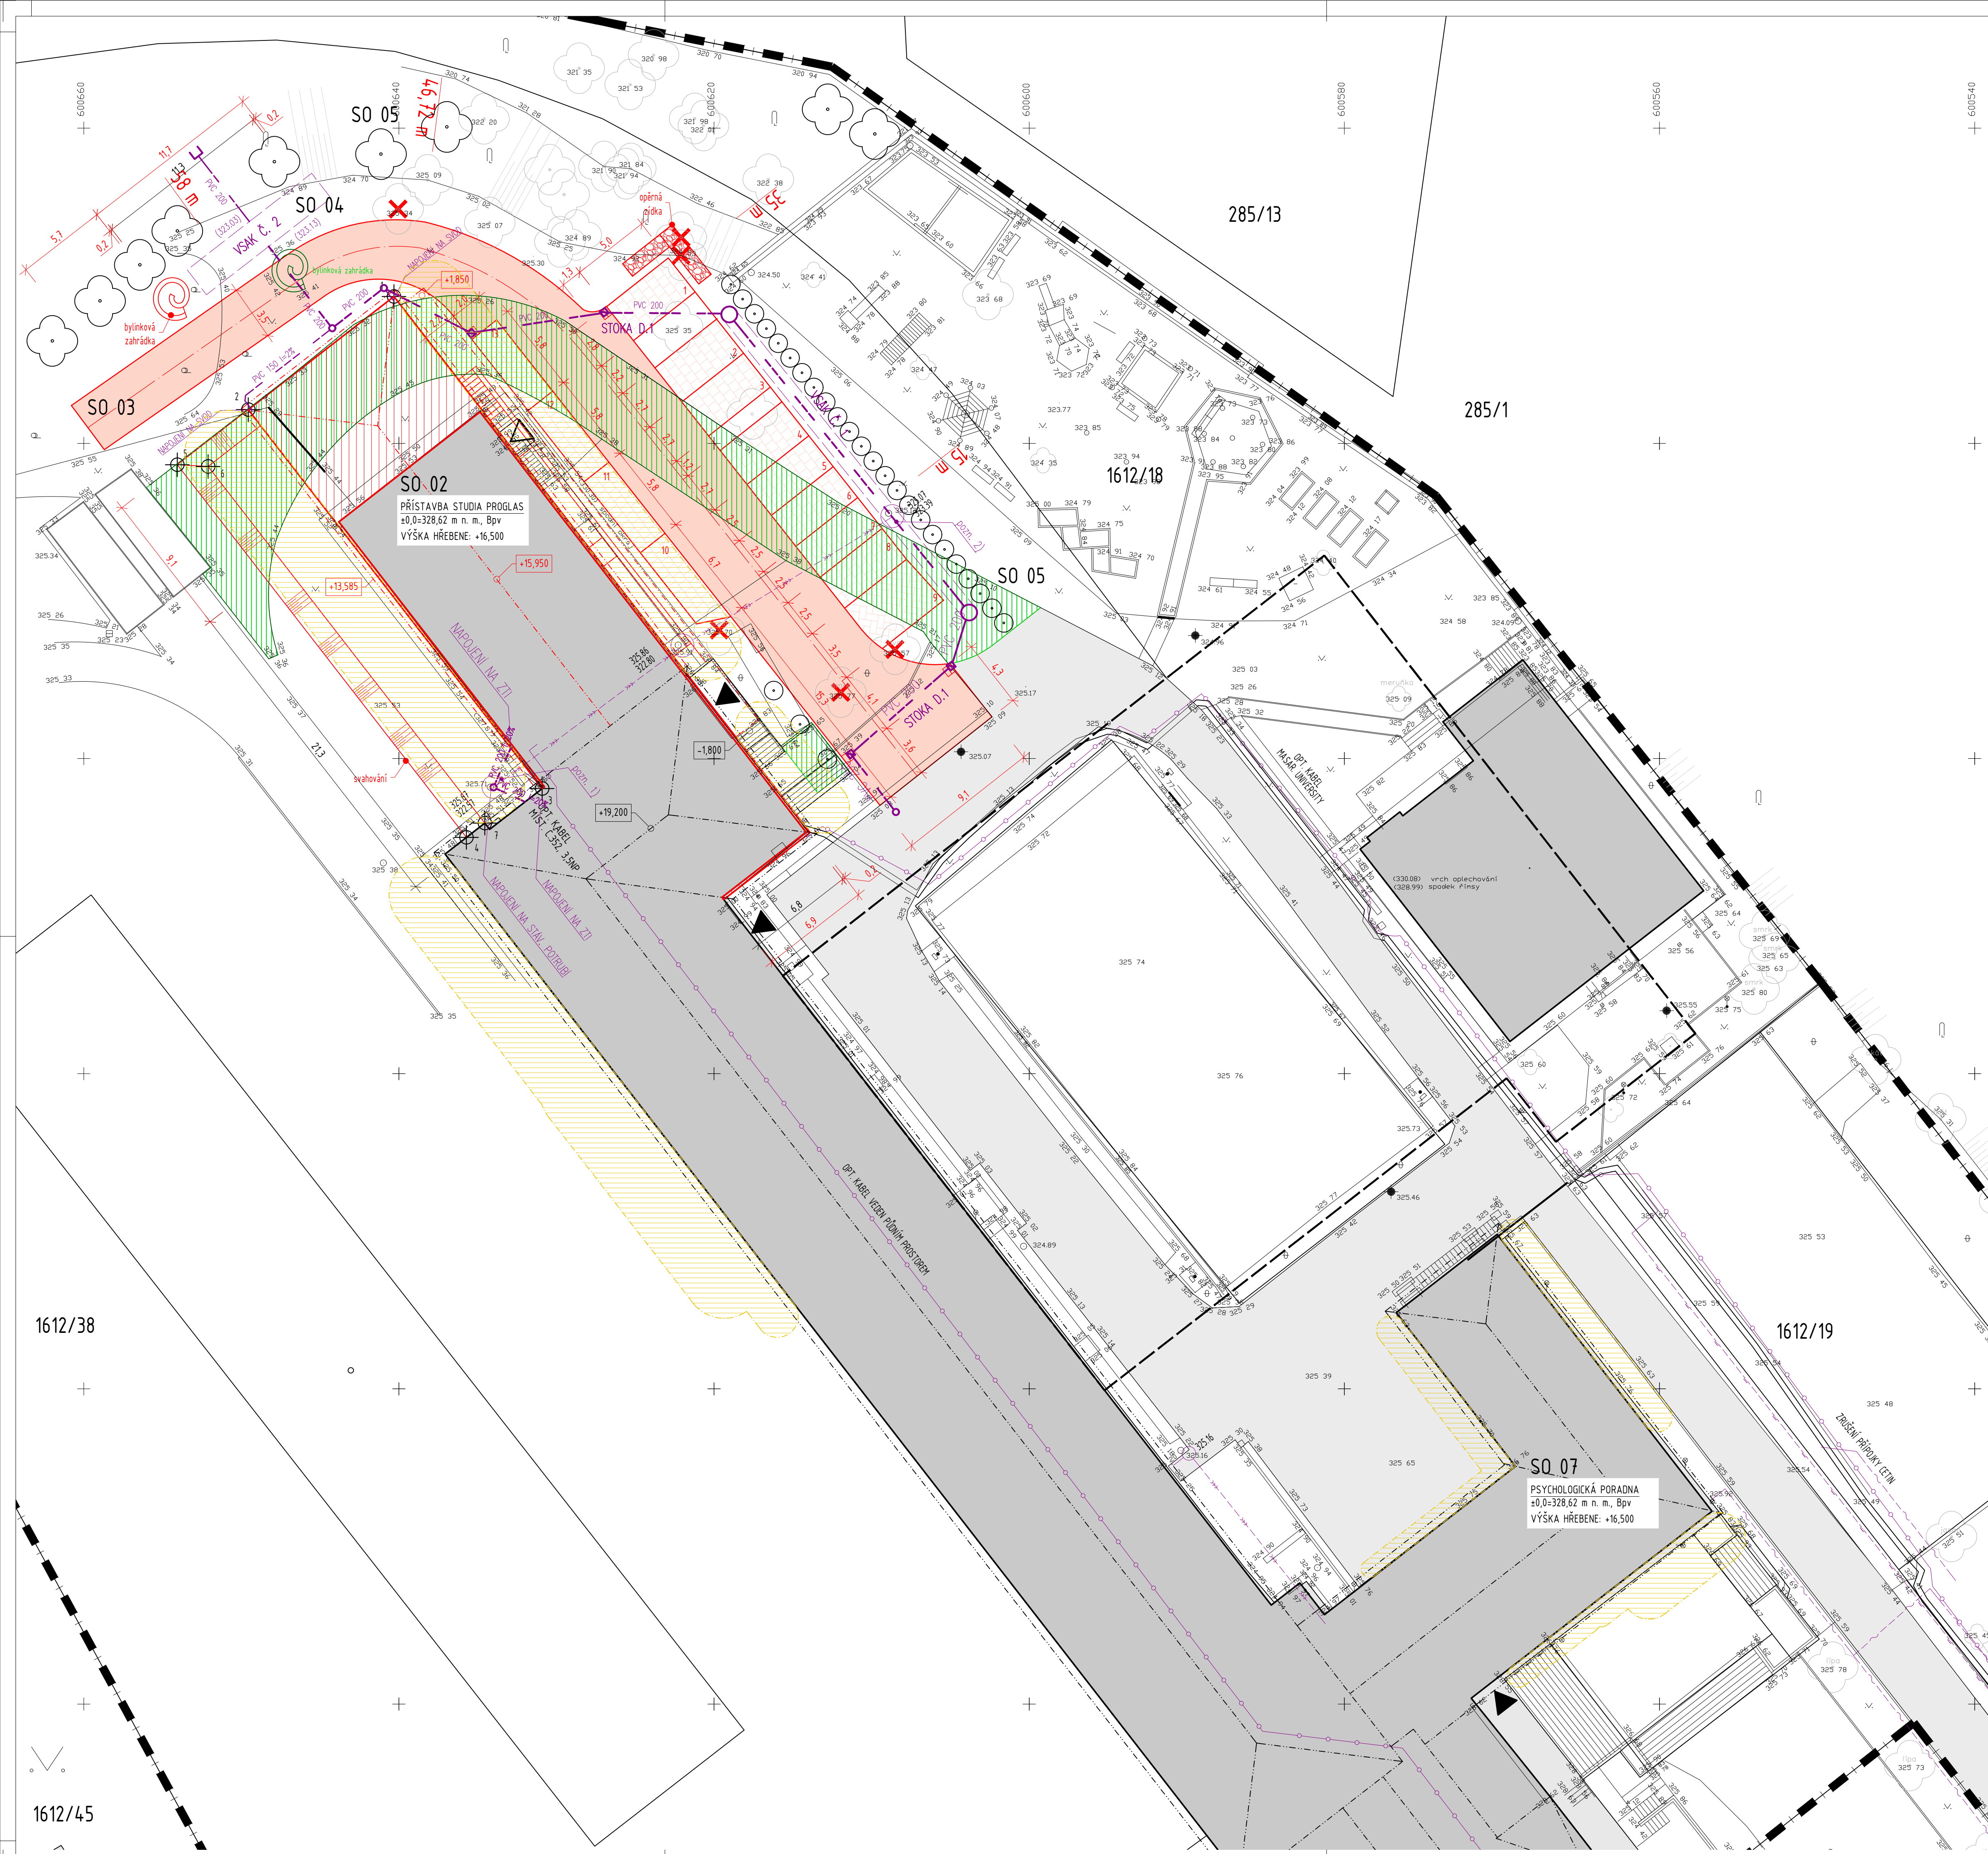

ZÁKLADNÍ VÝMĚRY
ZASTAVĚNÉ PLOCHY - NÁVRH
• 3 304 m² (škola, stávající)
• 119 m² (přístavba severního křídla)
• 3 423 m² CELKEM

ZPEVNĚNÉ PLOCHY - NÁVRH
• 310 m² asfalt (nový)
• 170 m² dlažba (nová; parkovací stání)
• 540 m² CELKEM

DOPRAVNÍ ŘEŠENÍ
nových parkovacích stání: 13
z toho ZTP: 1

POZNÁMKY
1) Přeložka stávající kanalizace bude provedena v případě, že dojde ke střetu vnitřní kanalizace s navrhovanou výtahovou šachtou. To bude ověřeno během výstavby.
2) Bude provedena kopaná sonda. Poloha galerie bude upřesněna dle reálné polohy kanalizace.

STAVEBNÍ OBJEKTY				
OZN.	NÁZEV			
SO 01	SPORTOVNÍ HALA			
- Není předmětem řešení, nebude realizováno !				
SO 02	PŘÍSTAVBA			
- ZPP, TPP: mateřská škola				
- 1NP, 2NP, 3NP: učebny gymnázia				
SO 03	ZPEVNĚNÉ PLOCHY			
- Beze změny oproti DSP.				
SO 04	DEŠŤOVÁ KANALIZACE VĚTNÉ RETENCE			
- Beze změny oproti DSP.				
SO 05	SADOVÉ ÚPRAVY			
- Beze změny oproti DSP.				
SO 06	DEMOLICE SPRÁVNÍHO OBJEKTU			
- Není předmětem řešení, nebude realizováno !				
SO 07	PSYCHOLOGICKÁ PORADNA			
- Nové oproti DSP, stavební úpravy interiéru.				

SOUŘADNICE BODŮ OBJEKTU				
OZN.	X	Y	PT (Z)	UT (Z)
1	-600640.311	-1159590.686	325.32	325.56
2	-600649.562	-1159597.866	325.29	325.54
3	-600630.905	-1159621.906	325.67	323.77
4	-600635.715	-1159625.006	325.50	325.50
5	-600654.066	-1159601.361	325.50	325.50
6	-600652.110	-1159601.467	325.50	323.77
7	-600634.546	-1159624.098	325.50	323.77

- LEGENDA ZNAČENÍ**
- HRANICE ŘEŠENÉHO ÚZEMÍ (POZEMKY VE VLASTN. STAVEBNÍKA)
 - HRANICE KATASTRU DLE KN
 - 1612/38
 - ČÍSLO PARCELE DLE KN
 - HLAVNÍ VSTUP
 - VEDELEJŠÍ VSTUP
 - STÁVAJÍCÍ ZELEN'
 - KÁČENÁ ZELEN'
 - NAVROVNANÁ ZELEN' - STROMY
 - NAVROVNANÁ ZELEN' - KŘE
 - PLOCHA VYHRÁZENÁ PRO PARKOVÁNÍ
 - ZPEVNĚNÁ PLOCHA
 - ŘEŠENÝ OBJEKT - STÁVAJÍCÍ STAVBA
 - STÁVAJÍCÍ KOMUNIKACE
 - ŘEŠENÝ OBJEKT - NOVOSTAVBA
 - ŘEŠENÝ OBJEKT - KONSTRUKCE V PRŮMĚTU (HRANY STŘECH, BALKON)
 - BOURANÉ / PŘEMÍSTOVANÉ OBJEKTY
 - ROZSAH POŽÁRNĚ NEBEZPEČNÉHO PROSTORU
- LEGENDA INŽENÝRSKÝCH SÍTÍ**
- STÁVAJÍCÍ JEDNOTNÁ KANALIZACE (BVK)
 - STÁVAJÍCÍ KABEL VĚVNĚHO OSVĚTLENÍ (TSB)
 - STÁVAJÍCÍ VODOVODNÍ VEDENÍ (BVK)
 - STÁVAJÍCÍ NN PODZEMNÍ VEDENÍ (EON)
 - STÁVAJÍCÍ VN PODZEMNÍ VEDENÍ (EON)
 - STÁVAJÍCÍ PLYNOVOD STL (IGASNET)
 - STAV OPT. KABEL - FASTER CZ, VEDEN VĚŽÍ A PŮDNÍM PROSTOŘEM
 - ZAMĚŘENÝ PRŮBĚH METALICKÉHO KABELU (CETN)
 - ZAMĚŘENÝ PRŮBĚH OPT. KABELU / SOUBĚH OPT. A METALIC. KABELU
 - NOVÁ SPLAŠKOVÁ KANALIZACE
 - NOVÁ DEŠŤOVÁ KANALIZACE

NÁZEV STAVBY:
ROZVOJ AREÁLU BISKUPSKÉHO GYMNAZIA V BRNĚ

STAVEBNÍK:
Biskupství brněnské
Petrov 269/8
601 43 Brno

HLAVNÍ ARCHITEKT PROJEKTU:
A77 architektonický ateliér Brno, s.r.o.
Tausigova 3464/21
615 00, Brno
e-mail: arch77@arch77.cz

HLAVNÍ INŽENÝR PROJEKTU A KOORDINACE:
A77 architektonický ateliér Brno, s.r.o.
Tausigova 3464/21
615 00, Brno
e-mail: arch77@arch77.cz

PROJEKTANT PROFESNÍ ČÁSTI:
A77 architektonický ateliér Brno, s.r.o.
Tausigova 3464/21
615 00, Brno
e-mail: arch77@arch77.cz

AUTORIZAČNÍ RAZÍTKO:

PARÉ:

A77
ARCHITEKTI

STUPEŇ DOKUMENTACE:
Změna stavby před jejím dokončením

HLAVNÍ ARCHITEKT PROJEKTU:
Ing. arch. Zdeněk Bureš
09/2021

JEDNATEL:
Jiří Kolářik

VEDENÍ PROJEKTU:
Ing. arch. Zdeněk Bureš

HLAVNÍ INŽENÝR PROJEKTU:
Ing. arch. Zdeněk Bureš

ZODP. PROJEKTANT ČÁSTI:
Ing. arch. Zdeněk Bureš

VYPRACOVAL:
Ing. arch. Jakub Muroň

PROFESNÍ ČÁST:
C - Situační výkresy

NÁZEV PŘÍLOHY:
KOORDINAČNÍ SITUAČNÍ VÝKRES

Č. PŘÍLOHY:
C.3

DATUM VYDÁNÍ:
09/2021

POLHOPOISNÝ SYSTÉM:
S-UTSK

VÝŠKOPISNÝ SYSTÉM:
Bpv

FORMÁT:
A1

MÉRITKO:
1:200

ÚROVEŇ ±0.0:
±0.0 = 328.62 m n. m., Bpv