



koordinační situace

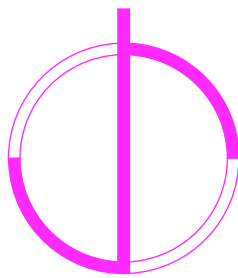

LEGENDA PLOCH A INŽENÝRSKÝCH SÍTÍ

- projektovaná přístavba MŠ
(zastavěná plocha 171m²)
- stávající hranice pozemků
- stávající objekt zástavba
- stávající zpevněné plochy
- navrhované zpevněné plochy - zámková dlažba
celkem cca 56m²
- stávající oplocení
- nové oplocení, v. 1,2m
- stávající vodovod
- stávající plynovod
- stávající dešťová kanalizace
- stávající obecní jednotná kanalizace
(svedena do vodního recipientu)
- stávající vzdušné rozvody NN
(ČEZ Distribuce a.s.)
- stávající podzemní rozvody sdělovacích kabelů
(CETIN a.s.)
- stávající vzdušné rozvody sdělovacích kabelů
(CETIN a.s.)
- stávající venkovní splašková kanalizace
do žumpy
- odstraněné podzemní rozvody sdělovacích kabelů
(CETIN a.s.)
- navrhovaná venkovní splašková kanalizace
PVC KG DN150, dl. 2m
- nová dešťová kanalizace, DN 125, dl. 24,5m
z odvodňovacího žlabu do stávající dešťové kanalizace
- nové podzemní rozvody sdělovacích kabelů
(CETIN a.s.)
- Lokální výškový systém je vztažen k úrovni 1.NP stávajícího objektu ZŠ a MŠ = ±0,00 m

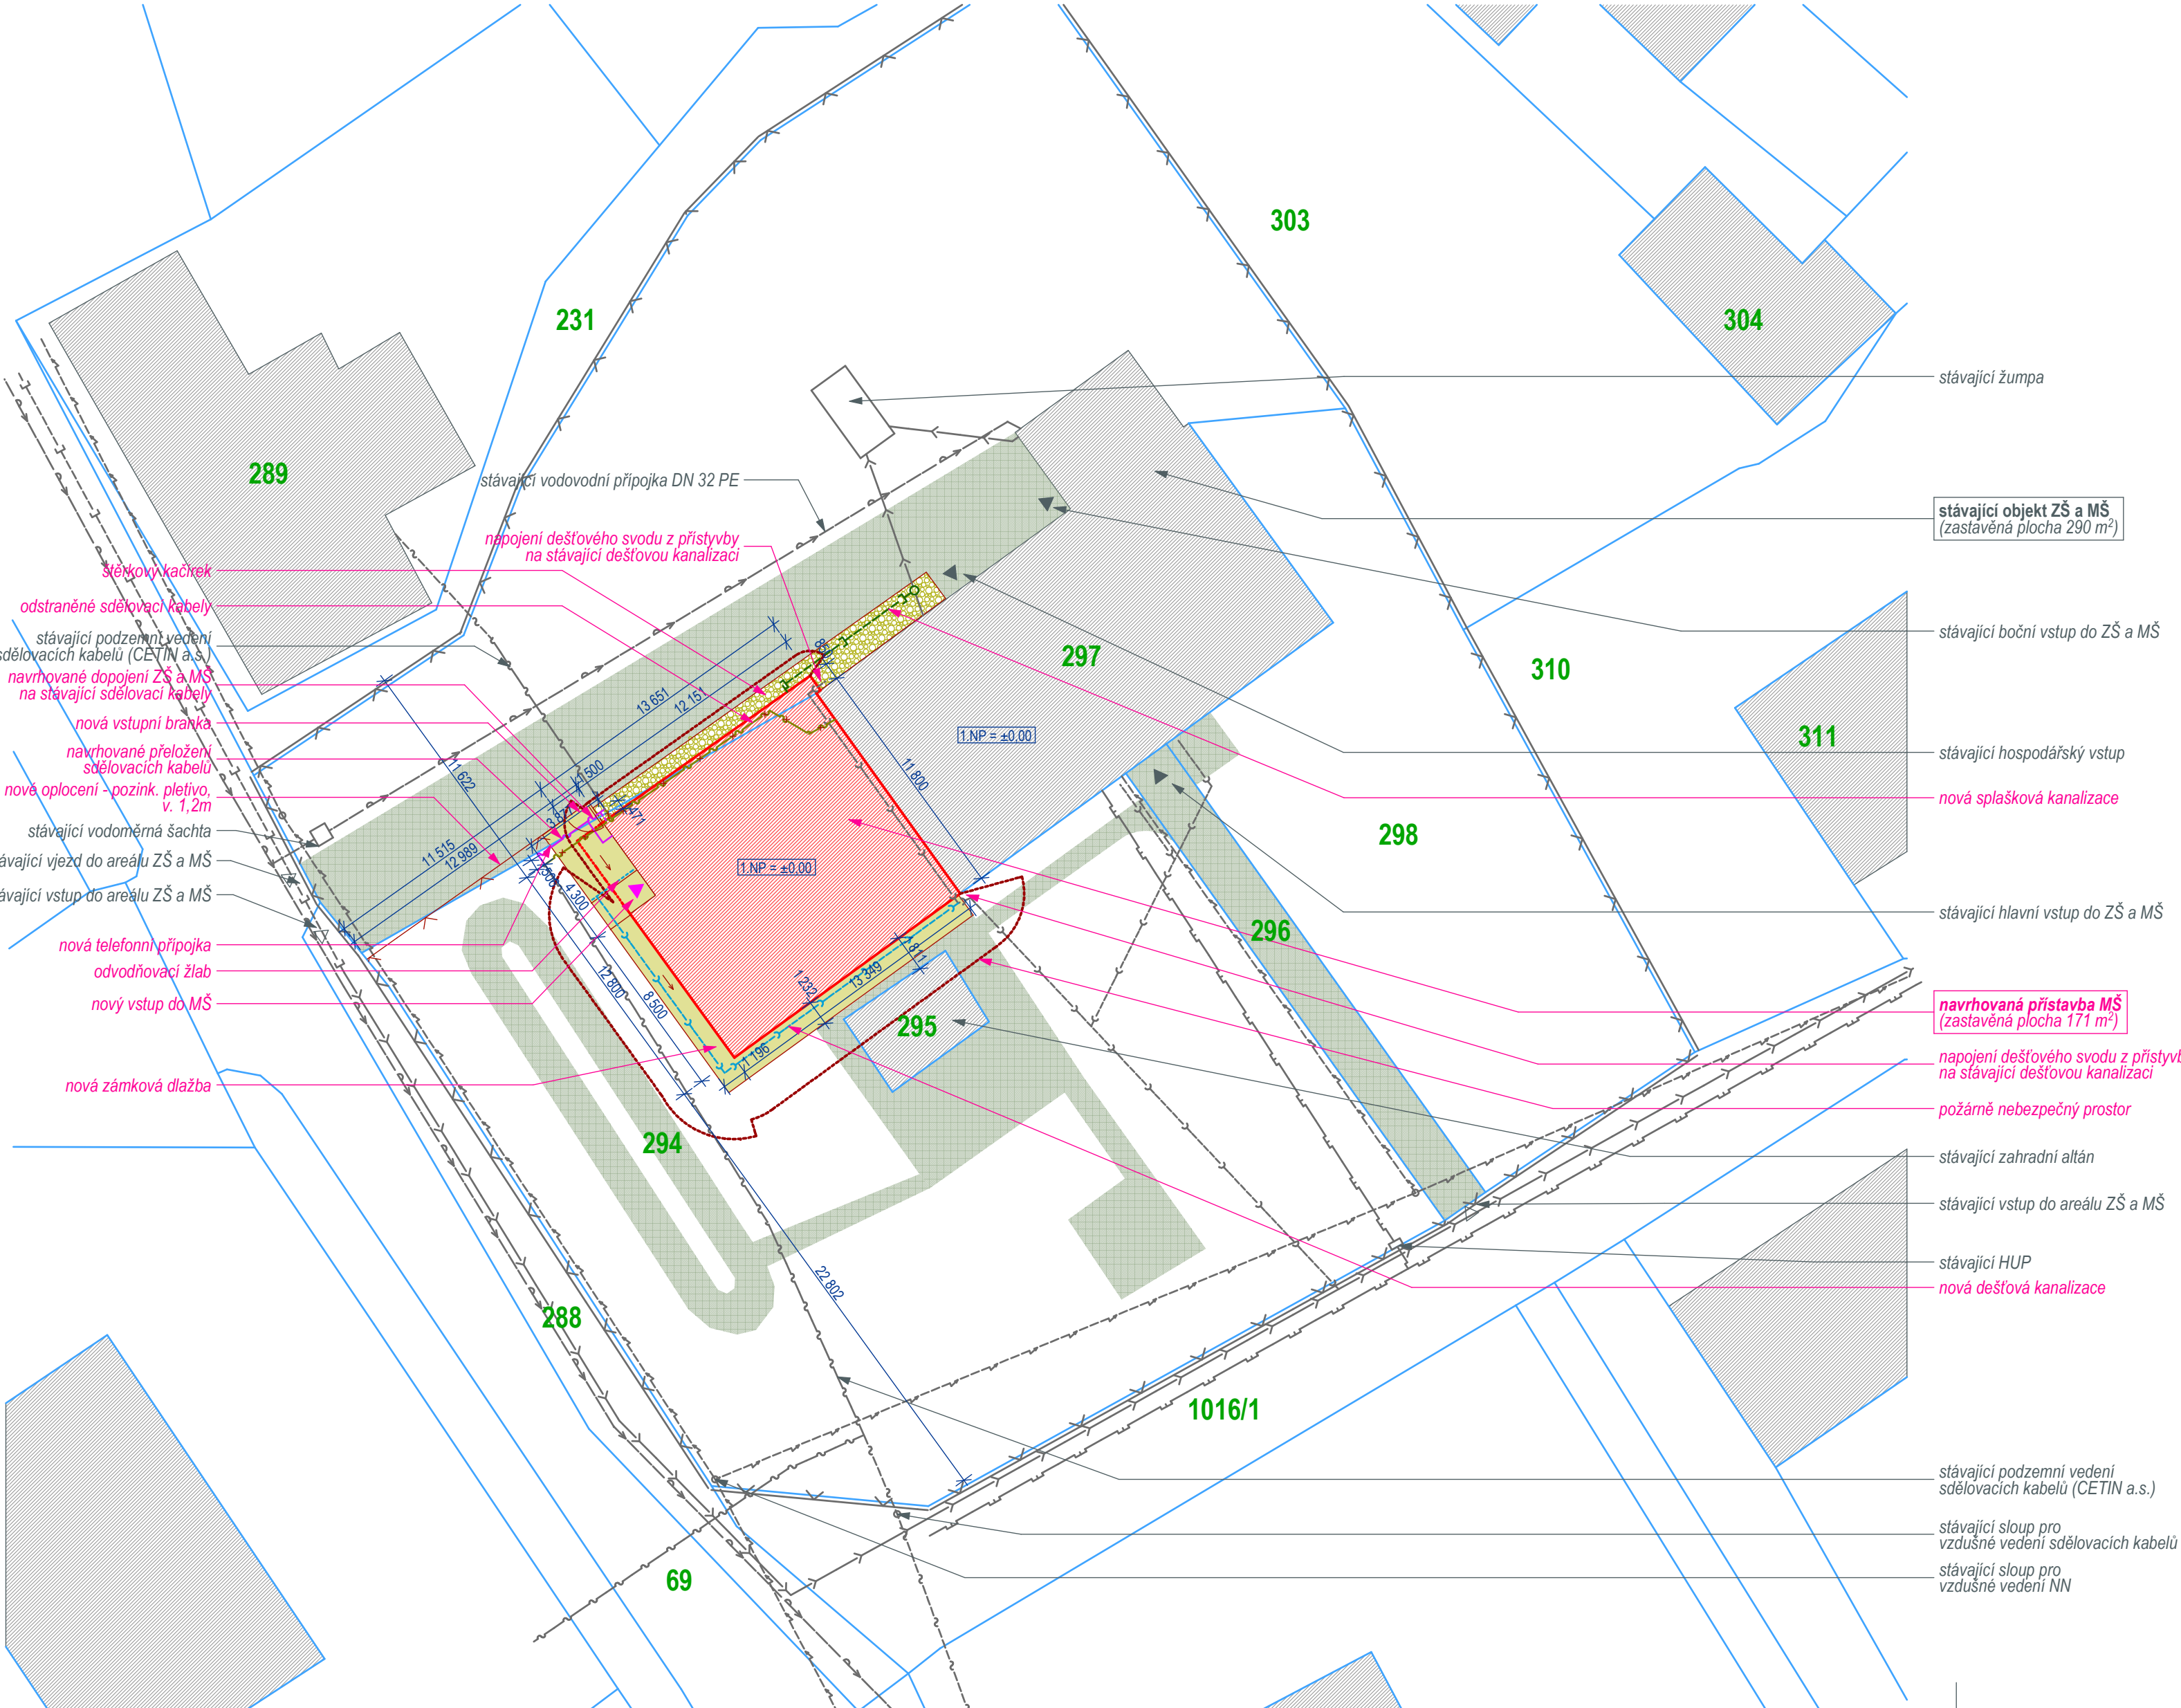

kedDesign ARCHITEKTURA INTERIER DESIGN	VYPRACOVÁVAL	Ing. arch. Lukáš Krekán		
	ZODPOVĚDNÝ PROJEKTANT	Ing. arch. Lukáš Krekán, autorizovaný architekt IČ: 73180980 ČKA: 04 194 606 82 75 47 lukas.krekan@keddesign.cz www.keddesign.cz		
INVESTOR	Obec Olbramice, Prostorná 132, Olbramice, 742 83 Klimkovice		DPS	
PŘÍSTAVBA ZŠ A MŠ OLBRAMICE	Olbramice, parc.č. 294, 297		MÍSTO	Olbramice
			STAVEBNÍ ÚŘAD	Bílovec
			DATUM	16.05.2018
NÁZEV AKCE	koordinační situace		MÉRITKO	1:75
OBSAH VÝKRESU			ČÍSLO VÝKRESU	C-03