



Tramvaj Plotní - soubor staveb; 1.etapa
Dopravní značení stálé 1:500

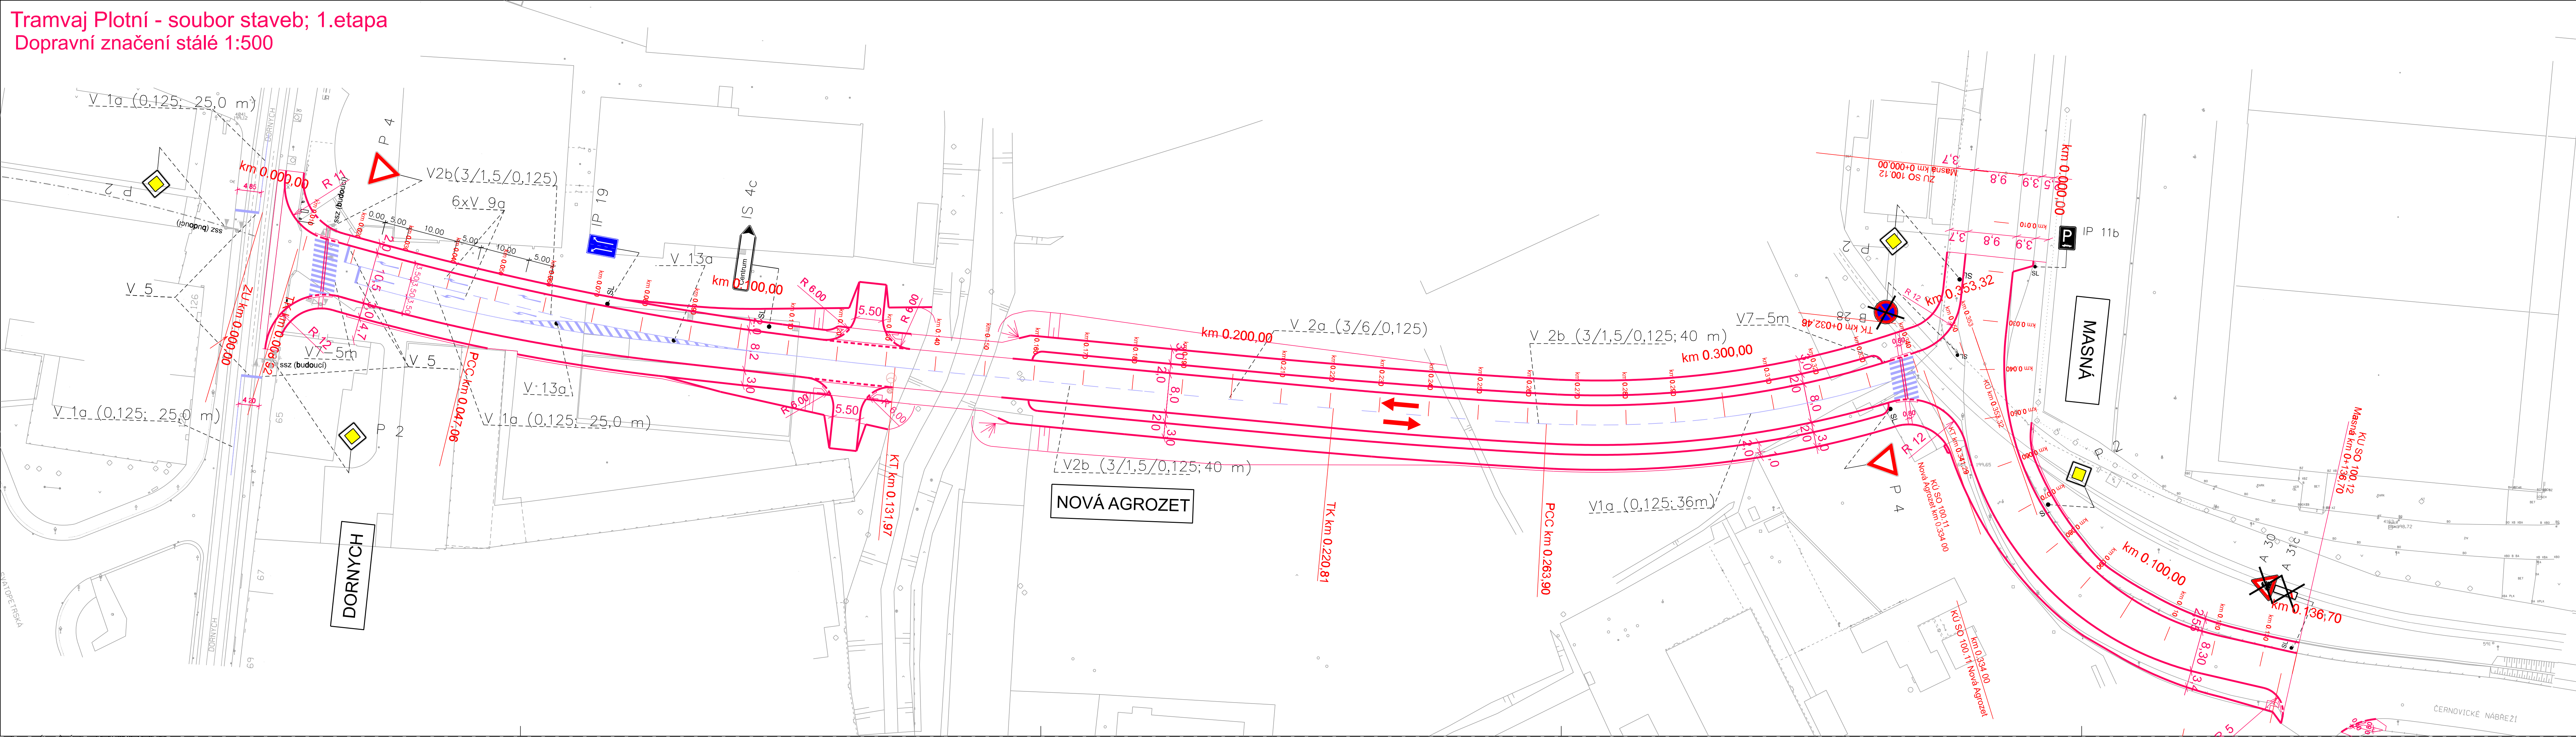

LEGENDA DOPRAVNÍHO ZNAČENÍ:

- | | | |
|--------|---|------------------------------------|
| IP 11c |  | NOVÉ ZNAČKY INSTALOVAT |
| B 29 |  | STÁVAJÍCÍ ZNAČKY OBNOVIT-ODSTRANIT |
| B 28 |  | |
| |  | ORGANIZACE DOPRAVY |
| |  | VODOROVNÉ DOPRAVNÍ ZNAČENÍ |

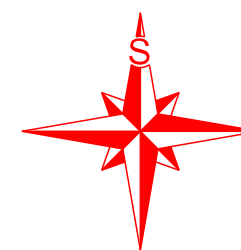

SO 101.10 DOPRAVNÍ ZNAČENÍ UL.NOVÁ AGROZET, MASNÁ

VEDOUcí ÚDI	VEDOUcí PROJEKTU	VYPRACOVAL	KONTROLOVAL	 Brněnské komunikace a.s. ÚTVAR DOPRAVNÍHO INŽENÝRSTVÍ
ING. A. KELLER	ING. A. KELLER	ING. P. KNESL	ING. A. KELLER	
INVESTOR: STATUTARNÍ MĚSTO BRNO				DATUM LISTOPAD 2012
NÁZEV AKCE: TRAMVAJ PLOTNÍ – SOUBOR STAVEB; 1. ETAPA C.1 KOMUNIKACE, ZPEVNĚNÉ PLOCHY, MOSTNÍ OBJEKTY				FORMÁT B A4
				STUPEŇ DSP+PDPS
				MĚŘÍTKO 1:500 Č. ZAKÁZKY 474
NÁZEV PŘÍLOHY: DOPRAVNÍ ZNAČENÍ STÁLÉ				ČÍSLO PARÉ ČÍSLO VÝKRESU