


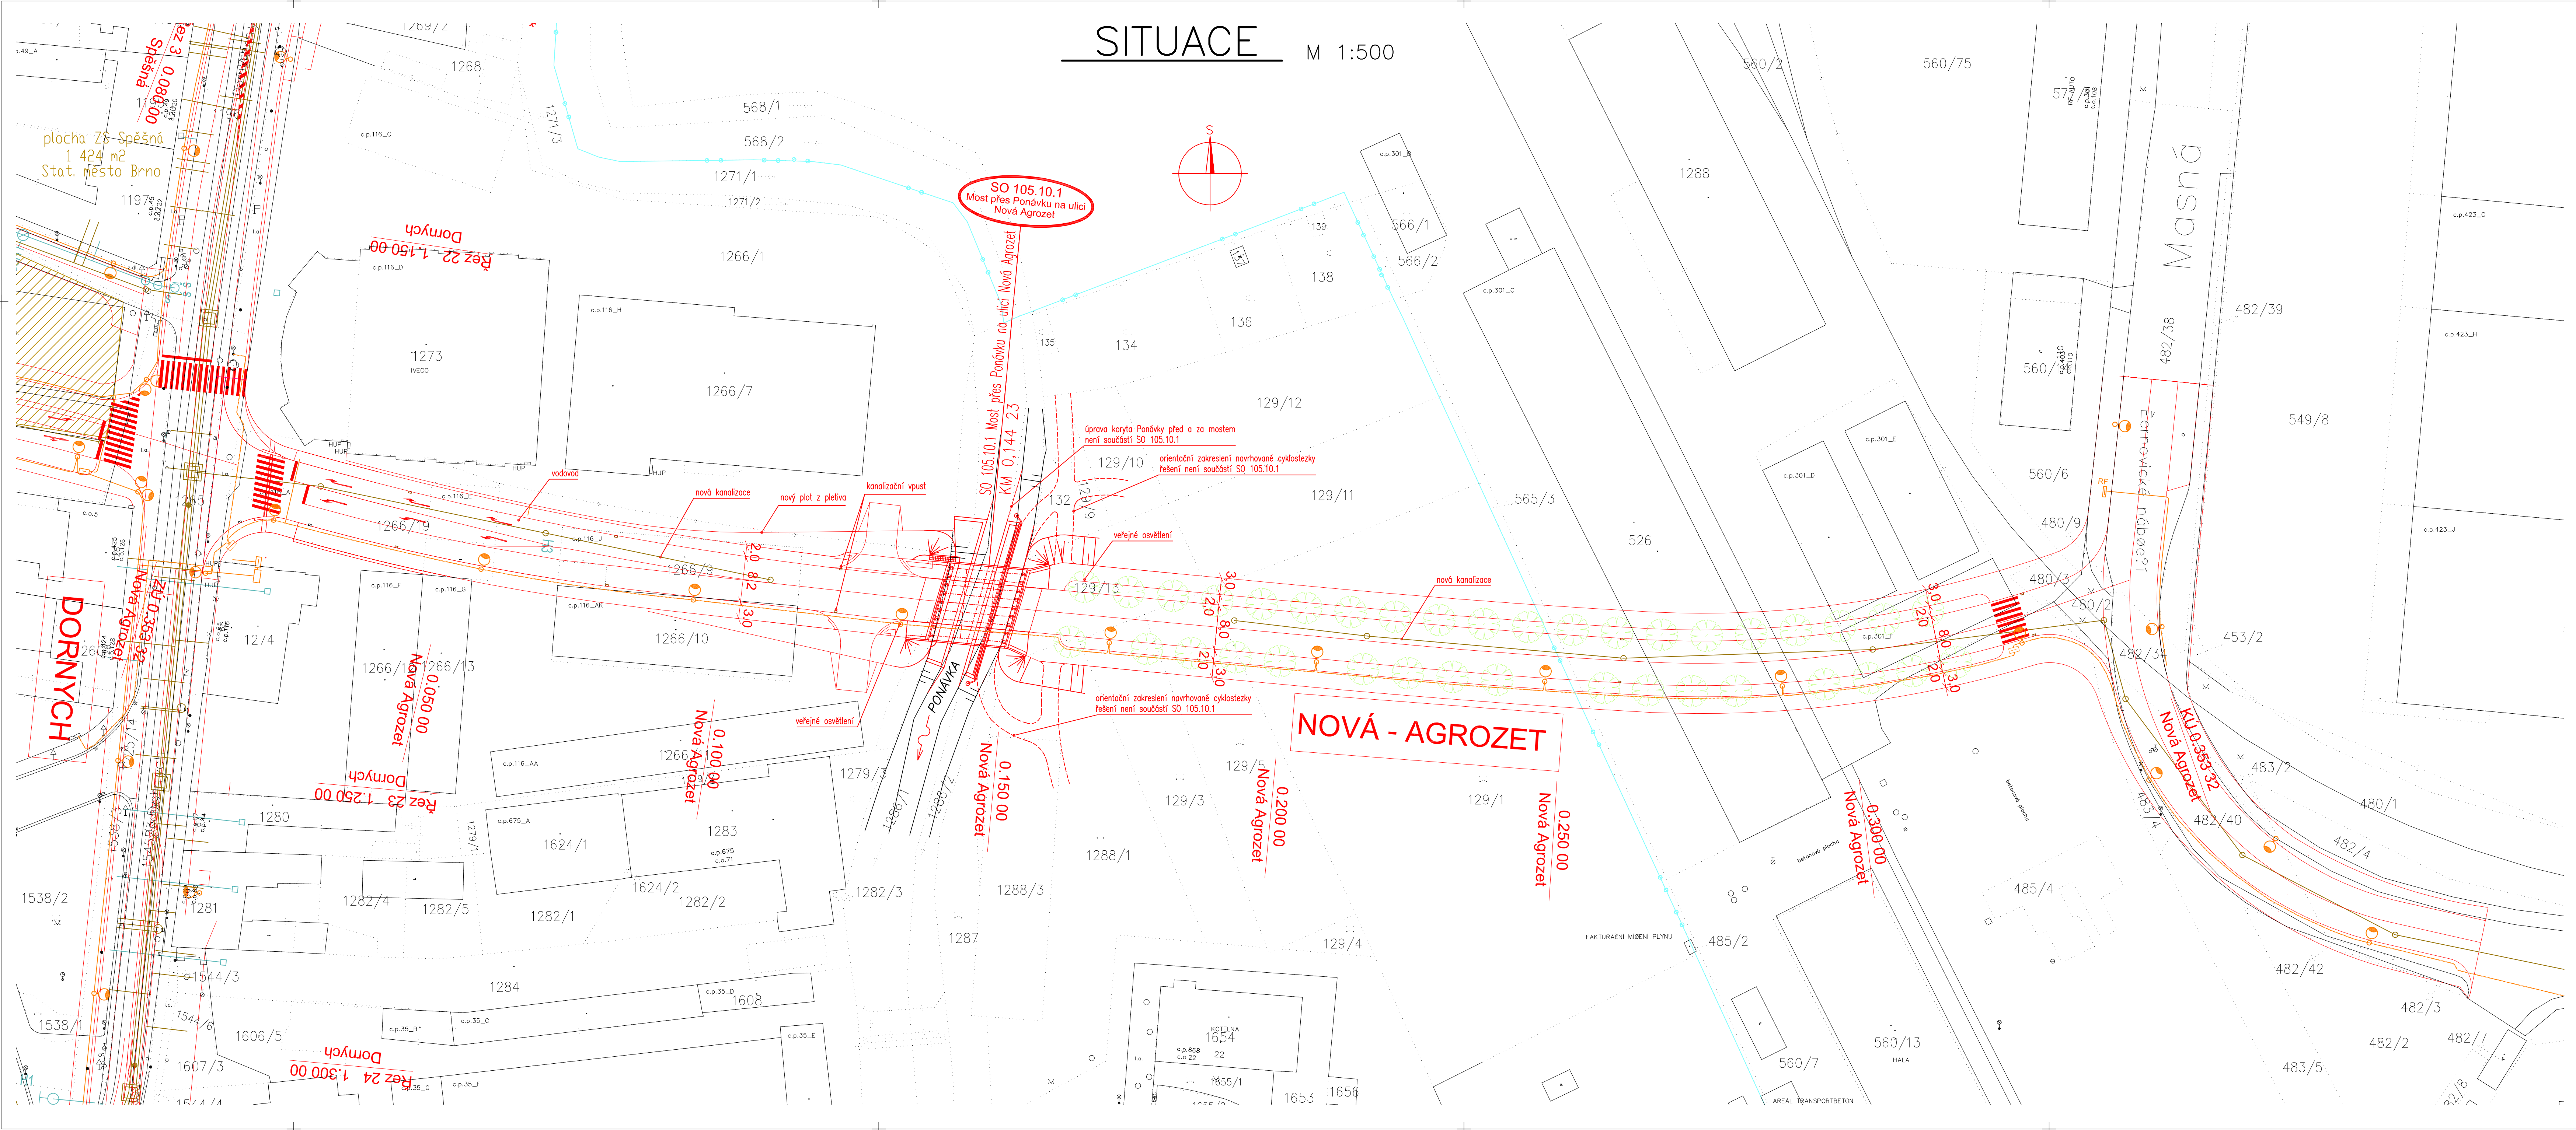

SO 105.10.1 MOST PŘES PONÁVKU NA ULICI NOVÁ AGROZET

SOUŘADNICOVÝ SYSTÉM : JTSK
VÝŠKOVÝ SYSTÉM : BALT p.v.

POŘIZOVATEL DOKUMENTACE	STATUTÁRNÍ MĚSTO BRNO DOMINIKÁNSKÉ NÁMĚSTÍ 1 601 67	
-------------------------	---	--

GENERÁLNÍ PROJEKTANT	BRNĚNSKÉ KOMUNIKACE A.S. ODVÁŘ DOPRAVNÍHO INŽENÝRSTVÍ DOMINIKÁNSKÁ TRIDA 787/1A 602 00 BRNO	
----------------------	--	--

VEDOUcí ÚDI ING. A. KELLER	VEDOUcí PROJEKTU VYPRACOVAL ING. A. KELLER	KONTROLOVAL ING. T. BLÁHA	Ing. Antonín Pechal, CSc. Projektové a inženýrské služby Lidické 42, 602 00 Brno tel.: +420 545 213 466 e-mail: pis@pechal.cz
INVESTOR: STATUTÁRNÍ MĚSTO BRNO		DATUM	ŘÍJEN 2012
NÁZEV AKCE:		FORMÁT	12x44
TRAMVAJ PLOTNÍ – SOUBOR STAVEB; 1. ETAPA		STUPEŇ	DSP+PDPS
C.1 KOMUNIKACE, ZPEVNĚNÉ PLOCHY, MOSTNÍ OBJEKTY		MĚRITKO	1:500
NÁZEV PŘÍLOH:		ČÍSLO PARÉ	ČÍSLO VÝKRESU
SITUACE			02