


BOURACÍ PRÁCE 1:50

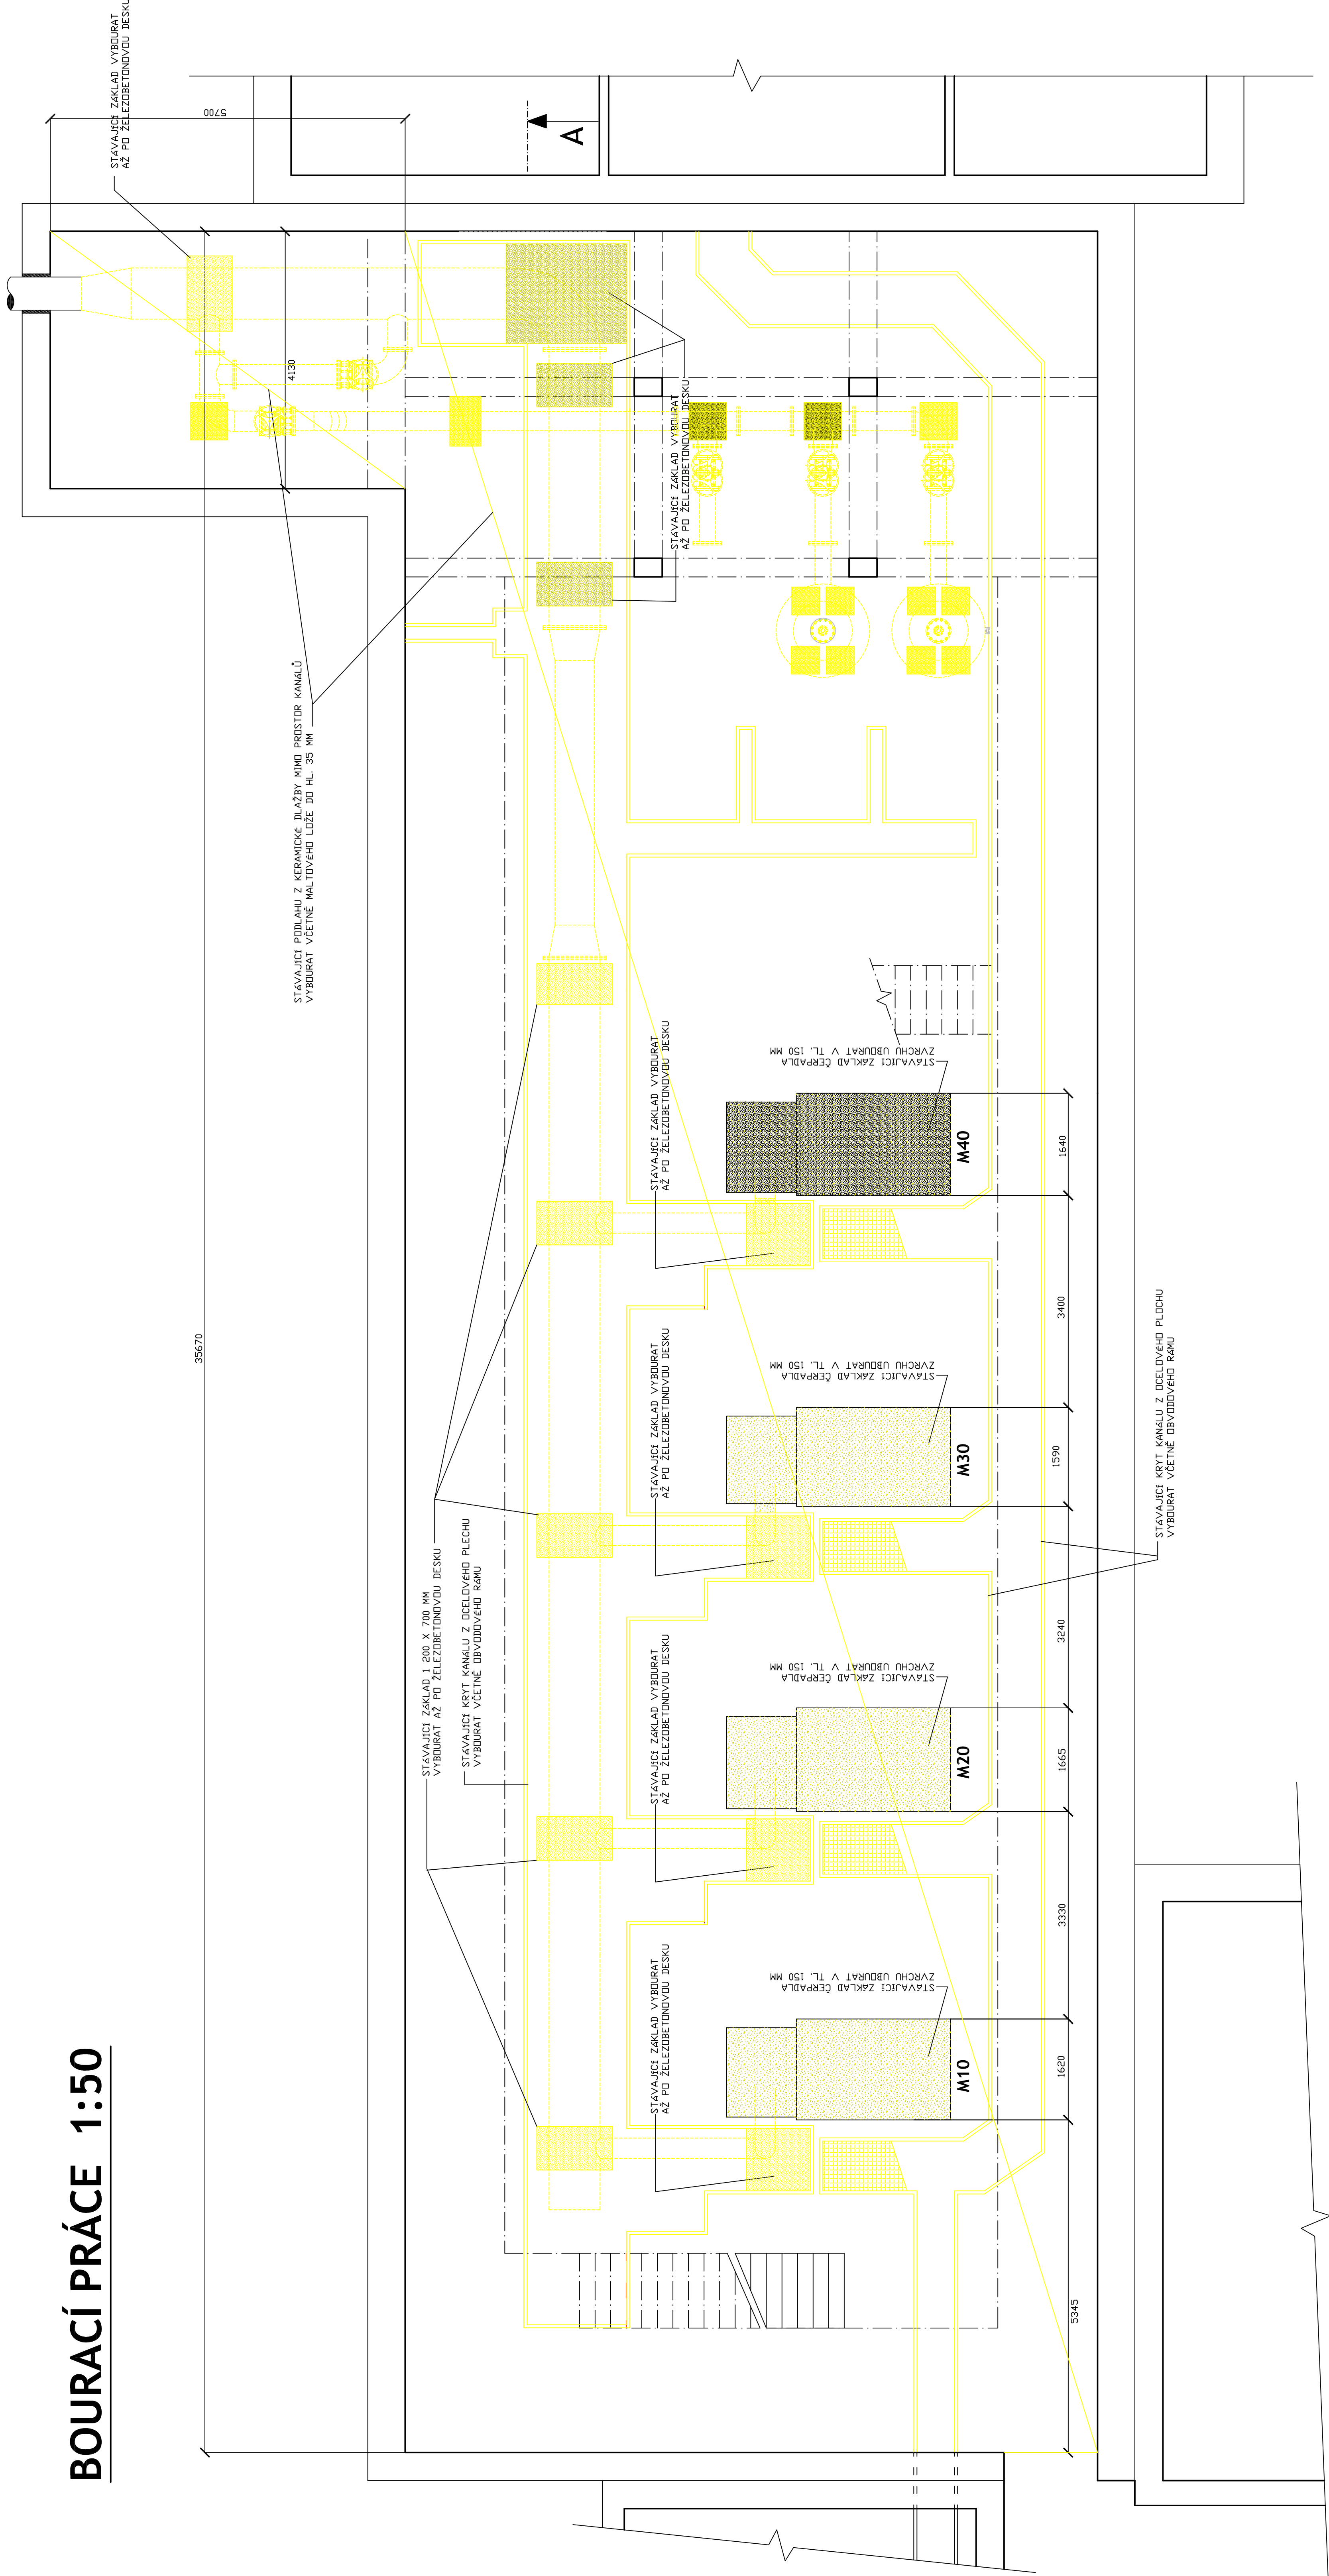

+0,000 = 241,35 = PODLAHA OCHOZU STROJOVNY

Investor:	Vodárny Kladno - Mělník a.s.		
Číslo zakázky:	1500/2014		
Schválil:	Podpis:		
E-O-T OLOMOUC s.r.o. Lesní 1 779 00 OLOMOUC			

Kvalita : E-C-T Olomoct s.r.o. List 138/1 , Domov, 895 778 90		Název zakázky :	
Index		Podpis	
Datum		Změna	
Dodavatel		Výpočet	
E-C-T Olomoct s.r.o.		Ing. Milan Indrák	
S. S. O.		Kontrola	
		Ing. Milan Indrák	
		Schválil	
		Ing. Milan Indrák	
		Datum	
07/2014		C. změny	
		1500/2014	
		Kopie	
		Měřítko	
		M 1:50	
		Číslo výkresu	
		1500/2014-S-3	
		Forma výkresu	
		A4	
		CS	