



ŘEZ A-A

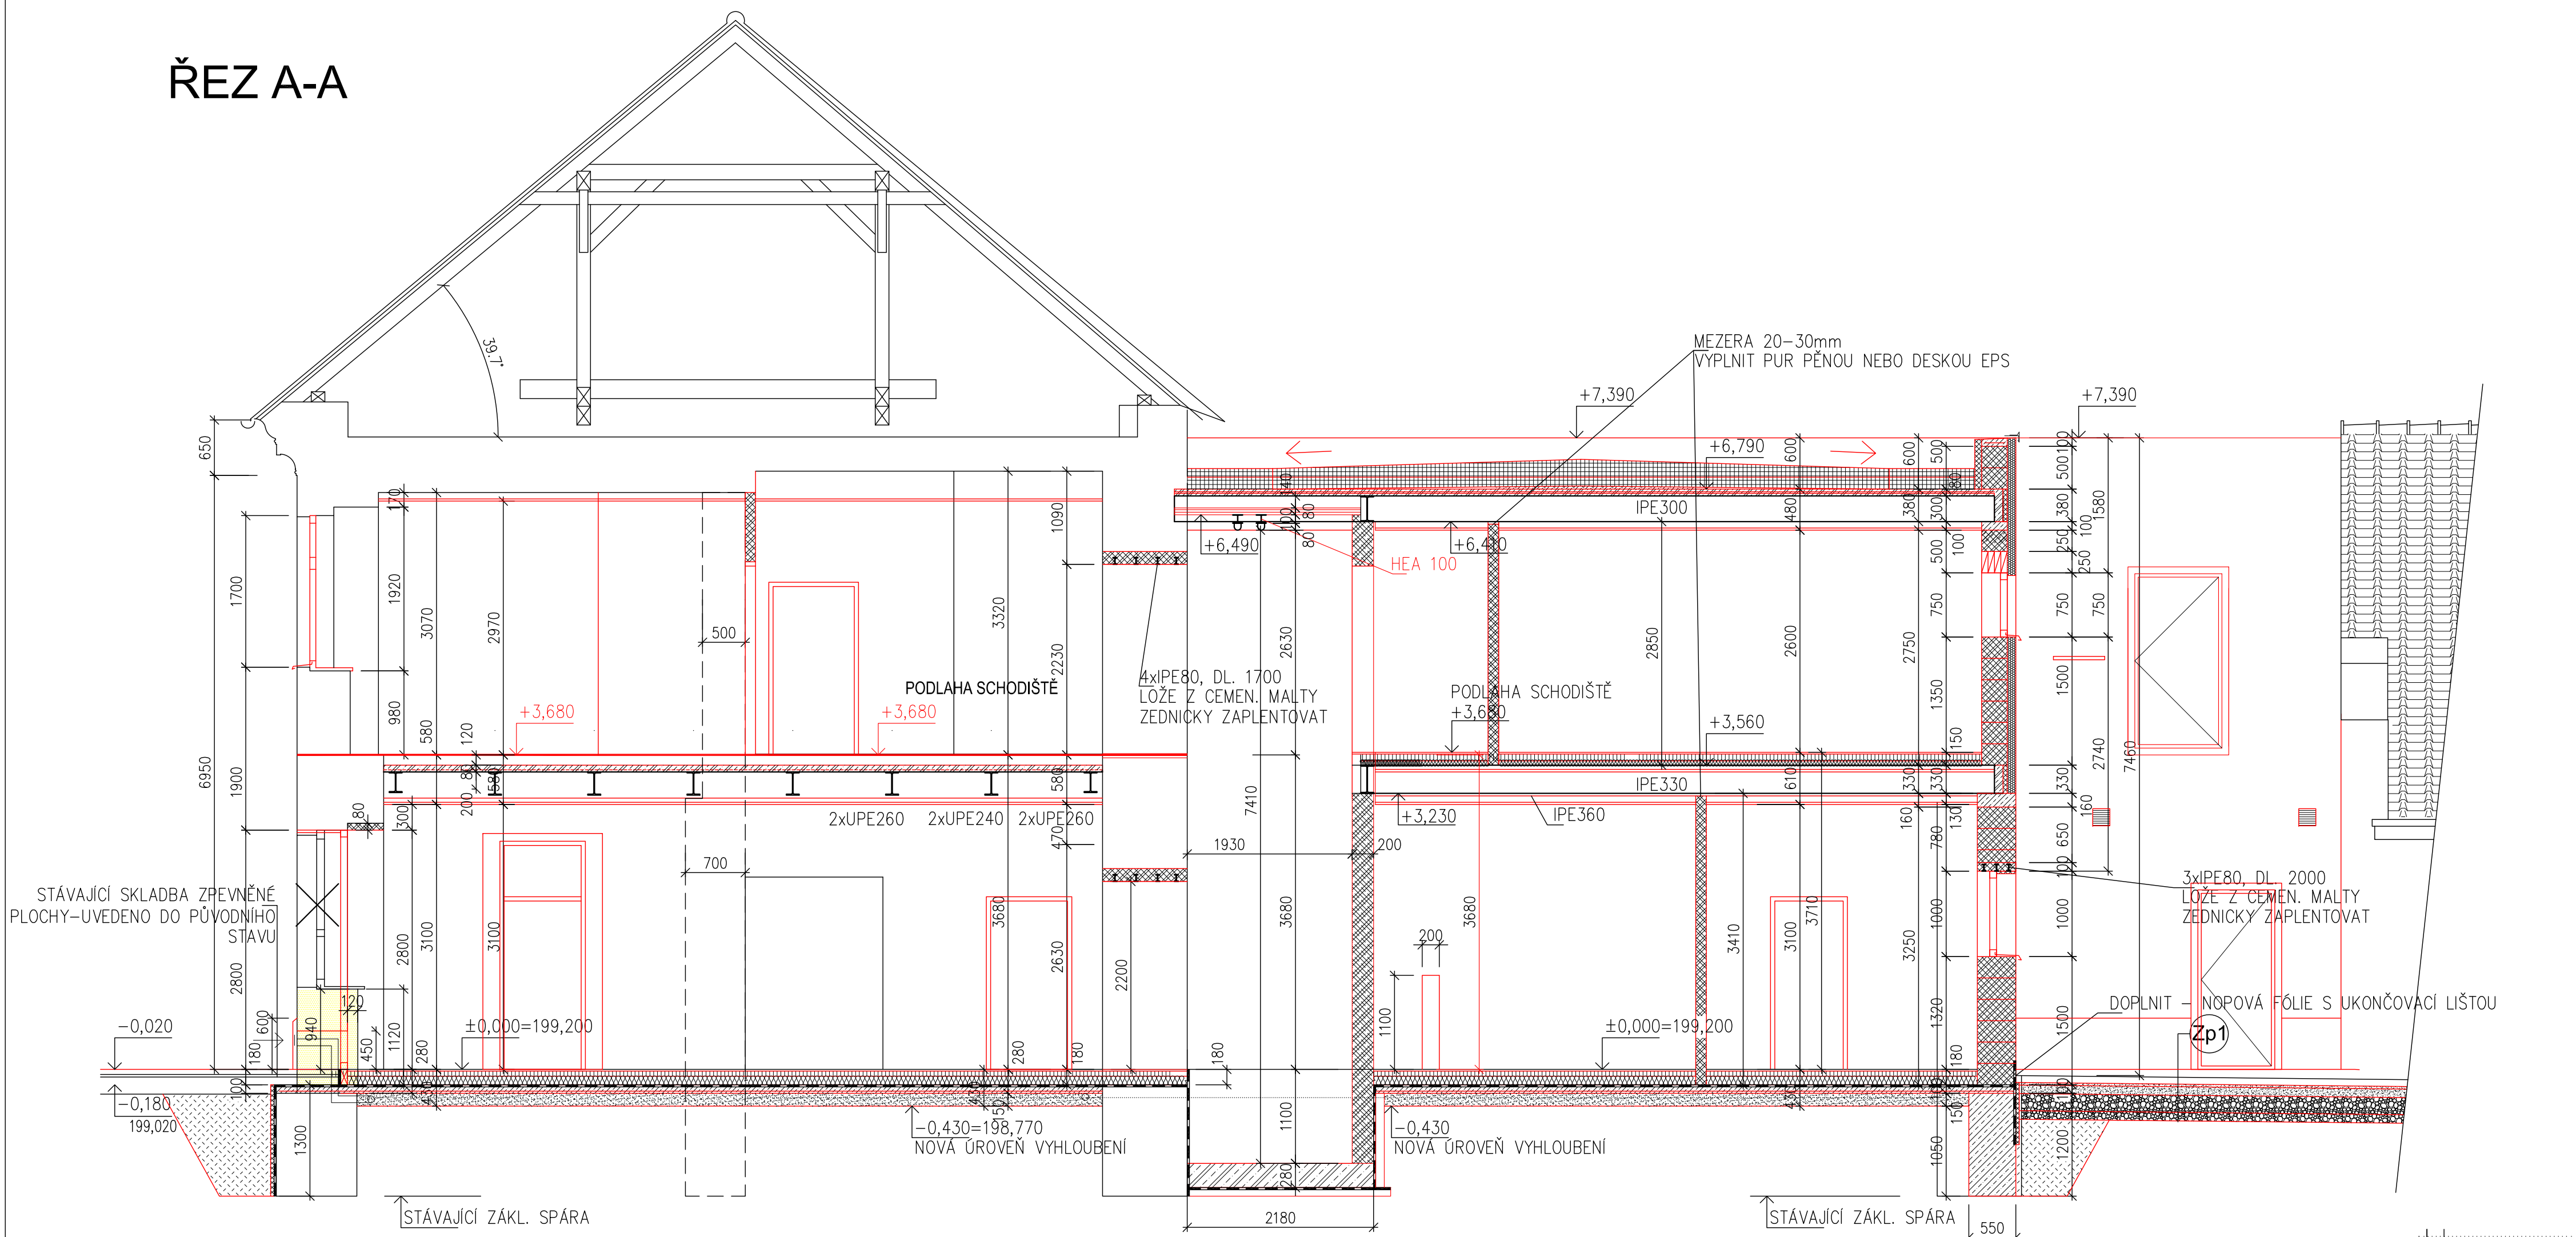

ŘEZ B-B

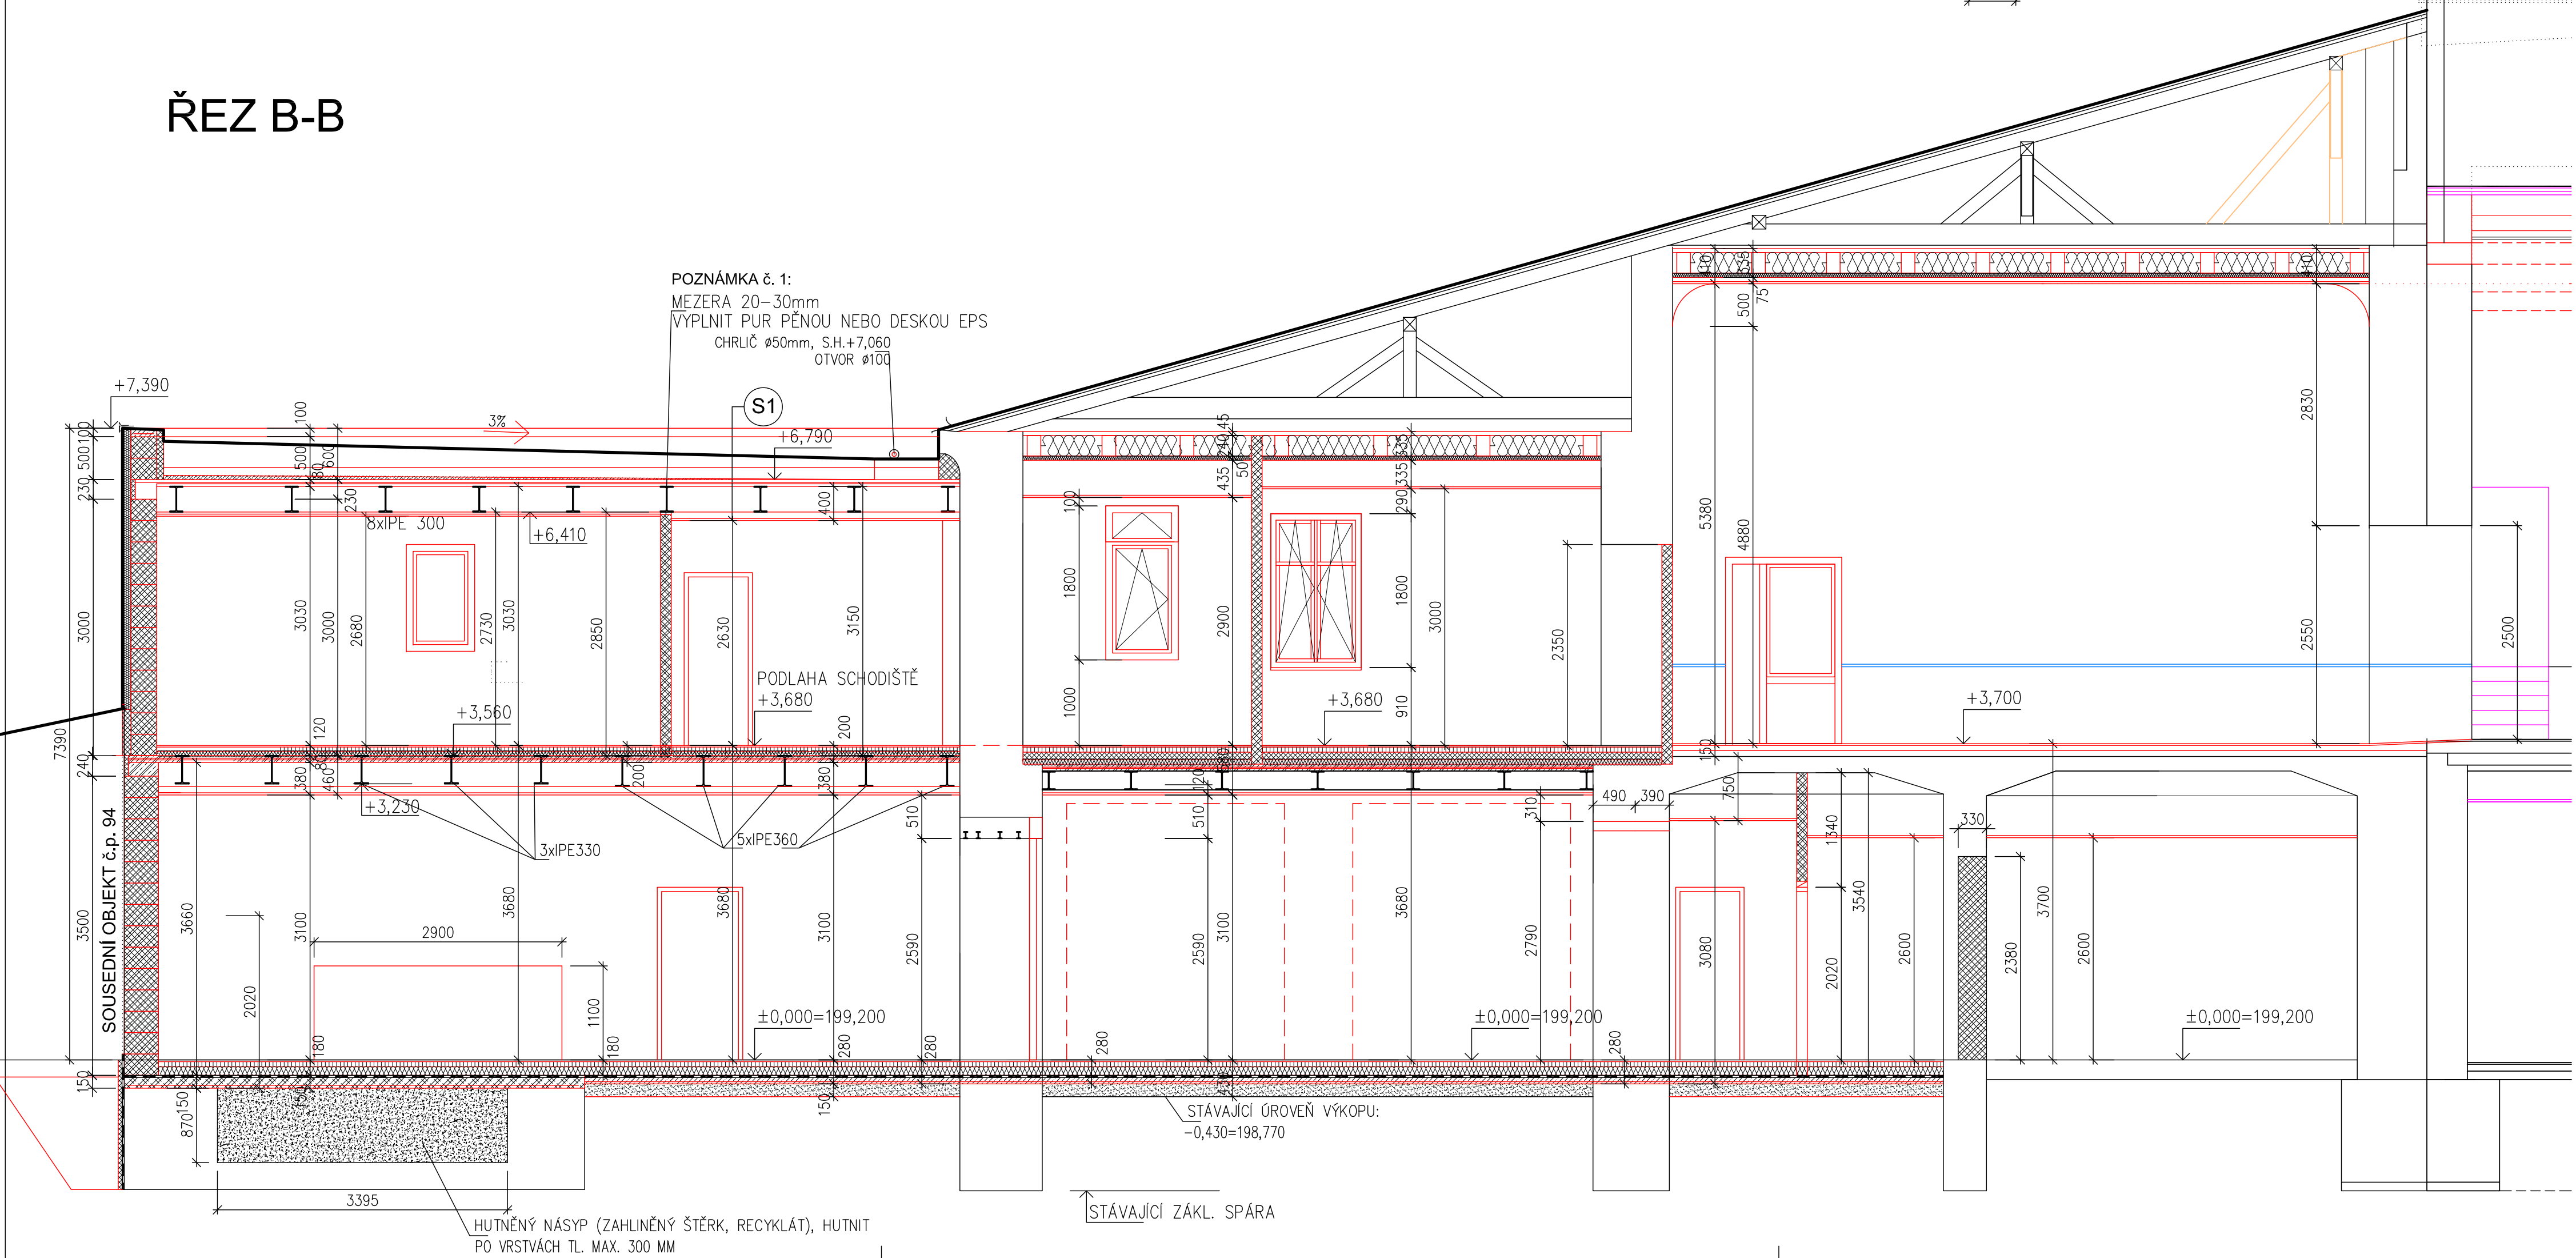

- DEMONTOVANÉ PRVKY
- STÁVAJÍCÍ KONSTRUKCE
- BOURÁNÍ
- NOVÉ KONSTRUKCE
- ZDIVO Z TVÁRNIC YTONG 75mm (DOZDIVKY A PŘEDSTĚNY WC A KOUPELNY)
- PLNÉ PÁLENÉ CÍHLY P20 (STŘEDOVÝ PILÍŘ), NA MALTU M10
- ŽELEZOBETON C20/25-XC1 (STROPNÍ A STŘEŠNÍ NOSNÁ K-CE), SÍŤ KARI Ø4mm, OKA 100/100
- PROSTÝ BETON C16/20 (PODKLADNÍ BETON TL. 100mm, NOVÝ ZÁKL. PAS)
- ŽELEZOBETON C25/30-XC2 (PODKLADNÍ BETON NAD ZASYPANOU ČÁSTÍ 1.PP), SÍŤ KARI Ø8mm, OKA 100/100
- LEHCENÝ SPÁDOVÝ BETON O OBJEMOVÉ TÍZE 5kN/m3, VE SPÁDU 1%, V MAXIMÁLNÍ TLOUŠŤCE 50 mm (VE SKLADBĚ STŘECHY)
- NENASÁKAVÁ TEPELNÁ IZOLACE XPS TL. 50, 80 A 100mm (V BEDNĚNÍ VĚNCŮ, STŘEŠNÍ ATIKA, KZS NAD PLOCHOU STŘECHOU,)
- DESKY A SPÁDOVÉ KLÍNY Z PĚNOVÉHO, SAMOZHAŠÍVÉHO A STABILIZOVANÉHO POLYSTYRENU EPS 100S STABIL
- KONTAKTNÍ ZATEPLOVACÍ SYSTÉM Z DESEK MINERÁLNÍ VATY TL. 100mm
- ZDIVO Z CIHELNÝCH BLOKŮ POROTHERM 19 AKU P+D P10 NA KLASICKOU MALTU M10 (NÍZKÁ PŘÍČKA KUCHYNĚ)
- ZDIVO Z CIHELNÝCH BLOKŮ POROTHERM 44 A 30 P+D P10 (OBV. STĚNY), NA KLASICKOU MALTU M2,5
- ZDIVO Z CIHELNÝCH BLOKŮ POROTHERM 11,5 P+D P10 NA KLASICKOU MALTU
- BETONOVÁ MAZANINA SE SÍŤ KARI 1xØ 6 150/150
- ZÁSYP Z HLINITOPÍŠČITÉ ZEMINY HUTNĚNÝ NA 0,2 MPa po vrstvách tl. max. 200 mm
- NÁSYP ZE ŠTĚRKOPÍŠČITÉ ZEMINY HUTNĚNÝ NA 0,2 MPa
- TEPELNÁ IZOLACE PODLAH NA 1.NP Z DESEK XPS TL. 100mm A KROČEJOVÁ IZOLACE NA 2.NP TL. 50mm

PODKLADY PRO VÝBĚROVÉ ŘÍZENÍ

±0 = 1.NP = 199,200 B.p.v.=stávající			
OSTANDE 87/II. 290 01 Poděbrady, e-mail: h.hereckova@gmail.com, tel.: +420 723894286		Han.a.rchitects s.r.o	
ZPRACOVATEL:	ZODP. PROJEKTANT:	PODĚBRADY	
Ing. arch. Hana Kaňkovská	Ing. arch. Hana Kaňkovská	IČ: 19945540	
STAVBA:	STÁVĚBNÍ ÚPRAVY, NÁSTAVBA A PŘÍSTAVBA OBJEKTU č.p. 93	STUPĚN : ZMĚNA STAVBY	
STAVEBNÍK:	Náměstí 93, Rožďalovice, parc. č. st. 92, kat. ú. Rožďalovice	DATUM : 04/2025	
ČÁST:	D.1.1.2 ARCHITEKTONICKO - STÁVĚBNÍ ŘEŠENÍ	FORMAT :	
OBSAH VÝKRESU:	ŘEZ A-A, B-B	ZAK. Č. : HA-25-003	
		MĚŘÍTKO:	Č.VÝKRESU:
		1:50	D.1.1.2. 3