


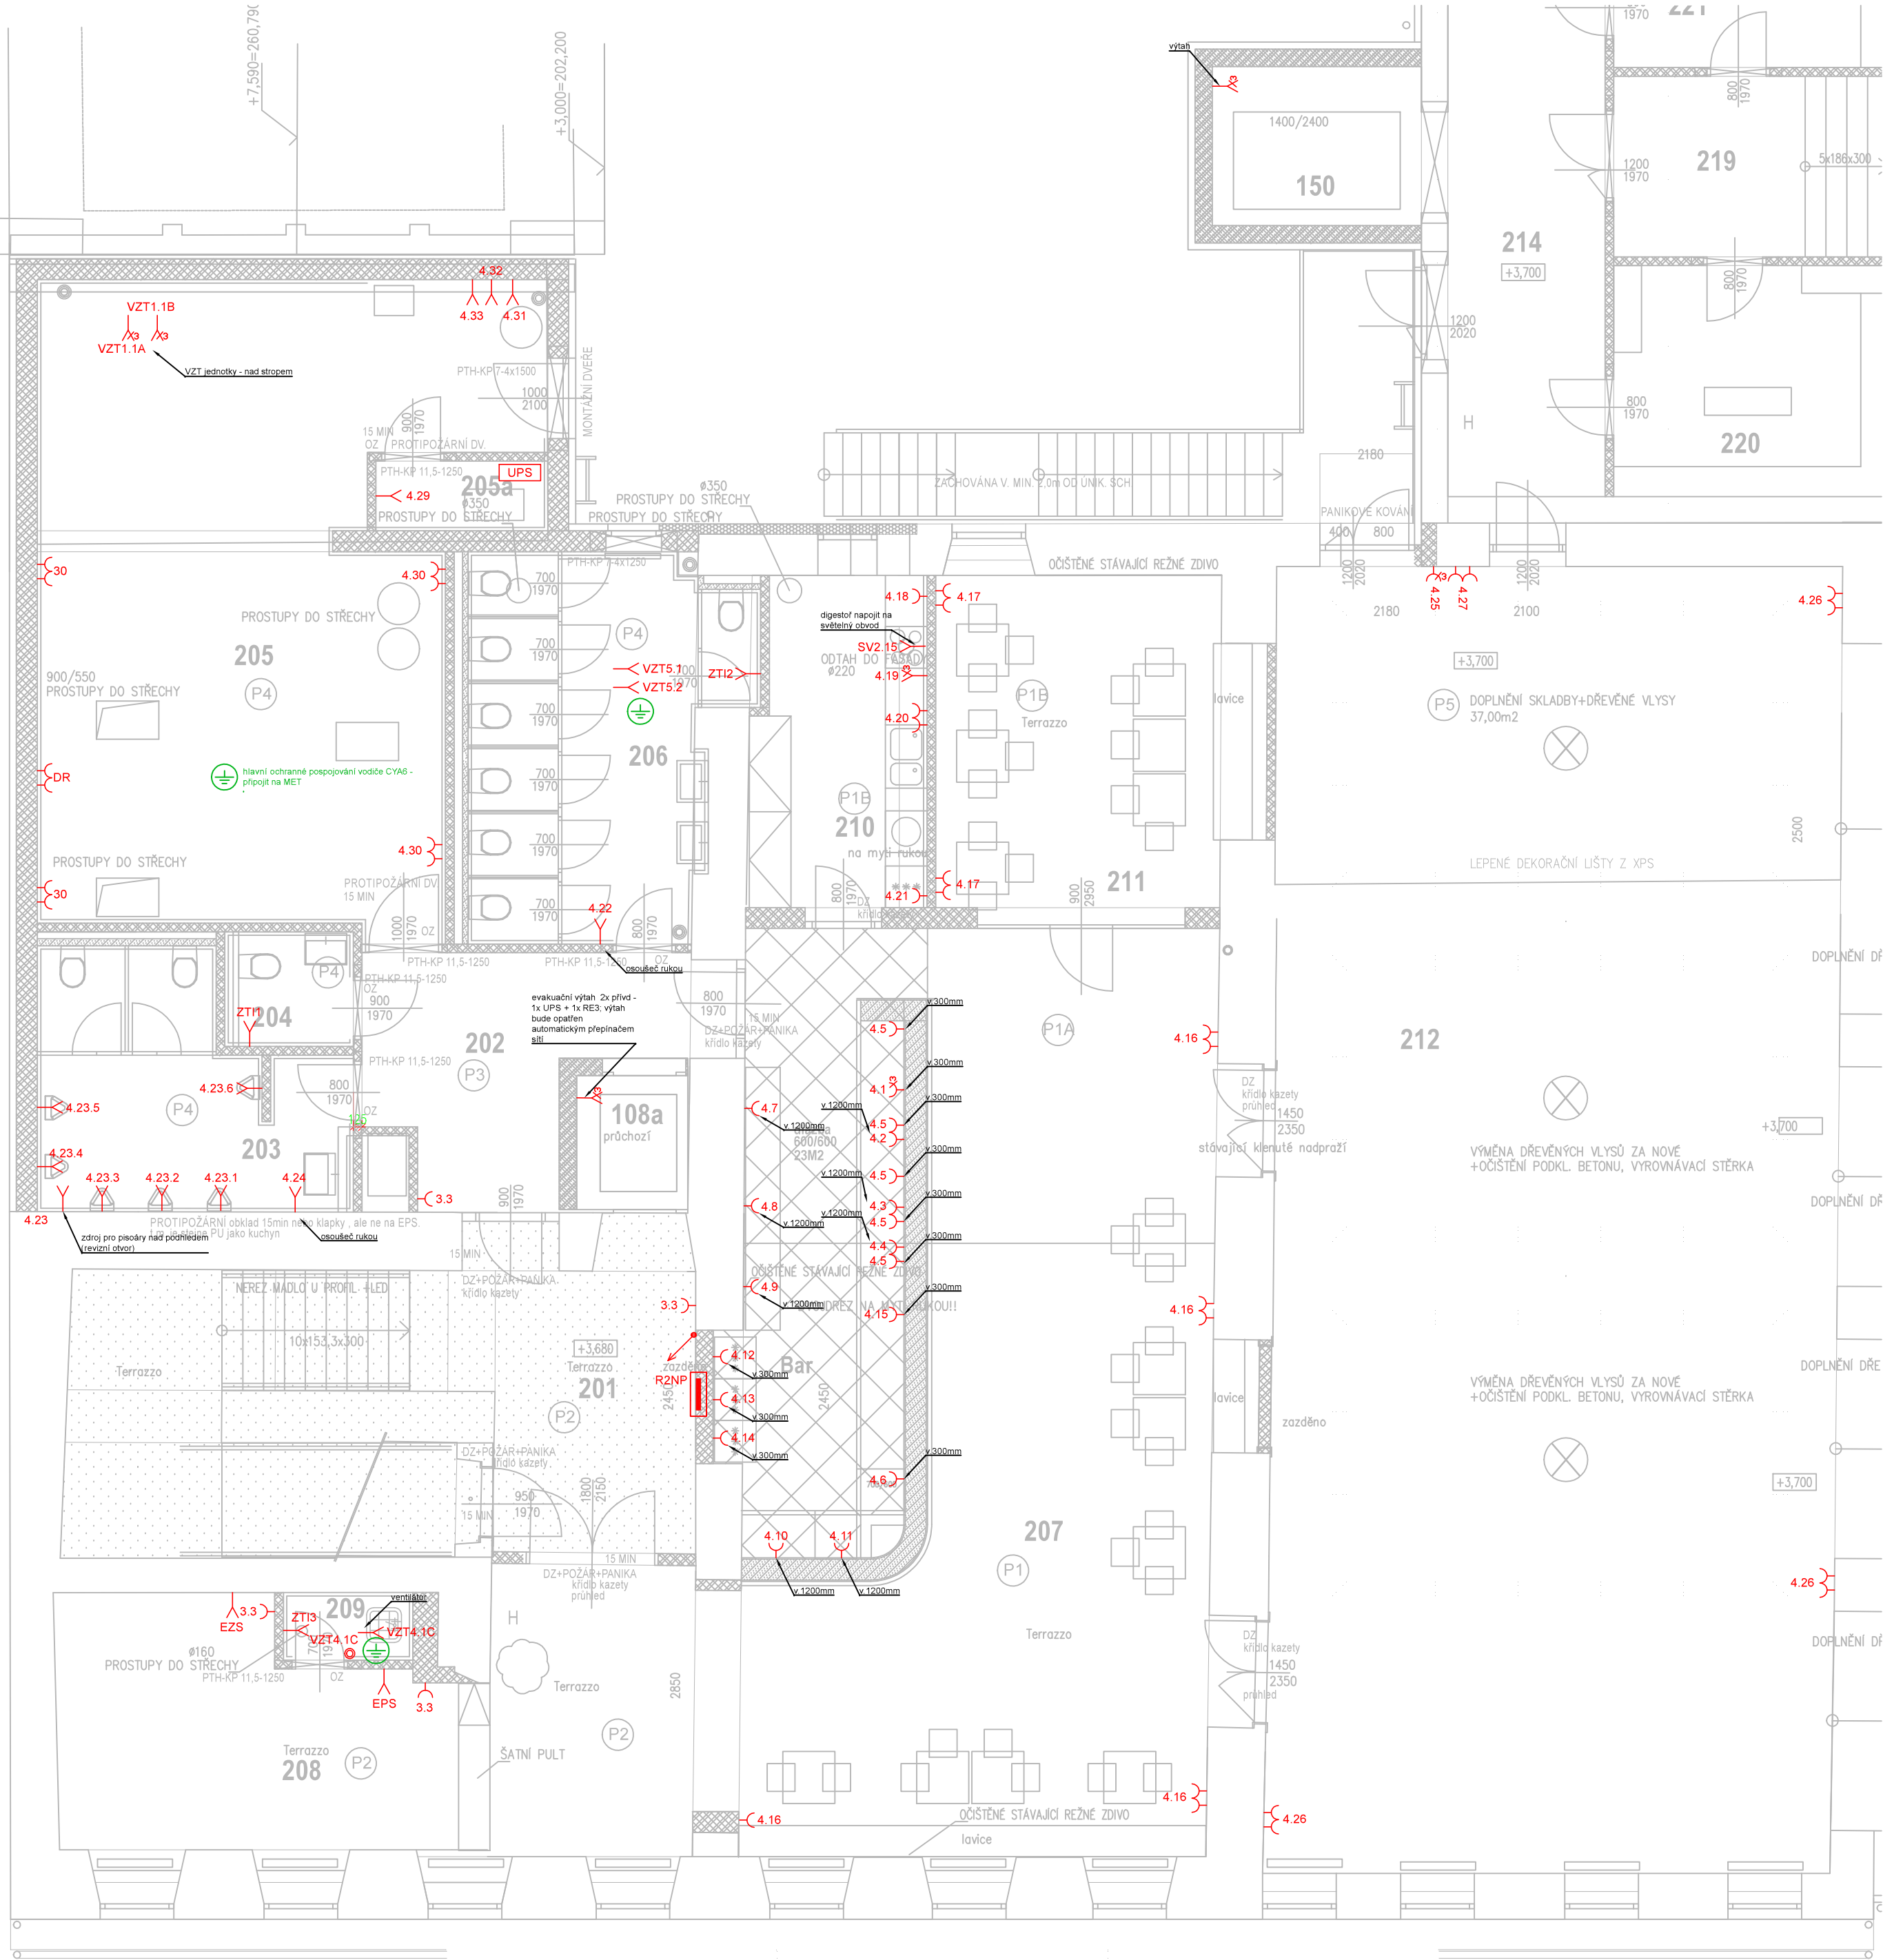

LEGENDA

- ŽÁSUVKA 230VAC, 16A
- VÍCENÁSOBNÁ ŽÁSUVKA 230VAC, 16A
- ŽÁSUVKA 230VAC, 16A, IP44
- TOTAL STOP (1xNO+2xNC)/CENTRAL STOP (1xNO+1xNC)
- STOP TLAČÍTKO 1xNO
- SILNOPROUDÝ ROZVADĚČ
- ELEKTROMĚROVÝ ROZVADĚČ
- JEDNOFÁZOVÝ VÝVOD
- TŘÍFÁZOVÝ VÝVOD
- TŘÍPÓLOVÝ VYPÍNAČ (PROUD DLE SPOTŘEBIČE)
- TLAČÍTKO ŘAZ 1/0, 10A
- STOUPACÍ VEDENÍ
- SVORKOVNICE HLOCHRANNÉHO POSPOJENÍ (MET)

Pozn:

- Napěťová soustava 400/230V, TN-S, 50Hz
- Instalace bude provedena dle ČSN 33 2130 ed.4
- Kabeláž bude vedena skrytě ve stavebních konstrukcích, v chráničkách v podlaze a nad SDK stropem
- Přístroje budou přednostně sdružovány ve vícenásobných rámečích
- Uzemnění a pospojování provést dle ČSN 33 2000-5-54 ed.3 - hlavní ochranné pospojování vodičem CYA6, rack CYA10, doplňující ochranné pospojování CYA4
- Doplňující ochranné pospojování provést v m.č.108 a 121
- Místnost se sprchou dle ČSN 33 2000-7-701 ed.2
- Elektroměrové rozvaděče a rozvaděč R2NP s požární odolností EI30 DP1-S
- V kuchyni bude instalováno STOP tlačítko, které vyrazí napětovou cívku pro napájení kuchyňských spotřebičů
- Pozice zásuvek odsouhlasit s investorem na stavbě

STAVEBNÍ ÚPRAVY A NÁSTAVBA OBJEKTU Č.P.93		VÝKRES:				
k.ú. Rožďalovice		PŮDORYS SILNOPROUD 2.NP				
část	D.1.4	datum	zakázka č.	měřítko	číslo výkresu	formát
ELEKTROINSTALACE		04/2025			02	4xA4
stupeň dokumentace		razítko, podpis				paré
DPS						
stavebník						
Město Rožďalovice						
Náměstí 93						
289 34 Rožďalovice						
zpracovatel		Roudná 17				
Ing. Jan Němej		392 01 Soběslav				
		730513099				
		IČO: 05087431				
zodpovědný projektant		vypracoval:				
Ing. Jan Němej		Ing. Jan Němej				